


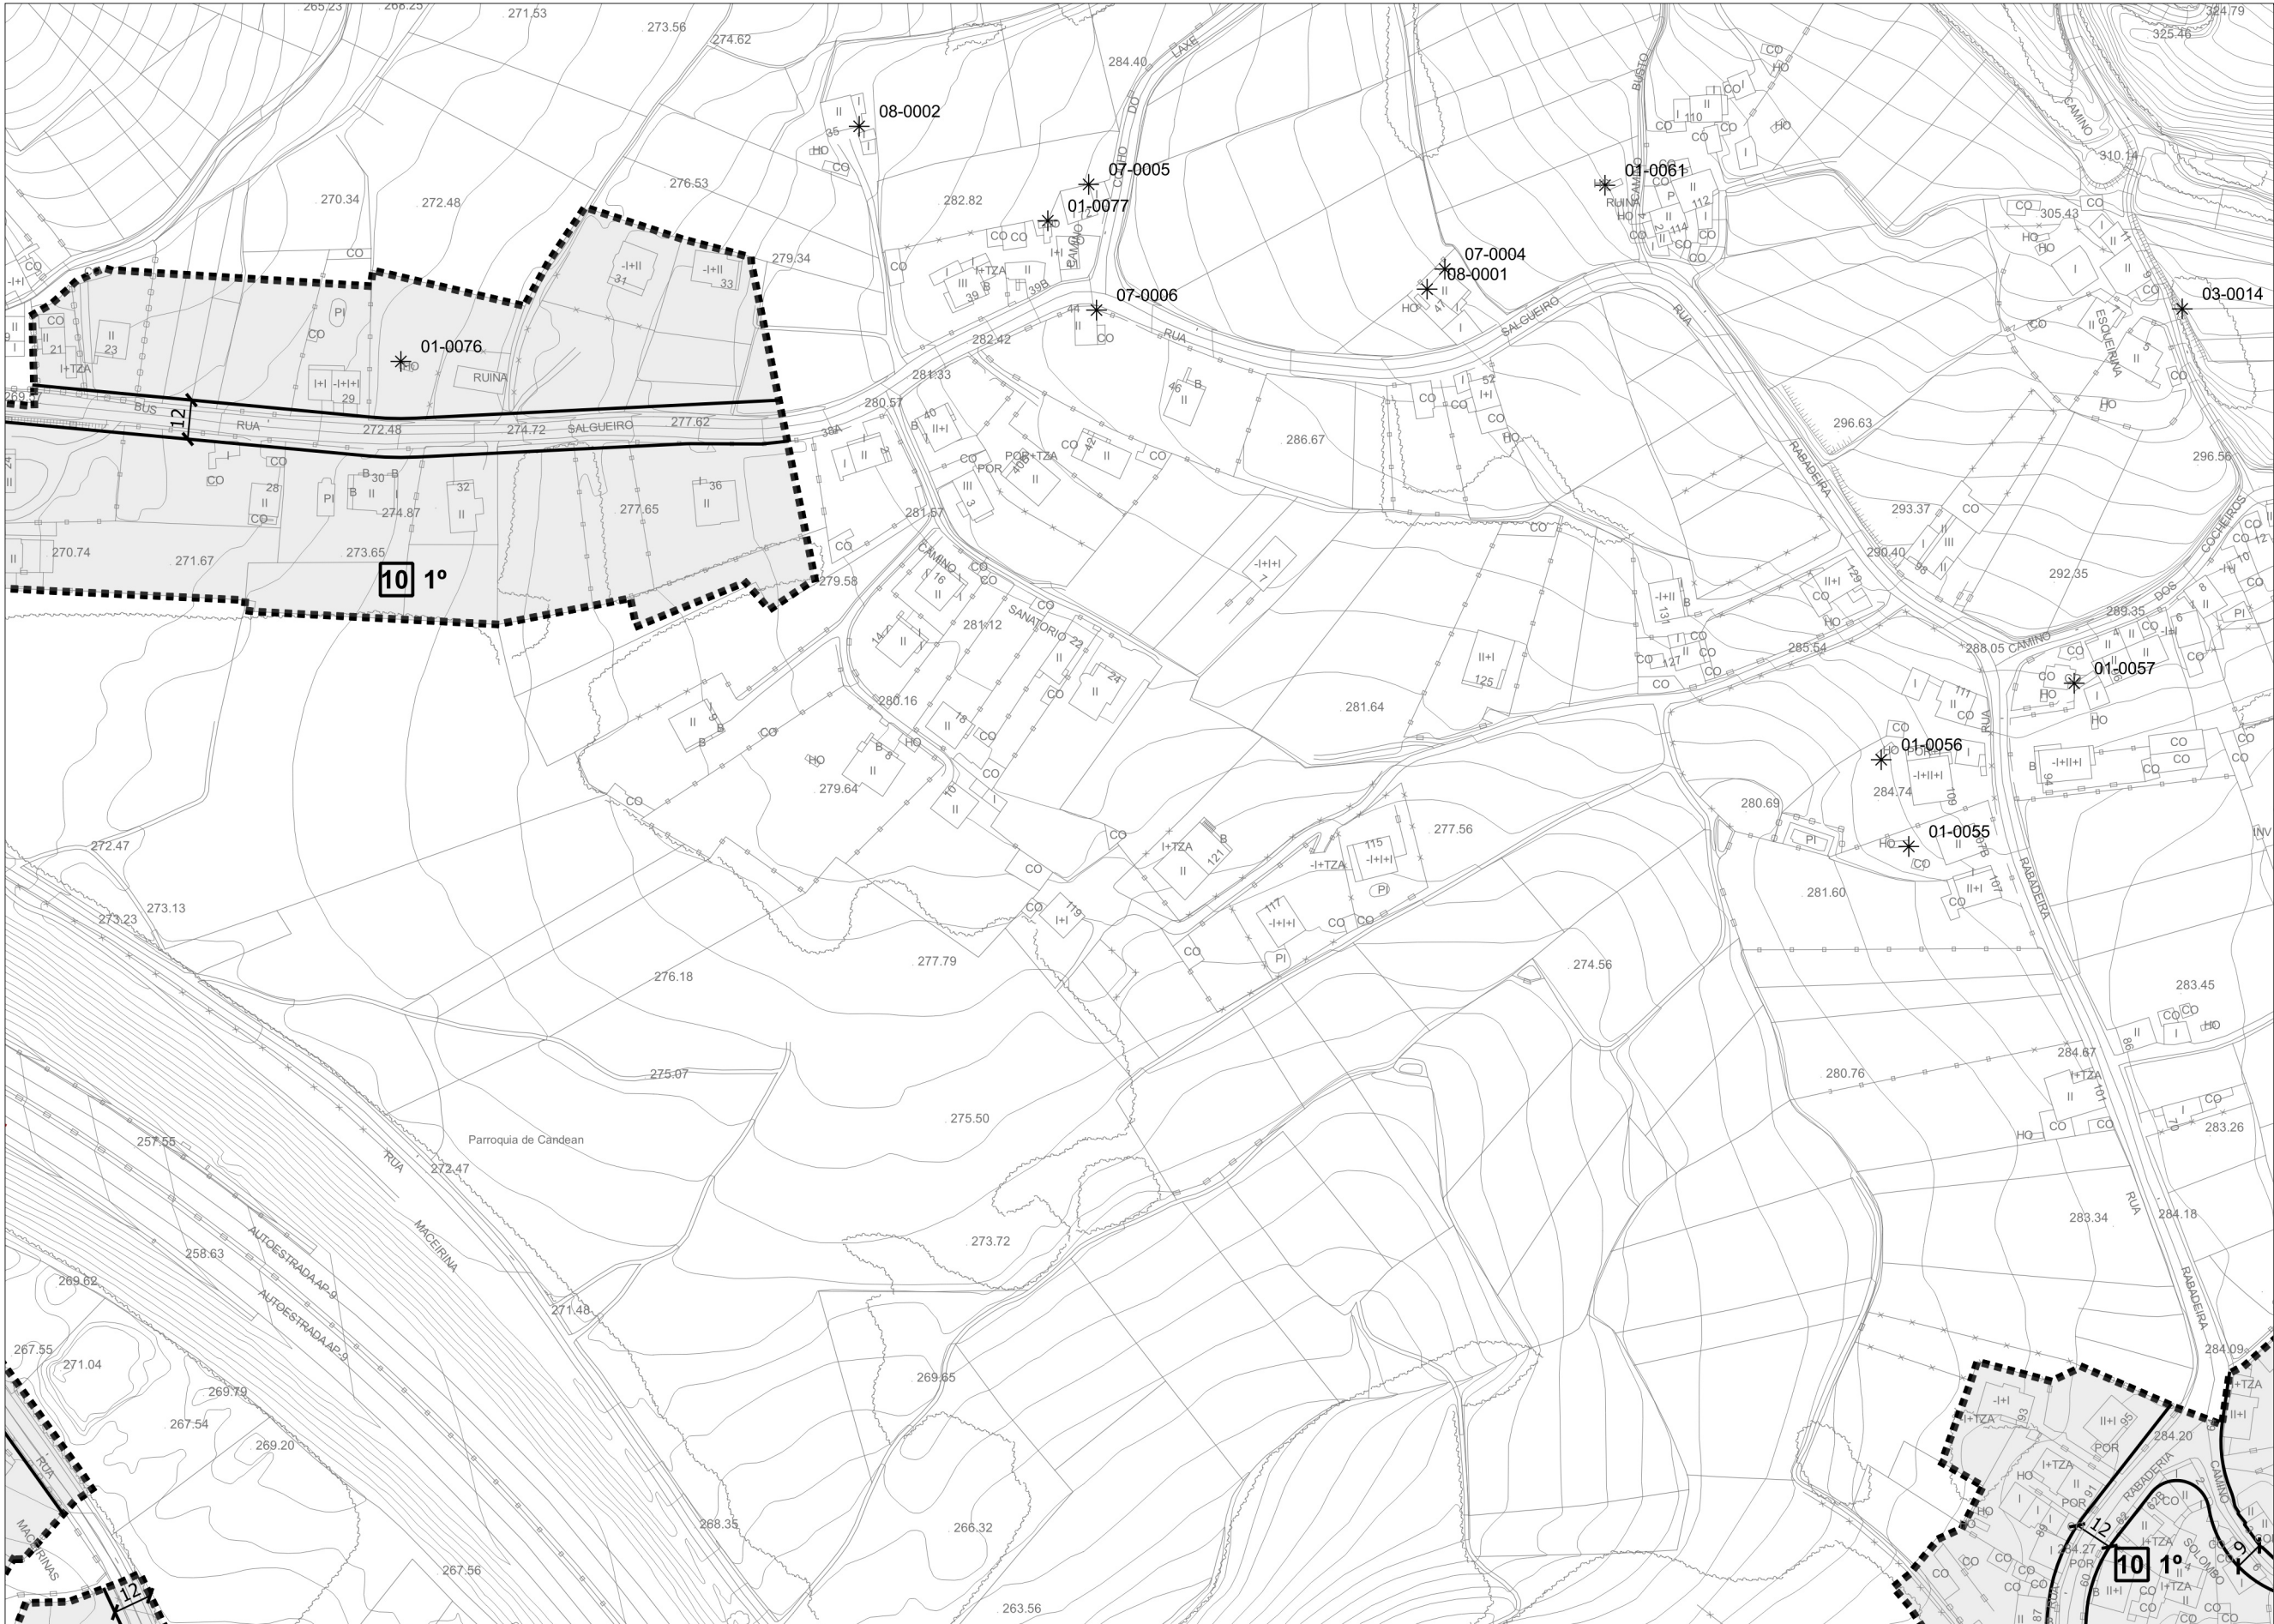

SOLO URBANO CONSOLIDADO

LIMITE DE ORDENANZA

ALIÑACIÓN EXTERIOR

ALIÑACIÓN INTERIOR

VIARIO PROPOSTO

PASAXE INTERIOR COUZADA

AREA DE NORMALIZACION DE PARCELAS

SOLO URBANO NON CONSOLIDADO

SISTEMAS XERAIS E LOCAIS

SISTEMAS XERAIS

SISTEMA XERAL DE EQUIPAMENTOS

SISTEMA XERAL DE ZONAS VERDES E ESPAZOS LIBRES

SISTEMA LOCAL DE EQUIPAMENTOS

SISTEMA LOCAL DE ZONAS VERDES E ESPAZOS LIBRES

DELIMITACIÓN DE PLAN ESPECIAIS DE PROTECCIÓN

ÁREA DE PROTECCIÓN INTEGRAL ELEMENTOS ARQUEOLÓXICOS

ÁREA DE RESPECTO (CONTORNO DE PROTECCIÓN) ELEMENTOS ARQUEOLÓXICOS

ÁREA PROTECCIÓN ELEMENTOS ARQUITECTURA

GA Xacementos arqueolóxico

ACH Achado Arqueolóxico

A_ Arquitectura

U_ Urbanístico

S_ Parques e xardins

00-0000_ Etnográfico

DELIMITACION PARROQUIAL

LÍMITE TERMO MUNICIPAL

AD Administrativo

SC Sociocultural

S Sanitario

AS Asistencial

E Escolar

P Privado

D Deportivo

S.P. Servizo Públicos

T Transporte

R Religioso

CE Cemiterios

CS Cesión Uso superficie

Clave:

Elementos catalogados:

3-Q	3-R	3-S	3-T	3-U	3-V
4-Q	4-R	4-S	4-T	4-U	4-V
5-Q	5-R	5-S	5-T	5-U	5-V
6-Q	6-R	6-S	6-T	6-U	6-V
7-Q	7-R	7-S	7-T	7-U	7-V
8-Q	8-R	8-S	8-T	8-U	8-V
9-Q	9-R	9-S	9-T	9-U	9-V

LEI 37/2015 ESTRADAS

..... PEGADA

----- ESTUDO INFORMATIVO

----- LIÑA LIM. EDIFICACION

----- ARISTA EXT. CALZADA

----- ARISTA EXT. TÚNEL

LEI DE COSTAS

----- DOMINIO PÚBLICO

----- MARÍTIMO-TERRESTRE

----- RIBEIRA DO MAR

+++++ SERVIDUME DE PROTECCION

----- SERVIDUME DE TRANSITO

----- ZONA INFLUENCIA

AEROPORTO

ÁREA CAUTELA

PLANO Nº: SERIE 2-A

FOLLA: 6-T

ESCALA: 1:2000

0 10 20 30 40 50 m

ABRIL 2019

INSTRUMENTO DE ORDENACIÓN PROVISIONAL

XERENCIA MUNICIPAL DE URBANISMO

CONCELLO DE VIGO

ORDENACIÓN PORMENORIZADA DO SOLO URBANO

V.5 DOCUMENTO PARA APROBACIÓN DEFINITIVA

EQUIPO REDACTOR: SERVIZOS TÉCNICOS MUNICIPAIS