


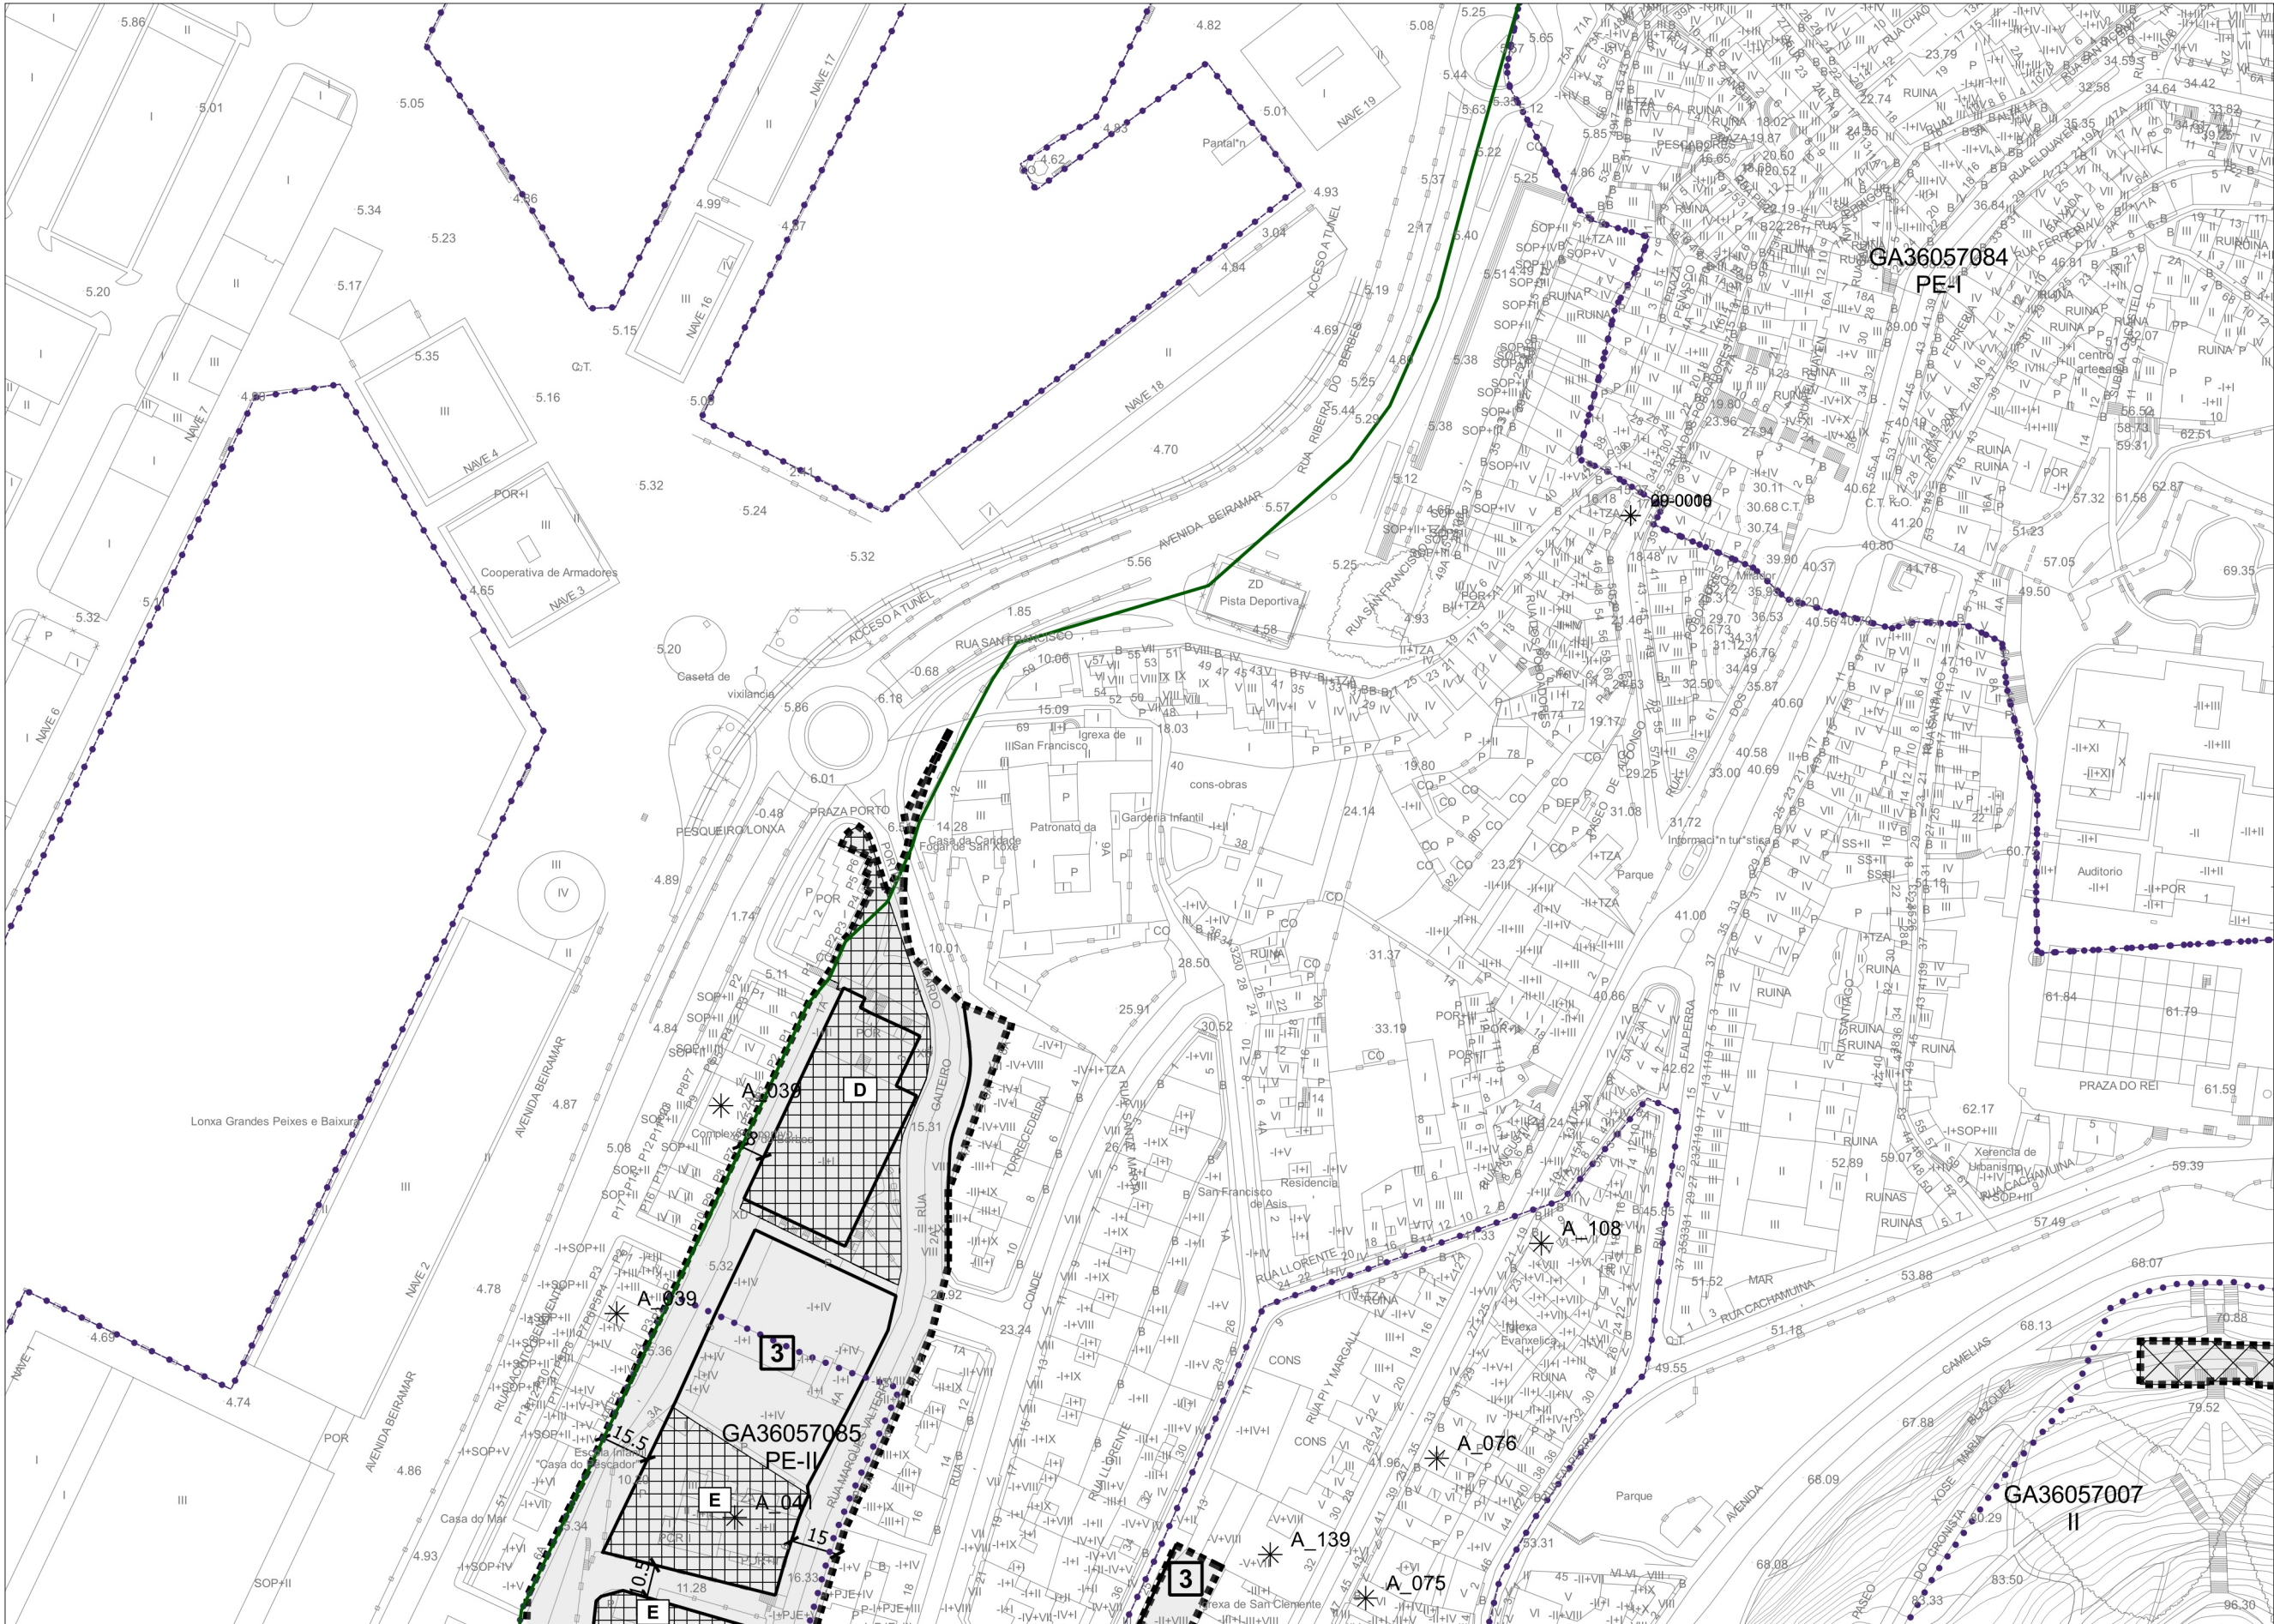

SOLO URBANO CONSOLIDADO

LÍMITE DE ORDENANZA

ALINEACIÓN EXTERIOR

ALINEACIÓN INTERIOR

VIARIO PROPOSTO

PASAXE INTERIOR COUZADA

AREA DE NORMALIZACION DE PARCELAS

SOLO URBANO NON CONSOLIDADO

SISTEMAS XERAIS E LOCAIS

SISTEMAS XERAIS

SISTEMA XERAL DE EQUIPAMENTOS

SISTEMA XERAL DE ZONAS VERDES E ESPAZOS LIBRES

SISTEMA LOCAL DE EQUIPAMENTOS

SISTEMA LOCAL DE ZONAS VERDES E ESPAZOS LIBRES

AD Administrativo

D Deportivo

SC Sociocultural

S.P. Servizo Públicos

S Sanitario

T Transporte

AS Asistencial

R Religioso

E Escolar

CE Cemiterios

P Privado

CS Cesión Uso superficie

PROTECCIÓN/ELEMENTOS CATÁLOGO

DELIMITACIÓN DE PLAN ESPECIAIS DE PROTECCIÓN

ÁREA DE PROTECCIÓN INTEGRAL ELEMENTOS ARQUEOLÓXICOS

ÁREA DE RESPECTO (CONTORNO DE PROTECCIÓN) ELEMENTOS ARQUEOLÓXICOS

ÁREA PROTECCIÓN ELEMENTOS ARQUITECTURA

Clave:

Elementos catalogados:

GA

Xacementos arqueolóxico

ACH

Achado Arqueolóxico

*

A_:

Arquitectura

*

U_:

Urbanístico

*

S_:

Parques e xardins

*

00-0000_:

Etnográfico

LÍMITES

DELIMITACION PARROQUIAL

LÍMITE TERMO MUNICIPAL

LEI 37/2015 ESTRADAS

PEGADA

ESTUDO INFORMATIVO

LIÑA LIM. EDIFICACION

ARISTA EXT. CALZADA

ARISTA EXT. TÚNEL

LEI DE COSTAS

DOMINIO PÚBLICO MARÍTIMO-TERRESTRE

RIBEIRA DO MAR

SERVIDUME DE PROTECCION

SERVIDUME DE TRANSITO

ZONA INFLUENCIA

AEROPORTO

ÁREA CAUTELA

PLANO Nº:

SERIE 2-A

FOLLA:

7-K

ESCALA:

1:2000

0 10 20 30 40 50 m

ABRIL 2019

INSTRUMENTO DE ORDENACIÓN PROVISIONAL

XERENCIA MUNICIPAL DE URBANISMO

CONCELLO DE VIGO

ORDENACIÓN PORMENORIZADA DO SOLO URBANO

V.5

DOCUMENTO PARA APROBACIÓN DEFINITIVA

EQUIPO REDACTOR: SERVIZOS TÉCNICOS MUNICIPAIS

6

7

8

9

10

11

12

13

14

15

16

17

18

19

20

21

22

5

6

7

8

9

10

11

12

13

14

15

16

17

18

19

20

21

22

6-J

6-K

6-L

6-M

6-N

7-J

7-K

7-L

7-M

7-N

8-J

8-K

8-L

8-M

8-N

5-K

5-L

5-M

5-N

6-J

6-K

6-L

6-M

6-N

7-J

7-K

7-L

7-M

7-N

8-J

8-K

8-L

8-M

8-N

5-K

5-L

5-M

5-N

6-J

6-K

6-L

6-M

6-N

7-J

7-K

7-L

7-M

7-N

8-J

8-K

8-L

8-M

8-N

Data sinatura: 29/07/2019 CSV: 22EDC2-3BAF2H-A7AE85-DQWQW2-486P9X-HE Verificable en www.vigo.org/csv APROB. DEFINITIVA PLENO 24/07/19