


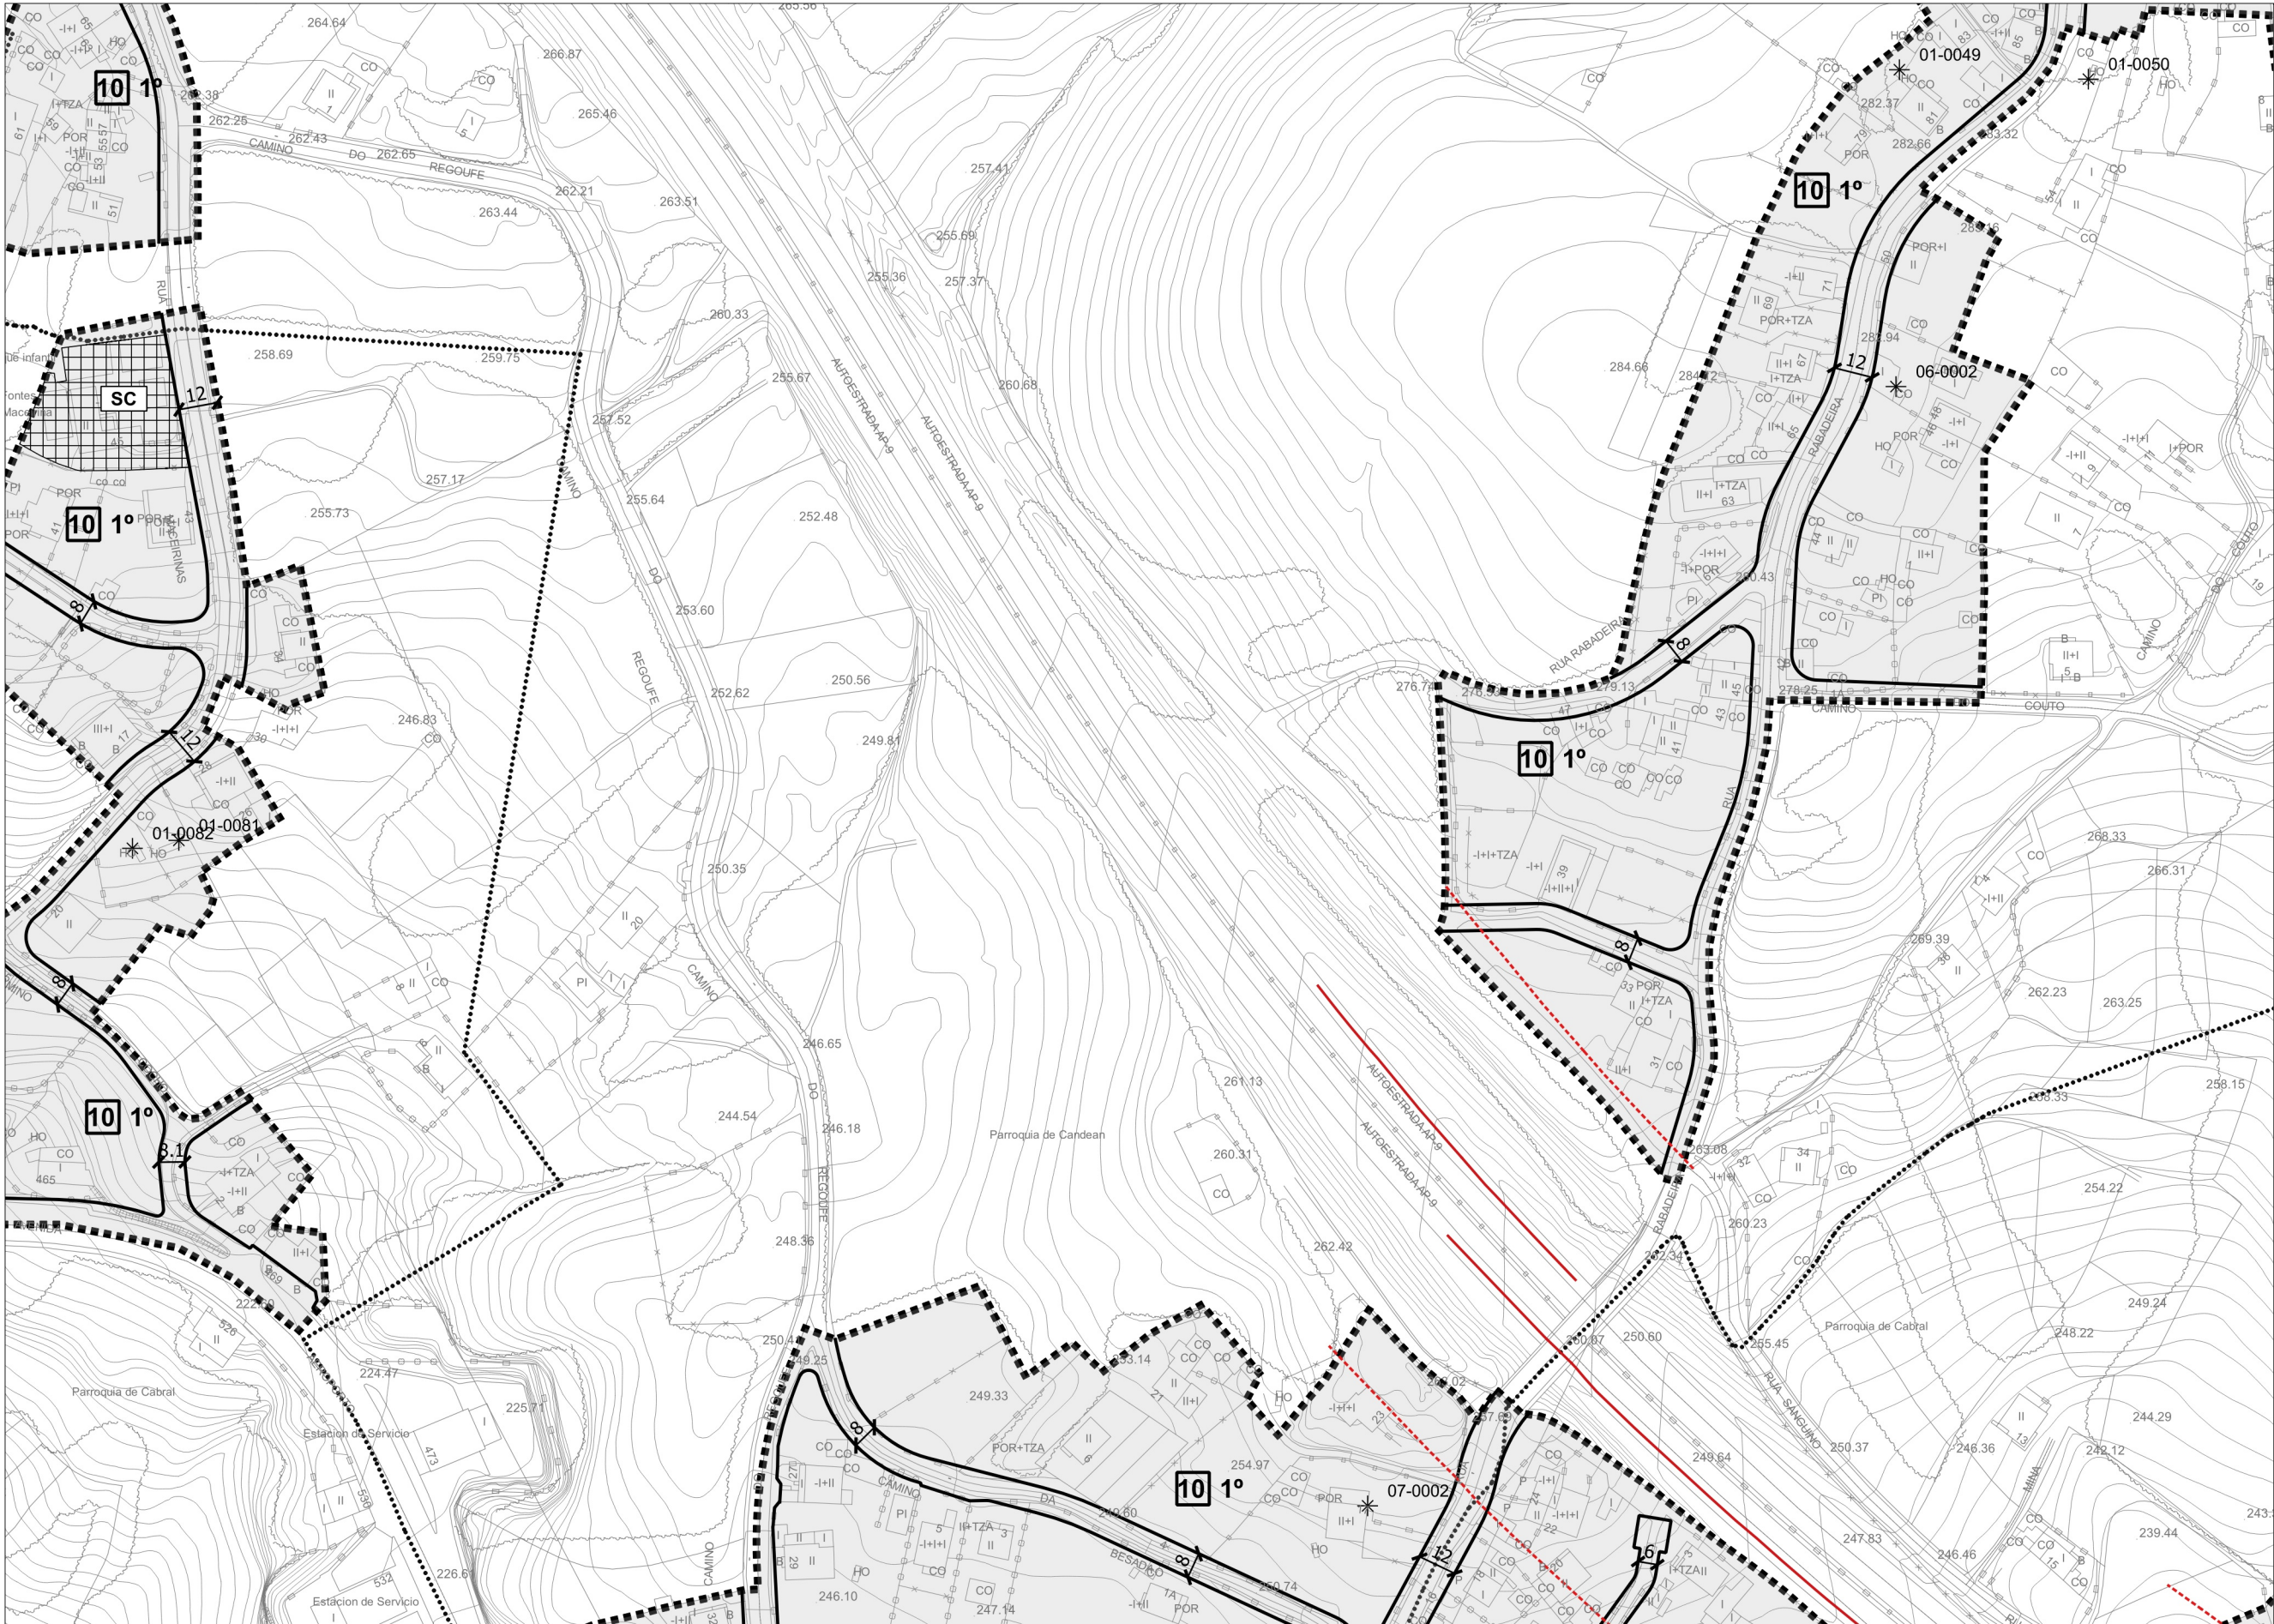

SOLO URBANO CONSOLIDADO

LÍMITE DE ORDENANZA

ALIÑACIÓN EXTERIOR

ALIÑACIÓN INTERIOR

VIARIO PROPOSTO

PASAXE INTERIOR COUZADA

ÁREA DE NORMALIZACIÓN DE PARCELAS

SOLO URBANO NON CONSOLIDADO

SISTEMAS XERAIS E LOCAIS

SISTEMAS XERAIS

SISTEMA XERAL DE EQUIPAMENTOS

SISTEMA XERAL DE ZONAS VERDES E ESPAZOS LIBRES

SISTEMA LOCAL DE EQUIPAMENTOS

SISTEMA LOCAL DE ZONAS VERDES E ESPAZOS LIBRES

AD Administrativo

D Deportivo

SC Sociocultural

S.P. Servizo Públicos

S Sanitario

T Transporte

AS Asistencial

R Religioso

E Escolar

CE Cemiterios

P Privado

CS Cesión Uso superficie

PROTECCIÓN/ELEMENTOS CATÁLOGO

DELIMITACIÓN DE PLAN ESPECIAIS DE PROTECCIÓN

ÁREA DE PROTECCIÓN INTEGRAL ELEMENTOS ARQUEOLÓXICOS

ÁREA DE RESPECTO (CONTORNO DE PROTECCIÓN) ELEMENTOS ARQUEOLÓXICOS

ÁREA PROTECCIÓN ELEMENTOS ARQUITECTURA

Clave:

GA Xacementos arqueolóxico

ACH Achado Arqueolóxico

A_: Arquitectura

U_: Urbanístico

S_: Parques e xardins

00-0000_: Etnográfico

LÍMITES

DELIMITACIÓN PARROQUIAL

LÍMITE TERMO MUNICIPAL

4-Q

4-R

4-S

4-T

4-U

4-V

5-Q

5-R

5-S

5-T

5-U

5-V

6-Q

6-R

6-S

6-T

6-U

6-V

7-Q

7-R

7-S

7-T

7-U

7-V

8-Q

8-R

8-S

8-T

8-U

8-V

9-Q

9-R

9-S

9-T

9-U

9-V

10-Q

10-R

10-S

10-T

10-U

10-V

6-R

6-S

6-T

6-U

6-V

7-R

7-S

7-T

7-U

7-V

8-R

8-S

8-T

8-U

8-V

LEI 37/2015 ESTRADAS

PEGADA

ESTUDO INFORMATIVO

LIÑA LIM. EDIFICACIÓN

ARISTA EXT. CALZADA

ARISTA EXT. TÚNEL

LEI DE COSTAS

DOMINIO PÚBLICO MARÍTIMO-TERRESTRE

RIBEIRA DO MAR

SERVIDUME DE PROTECCIÓN

SERVIDUME DE TRANSITO

ZONA INFLUENCIA

AEROPORTO

ÁREA CAUTELA

PLANO Nº: SERIE 2-A

FOLLA: 7-T

ESCALA: 1:2000

0 10 20 30 40 50 m

ABRIL 2019

INSTRUMENTO DE ORDENACIÓN PROVISIONAL

XERENCIA MUNICIPAL DE URBANISMO

CONCELLO DE VIGO

ORDENACIÓN PORMENORIZADA DO SOLO URBANO

V.5 DOCUMENTO PARA APROBACIÓN DEFINITIVA

EQUIPO REDACTOR: SERVIZOS TÉCNICOS MUNICIPAIS

Data sinatura: 29/07/2019 CSV: 28EHC5-37A328-AFBF8F-CK3JFE-RFTNJM-HE Verificable en www.vigo.org/csv APROB. DEFINITIVA PLENO 24/07/19