


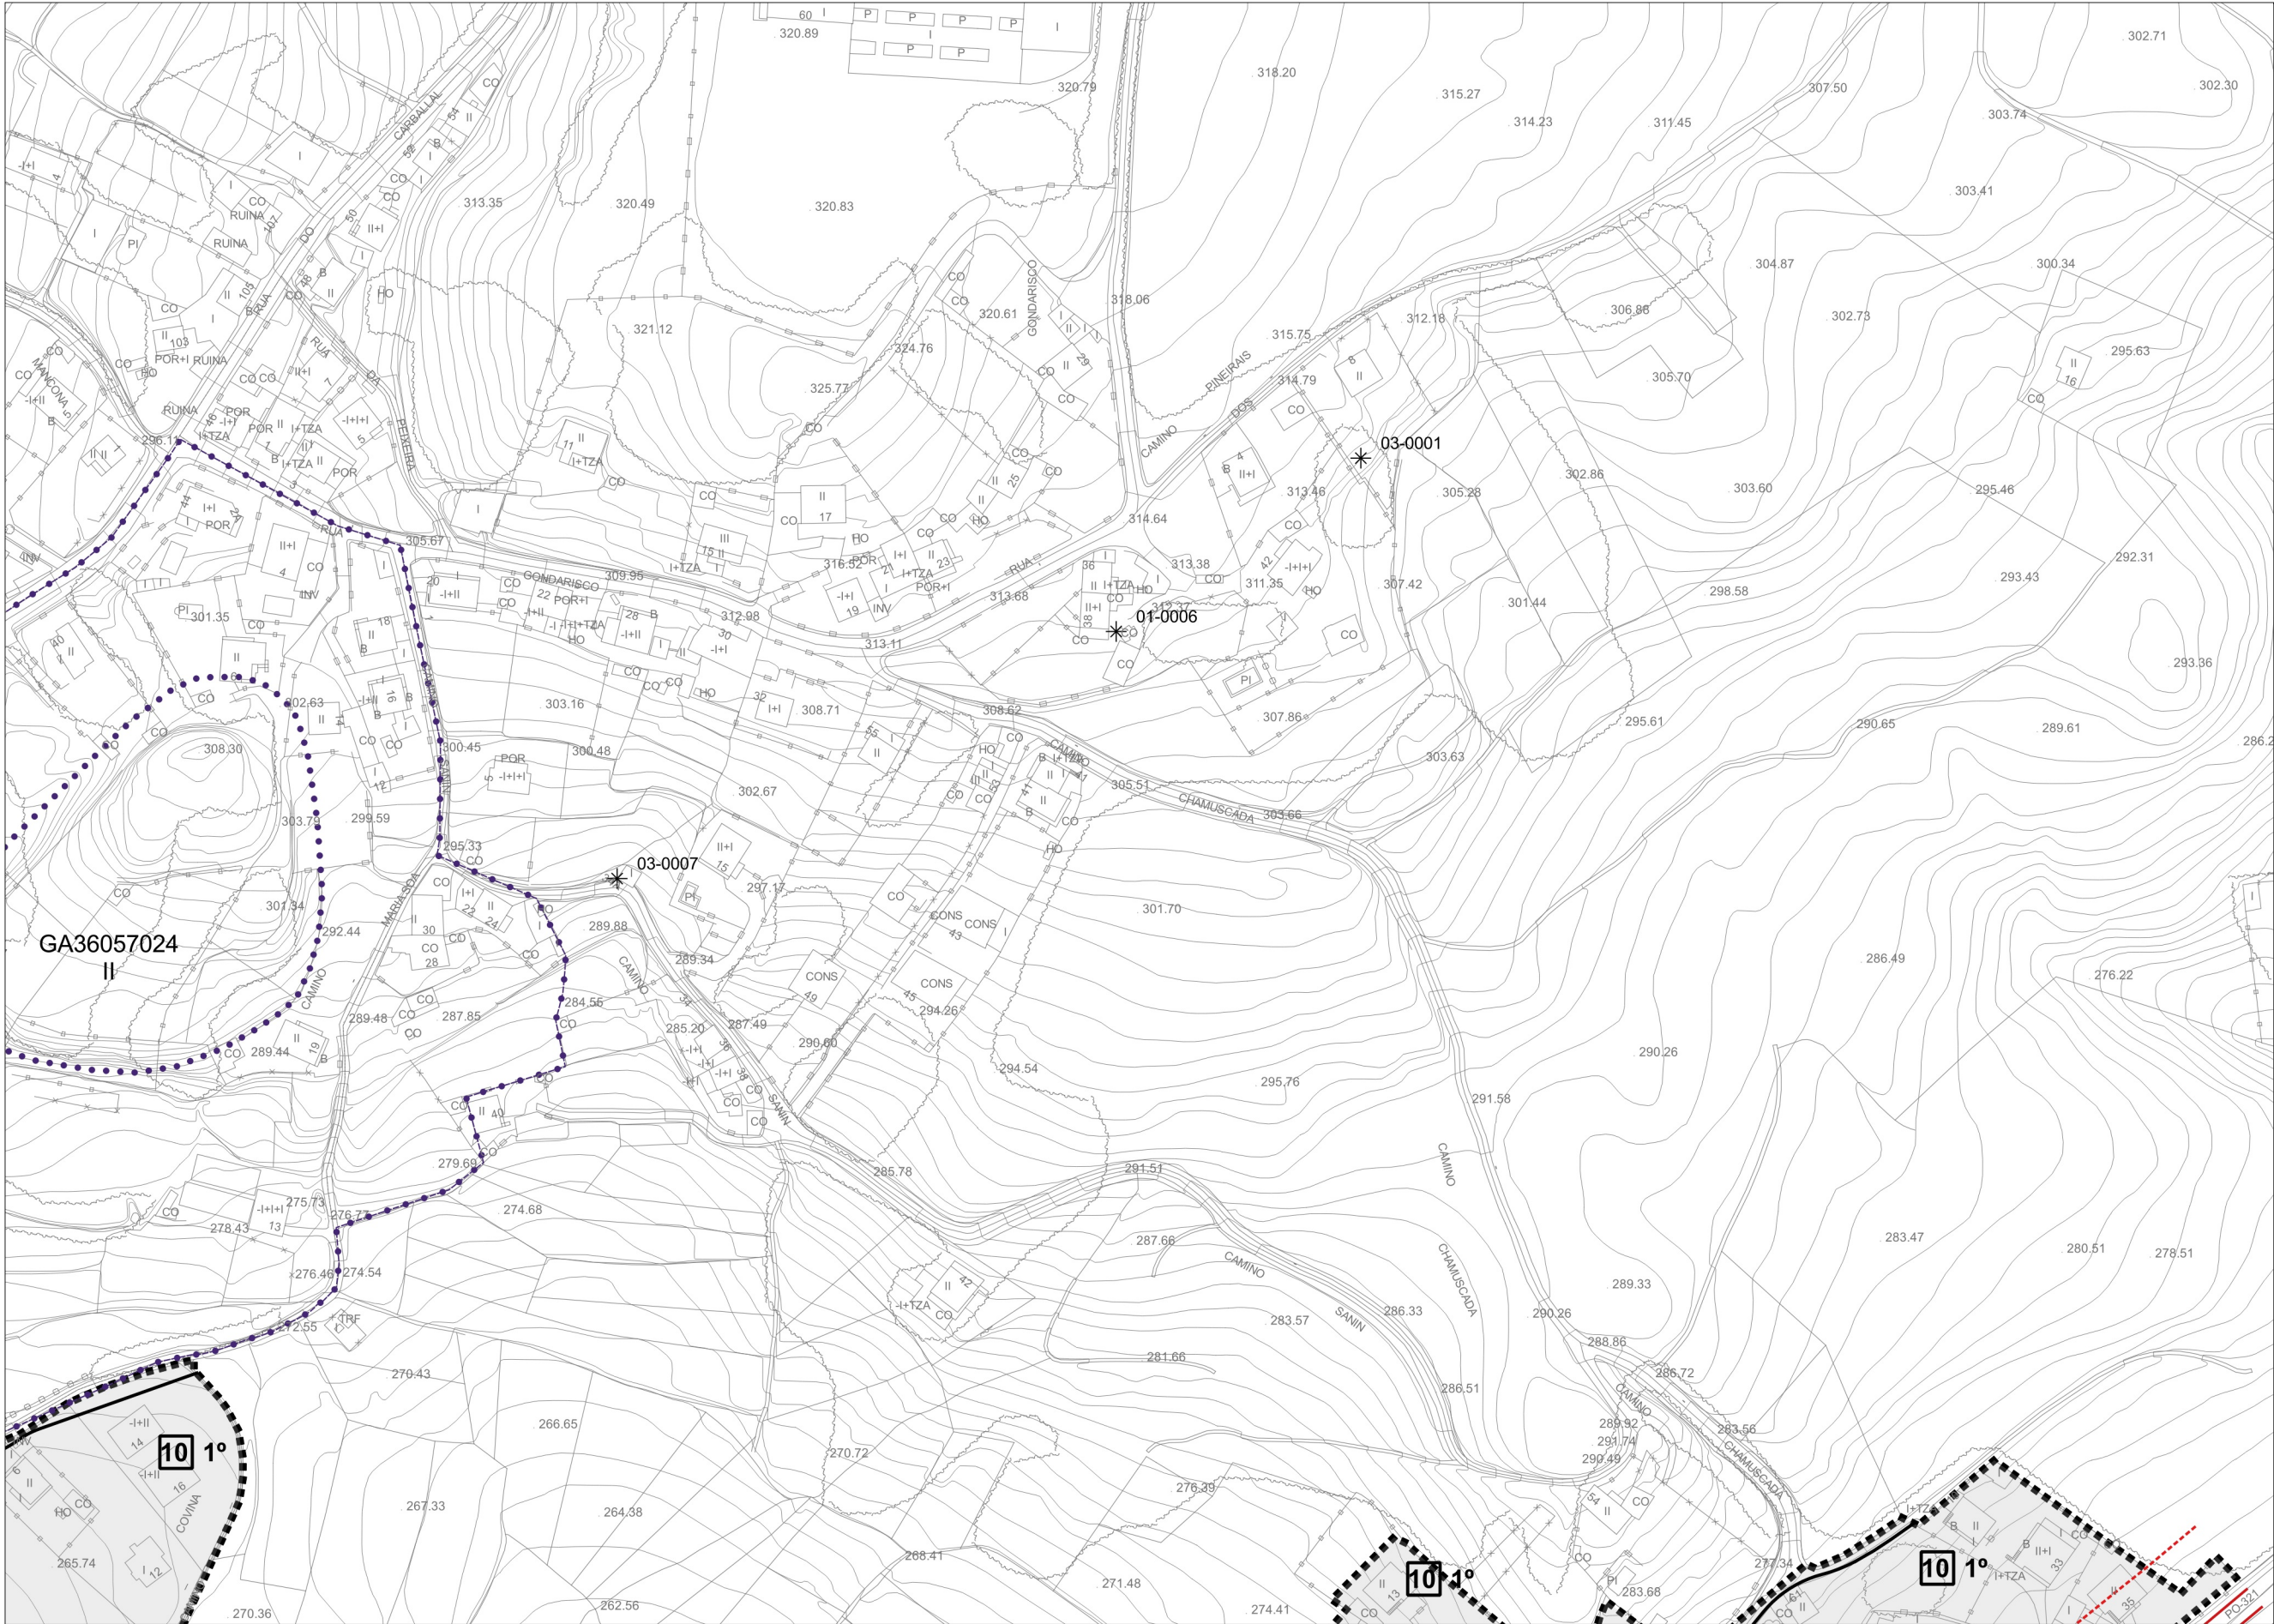

SOLO URBANO CONSOLIDADO

LIMITE DE ORDENANZA

ALIÑACIÓN EXTERIOR

ALIÑACIÓN INTERIOR

VIARIO PROPOSTO

PASAXE INTERIOR COUZADA

AREA DE NORMALIZACION DE PARCELAS

SOLO URBANO NON CONSOLIDADO

SISTEMAS XERAIS E LOCAIS

SISTEMAS XERAIS

SISTEMA XERAL DE EQUIPAMENTOS

SISTEMA XERAL DE ZONAS VERDES E ESPAZOS LIBRES

SISTEMA LOCAL DE EQUIPAMENTOS

SISTEMA LOCAL DE ZONAS VERDES E ESPAZOS LIBRES

AD Administrativo

SC Sociocultural

S Sanitario

AS Asistencial

E Escolar

P Privado

D Deportivo

S.P. Servicio Públicos

T Transporte

R Religioso

CE Cementerios

CS Cesión Uso superficie

PROTECCIÓN/ELEMENTOS CATÁLOGO

DELIMITACIÓN DE PLAN ESPECIAIS DE PROTECCIÓN

ÁREA DE PROTECCIÓN INTEGRAL ELEMENTOS ARQUEOLÓXICOS

ÁREA DE RESPECTO (CONTORNO DE PROTECCIÓN) ELEMENTOS ARQUEOLÓXICOS

ÁREA PROTECCIÓN ELEMENTOS ARQUITECTURA

Clave:

GA Xacementos arqueolóxico

ACH Achado Arqueolóxico

Elementos catalogados:

A_: Arquitectura

U_: Urbanístico

S_: Parques e xardins

00-0000_: Etnográfico

LÍMITES

DELIMITACION PARROQUIAL

LÍMITE TERMO MUNICIPAL

10 1º

10 1º

10 1º

4-S 4-T 4-U 4-V

5-S 3 5-T 5-U 5-V 4

6-S 6-T 6-U 6-V

7-S 7-T 7-U 7-V 7-W 8

8-S 8-T 8-U 8-V 8-W

9-S 9-T 9-U 9-V 9-W

10-S 10-T 10-U 10-V 10-W

6-T 6-U 6-V

7-T 7-U 7-V 7-W

8-T 8-U 8-V 8-W

LEI 37/2015 ESTRADAS

PEGADA

ESTUDO INFORMATIVO

LIÑA LIM. EDIFICACION

ARISTA EXT. CALZADA

ARISTA EXT. TÚNEL

LEI DE COSTAS

DOMINIO PÚBLICO MARÍTIMO-TERRESTRE

RIBEIRA DO MAR

SERVIDUME DE PROTECCION

SERVIDUME DE TRANSITO

ZONA INFLUENCIA

AEROPORTO

ÁREA CAUTELA

PLANO Nº: SERIE 2-A

FOLLA: 7-V

ESCALA: 1:2000

0 10 20 30 40 50 m

ABRIL 2019

INSTRUMENTO DE ORDENACIÓN PROVISIONAL

XERENCIA MUNICIPAL DE URBANISMO

CONCELLO DE VIGO

ORDENACIÓN PORMENORIZADA DO SOLO URBANO

V.5 DOCUMENTO PARA APROBACIÓN DEFINITIVA

EQUIPO REDACTOR: SERVICIOS TÉCNICOS MUNICIPAIS

Data sinatura: 29/07/2019 CSV: 23EEC4-32AE2B-A624AD-4M4U2P-M5V1XY-HE Verificable en www.vigo.org/csv APROB. DEFINITIVA PLENO 24/07/19