


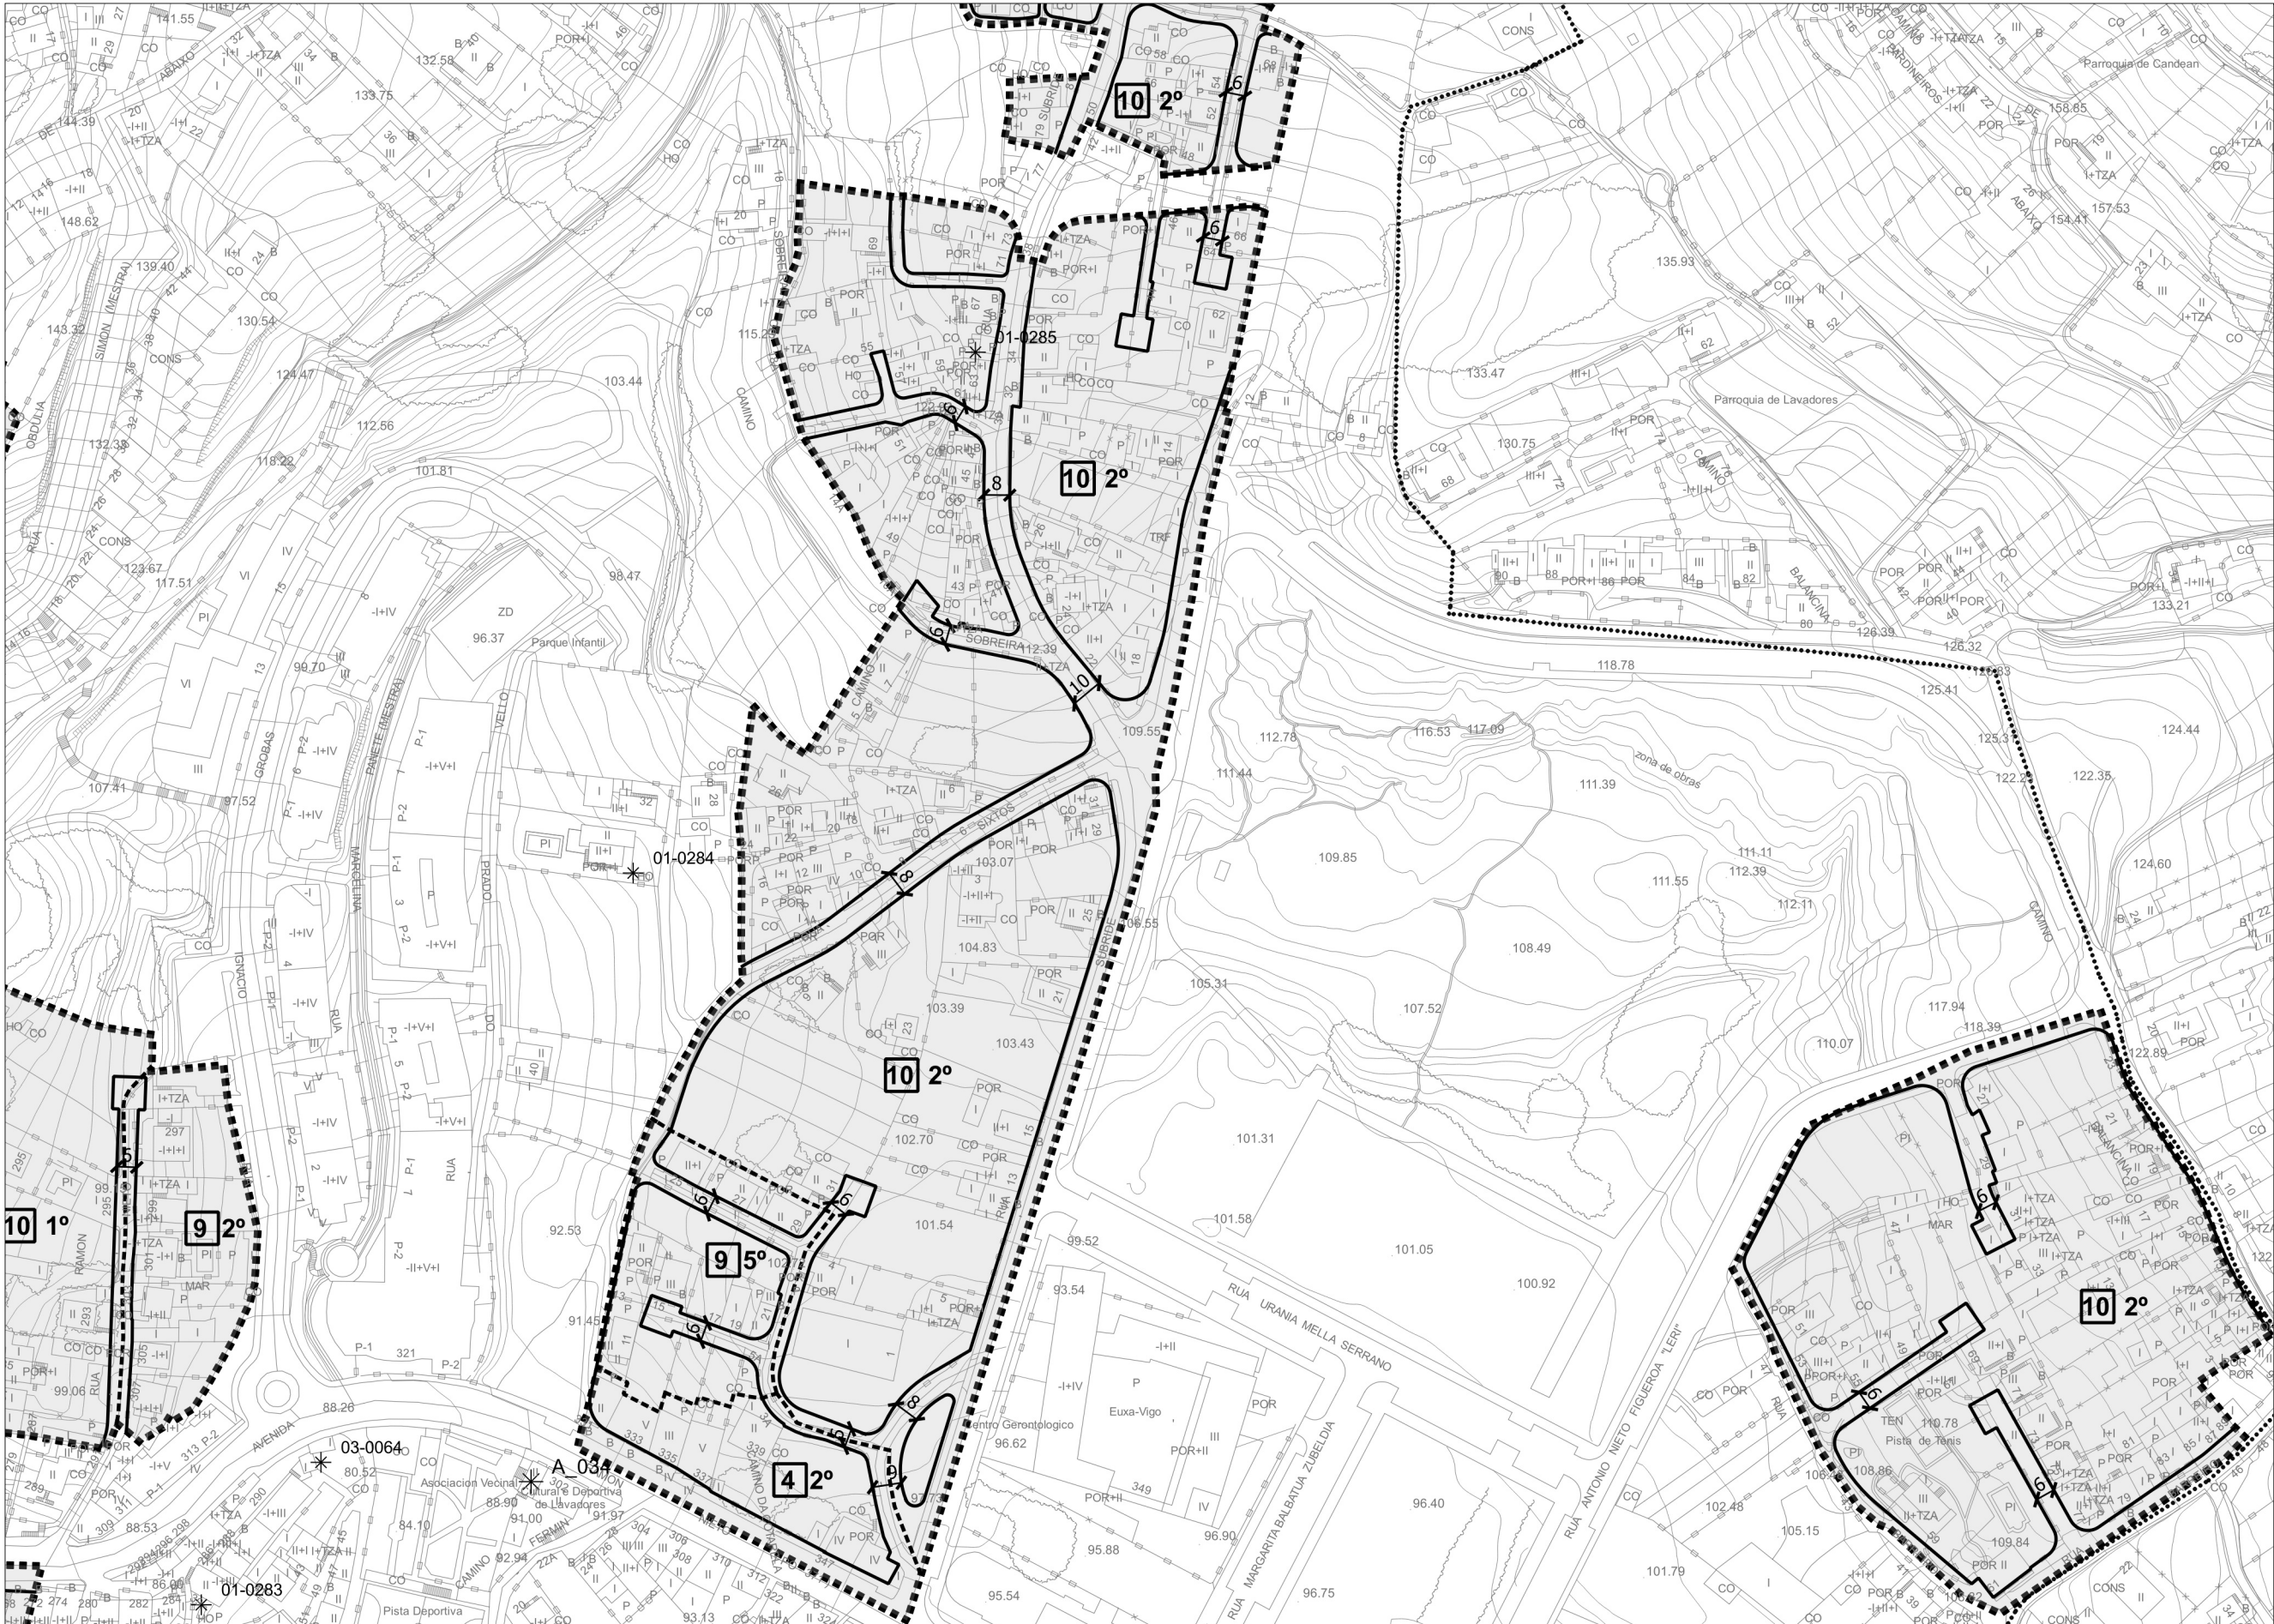

SOLO URBANO CONSOLIDADO

LIMITE DE ORDENANZA

ALIÑACIÓN EXTERIOR

ALIÑACIÓN INTERIOR

VIARIO PROPOSTO

PASAXE INTERIOR COUZADA

AREA DE NORMALIZACION DE PARCELAS

SOLO URBANO NON CONSOLIDADO

SISTEMAS XERAIS E LOCAIS

SISTEMAS XERAIS

SISTEMA XERAL DE EQUIPAMENTOS

SISTEMA XERAL DE ZONAS VERDES E ESPAZOS LIBRES

SISTEMA LOCAL DE EQUIPAMENTOS

SISTEMA LOCAL DE ZONAS VERDES E ESPAZOS LIBRES

AD Administrativo

D Deportivo

SC Sociocultural

S.P. Servizo Públicos

S Sanitario

T Transporte

AS Asistencial

R Religioso

E Escolar

CE Cemiterios

P Privado

CS Cesión Uso superficie

PROTECCIÓN/ELEMENTOS CATÁLOGO

DELIMITACIÓN DE PLAN ESPECIAIS DE PROTECCIÓN

ÁREA DE PROTECCIÓN INTEGRAL ELEMENTOS ARQUEOLÓXICOS

ÁREA DE RESPECTO (CONTORNO DE PROTECCIÓN) ELEMENTOS ARQUEOLÓXICOS

ÁREA PROTECCIÓN ELEMENTOS ARQUITECTURA

Clave:

Elementos catalogados:

GA Xacementos arqueolóxico

ACH Achado Arqueolóxico

A_: Arquitectura

U_: Urbanístico

S_: Parques e xardins

00-0000_: Etnográfico

LÍMITES

DELIMITACION PARROQUIAL

LÍMITE TERMO MUNICIPAL

LEI 37/2015 ESTRADAS

PEGADA

ESTUDO INFORMATIVO

LIÑA LIM. EDIFICACION

ARISTA EXT. CALZADA

ARISTA EXT. TÚNEL

LEI DE COSTAS

DOMINIO PÚBLICO

MARÍTIMO-TERRESTRE

RIBEIRA DO MAR

SERVIDUME DE PROTECCION

SERVIDUME DE TRANSITO

ZONA INFLUENCIA

AEROPORTO

ÁREA CAUTELA

PLANO Nº: SERIE 2-A

FOLLA: 8-Q

ESCALA: 1:2000

0 10 20 30 40 50 m

ABRIL 2019

INSTRUMENTO DE ORDENACIÓN PROVISIONAL

XERENCIA MUNICIPAL DE URBANISMO

CONCELLO DE VIGO

ORDENACIÓN PORMENORIZADA DO SOLO URBANO

V.5 DOCUMENTO PARA APROBACIÓN DEFINITIVA

EQUIPO REDACTOR: SERVICIOS TÉCNICOS MUNICIPAIS

Data sinatura: 29/07/2019 CSV: 21ECC7-36A72C-AH3DA3-319262-6ZDFVW-HE Verificable en www.vigo.org/csv APROB. DEFINITIVA PLENO 24/07/19