


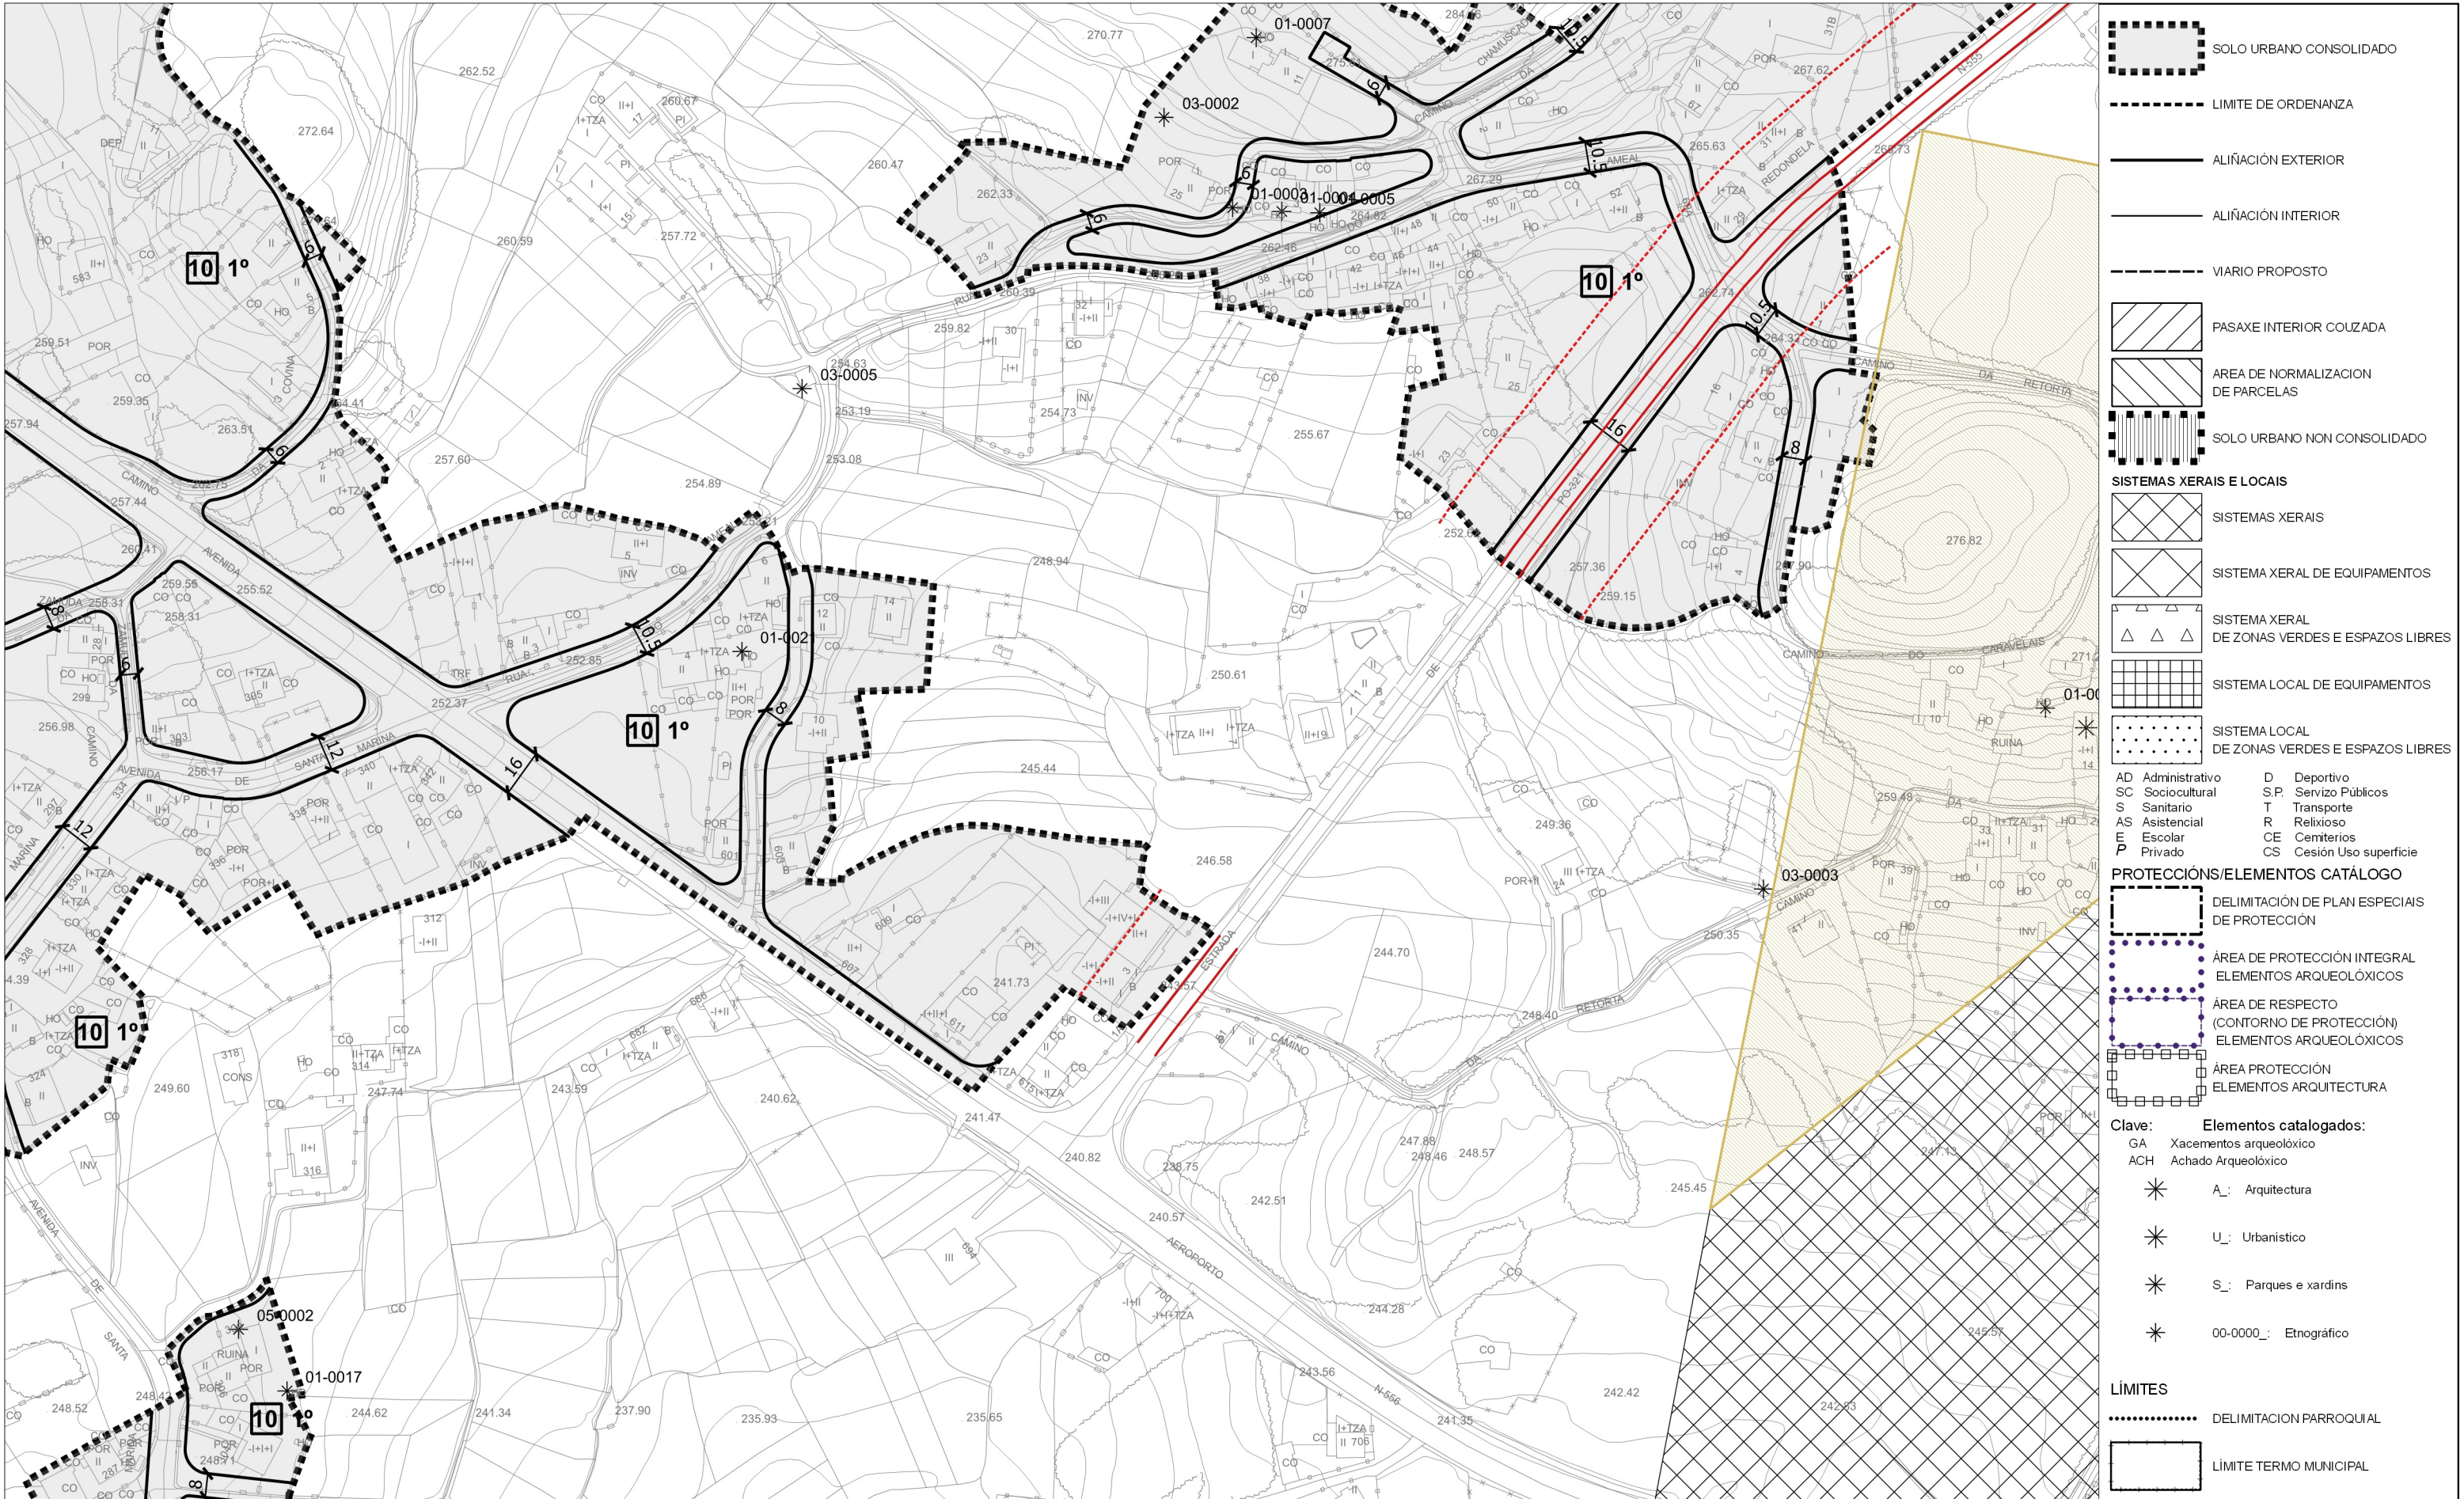

5-S	5-T	5-U	5-V	5-W
6-S	6-T	6-U	6-V	6-W
7-S	7-T	7-U	7-V	7-W
8-S	8-T	8-U	8-V	8-W
9-S	9-T	9-U	9-V	9-W
10-S	10-T	10-U	10-V	10-W
11-S	11-T	11-U	11-V	11-W

7-T	7-U	7-V	7-W
8-T	8-U	8-V	8-W
9-T	9-U	9-V	9-W

LEI 37/2015 ESTRADAS

- PEGADA
- ESTUDO INFORMATIVO
- LIÑA LIM. EDIFICACION
- ARISTA EXT. CALZADA
- ARISTA EXT. TÚNEL

LEI DE COSTAS

- DOMINIO PÚBLICO
- MARÍTIMO-TERRESTRE
- RIBEIRA DO MAR
- +++++ SERVIDUME DE PROTECCION
- SERVIDUME DE TRANSITO
- ZONA INFLUENCIA

AEROPORTO

- ÁREA CAUTELA

PLANO Nº: SERIE 2-A

FOLLA: 8-V

ESCALA: 1:2000

0 10 20 30 40 50 m

ABRIL 2019

INSTRUMENTO DE ORDENACIÓN PROVISIONAL

XERENCIA MUNICIPAL DE URBANISMO

CONCELLO DE VIGO

ORDENACIÓN PORMENORIZADA DO SOLO URBANO

V.5 DOCUMENTO PARA APROBACIÓN DEFINITIVA

EQUIPO REDACTOR: SERVICIOS TÉCNICOS MUNICIPAIS