

# ACTA DE RECEPCION PARCIAL

De las obras de **URBANIZACION DE LA URBANIZACION U.A. 14  
PEDREIRA, OIA – VIGO (1ª FASE).**

Reunidos en Vigo, el día 21 de Enero de 2.013,

MARIA SANDRA BARROS FERNANDEZ      Por la Junta de Compensación

ALBERTO MORENO GARCIA                      Director de Obra.

LUIS BARROS RIAL                              Contratista por Administración

Se procedió al reconocimiento de las obras de referencia, haciéndose constar lo siguiente: Las obras se realizaron de acuerdo con el Proyecto aprobado y continúan en buen estado de conservación.

En vista de lo cual, se resuelve recibir Parcial las obras delimitadas en el plano que se acompaña, significando que esta entrega no será firme hasta que el Ayuntamiento de Vigo acuerde su Recepción.

Y para que conste y surta efectos, se extiende la presente Acta, a la que prestan su conformidad todos los señores comparecientes y firman en la fecha y lugar al principio consignados.

Por Junta de Compensación



Fdo/ Mª Sandra Barros Fernández

Director de la Obra



Fdo/ Alberto Moreno García

El Contratista



Por Administración

Fdo/ Mª Sandra Barros Fdez



**ESTUDIO  
A. MORENO S.L.**  
AVDA. GRAN VIA, 68-1º D. VIGO  
Telf-Fax-986-41 69 35  
E-Mail:  
ESTUDIOAMORENO@terra.es

El Ingeniero de Caminos:  
  
**ALBERTO MORENO GARCIA**

TITULO DEL PROYECTO:  
**PROXECTO DE URBANIZACION DE LA  
U.A. 14-PEDREIRA. OIA-VIGO**



SITUACION: PEDREIRA-OIA  
TERMINO MUNICIPAL:  
VIGO

FECHA:  
05/2007

ESCALAS:  
1/1000

DESIGNACION:  
**PLANTA GENERAL**

PLANO Nº: **1**  
HOJA **1** DE **1**

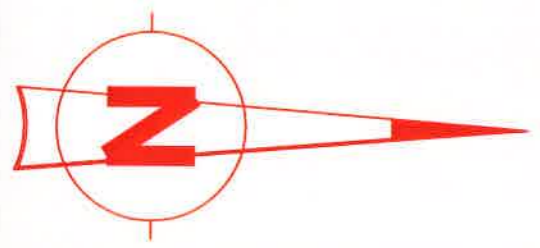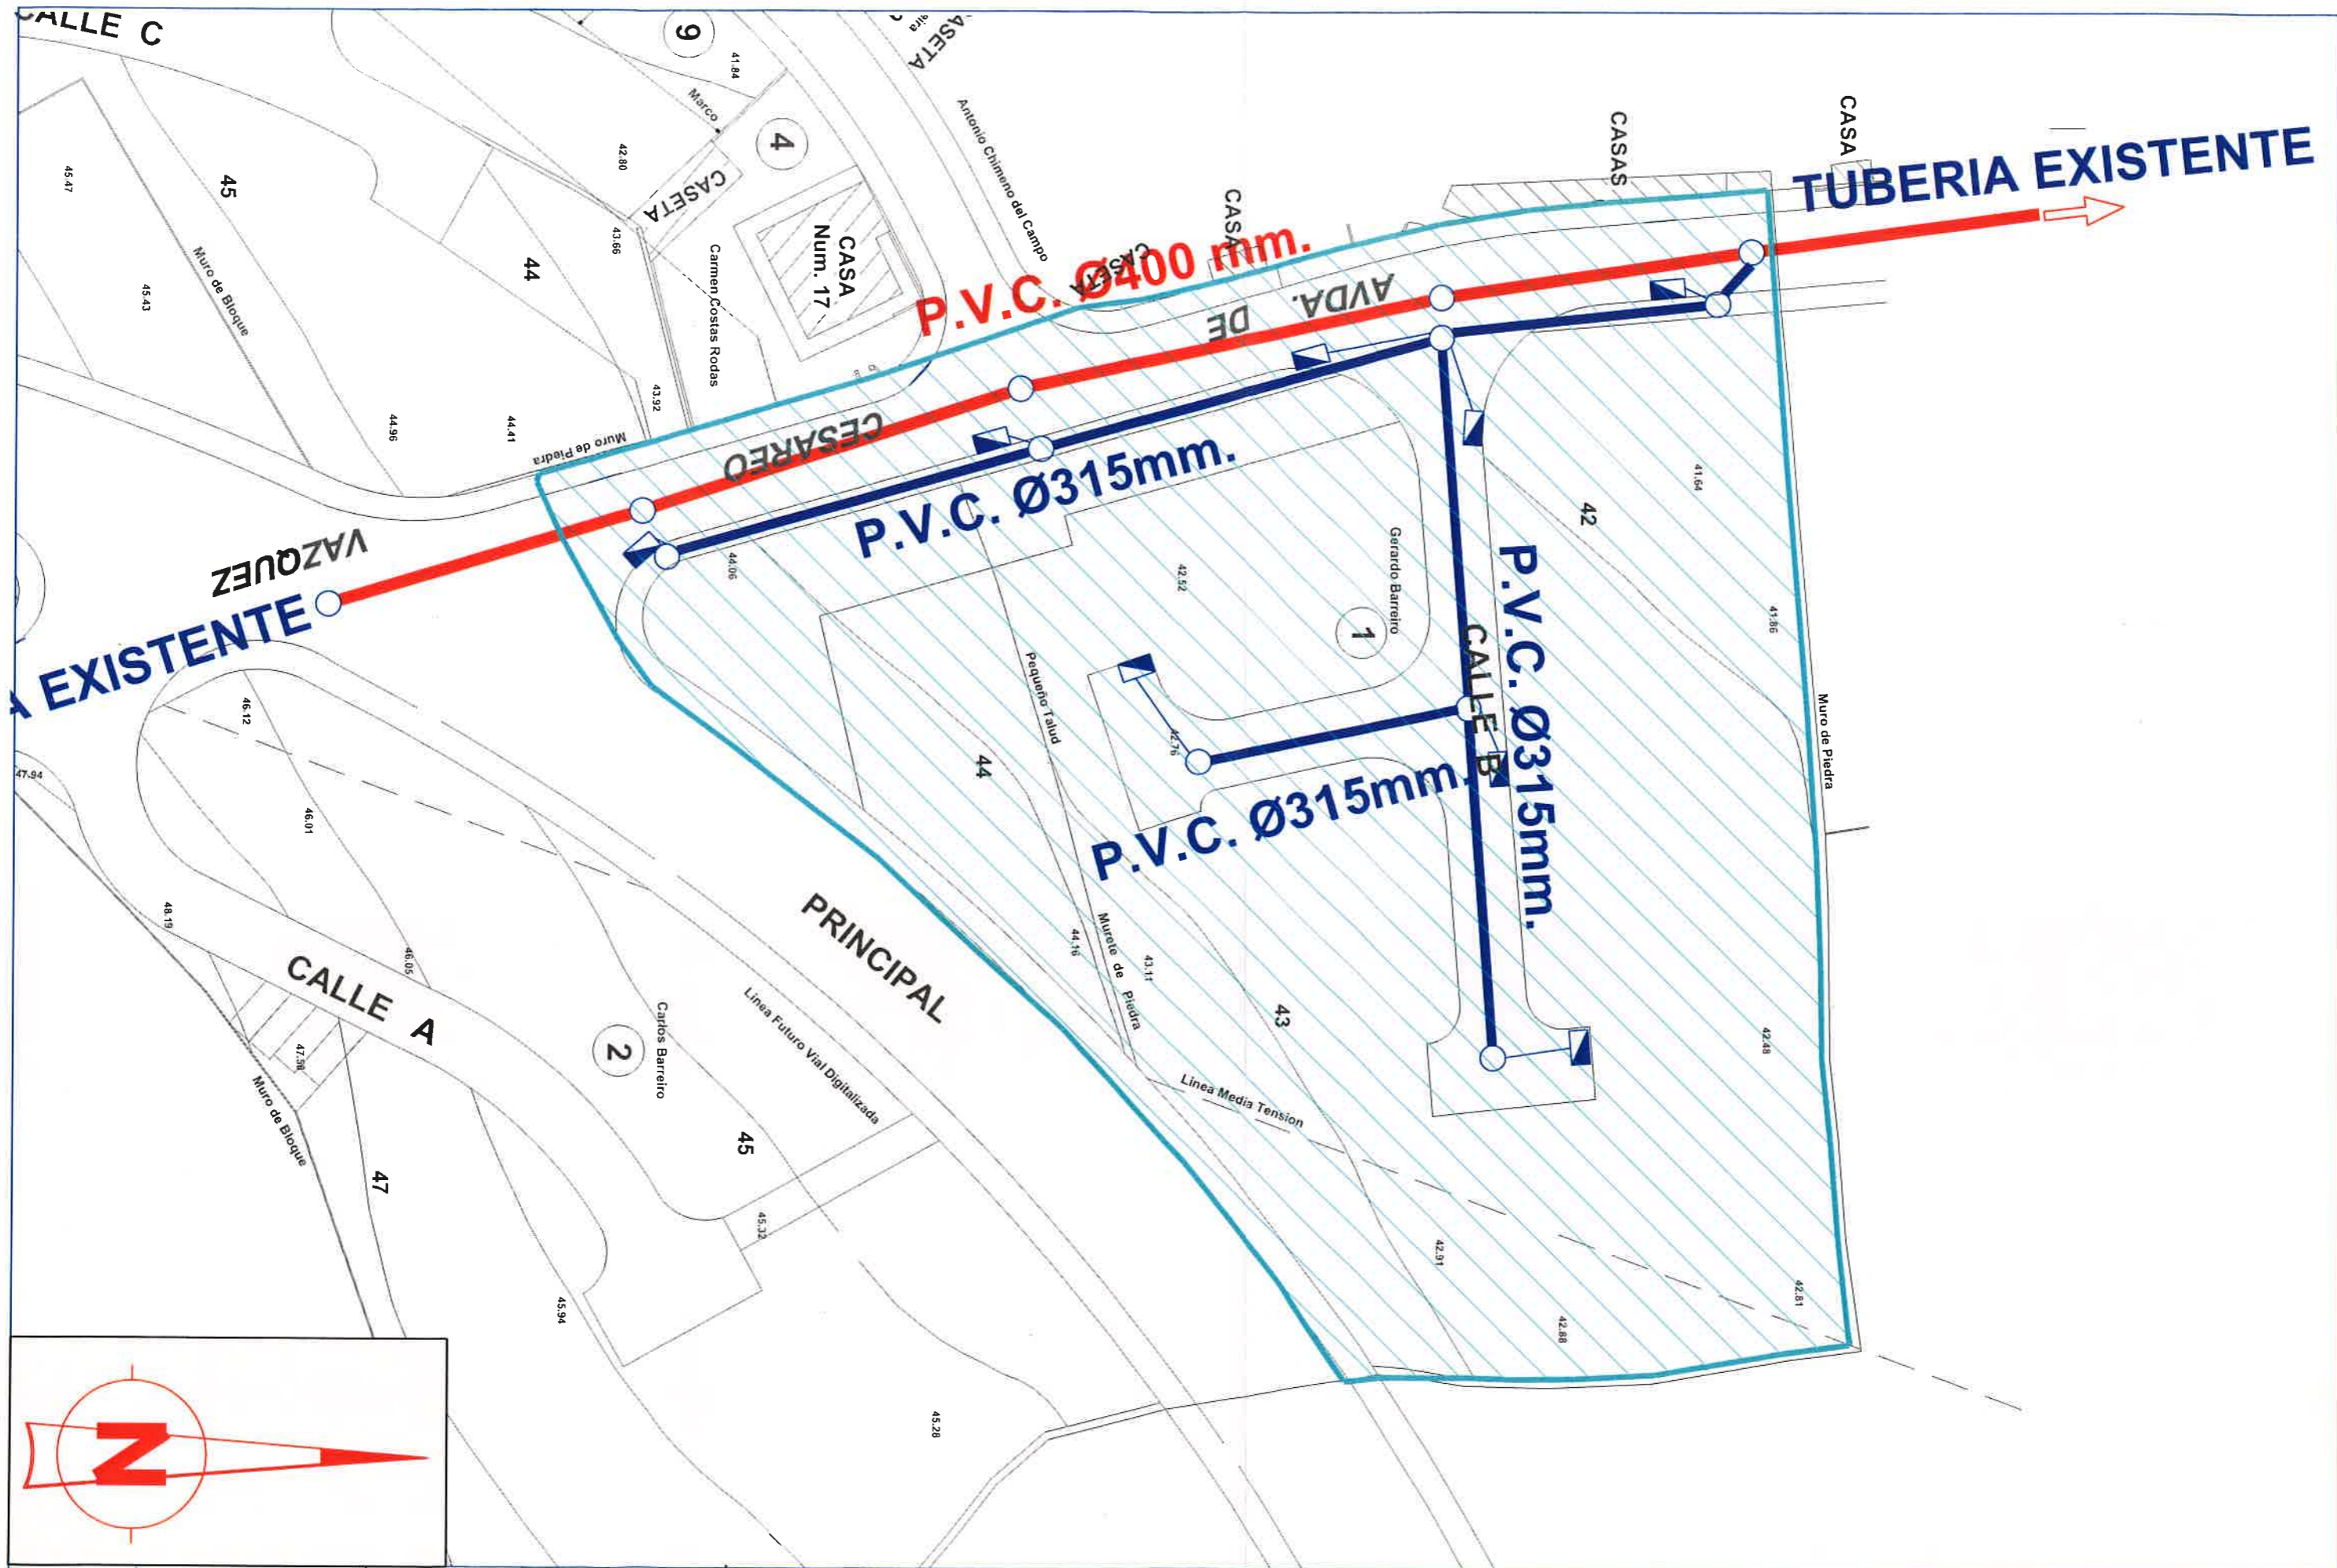

 <p><b>ESTUDIO A. MORENO S.L.</b> AVDA. GRAN VIA, 68-1º D. VIGO Telf-Fax-986-41 69 35 E-Mail: ESTUDIOAMORENO@terra.es</p>	<p>El Ingeniero de Caminos:</p>  <b>ALBERTO MORENO GARCIA</b>	<p>TITULO DEL PROYECTO: <b>PROXECTO DE URBANIZACION DE LA U.A. 14-PEDREIRA. OIA-VIGO</b></p>	<p>SITUACION: PEDREIRA-OIA TERMINO MUNICIPAL: VIGO</p>	<p>FECHA: 01/2013</p>	<p>ESCALAS: 1/500</p>	<p>DESIGNACION: <b>RECEPCION PARCIAL RED SANEAMIENTO PLUVIALES</b></p>	<p>PLANO Nº : <b>2</b></p>
							<p>HOJA <b>1</b> DE <b>1</b></p>









**ESTUDIO  
A. MORENO S.L.**  
AVDA. GRAN VIA, 68-1º D. VIGO  
Telf-Fax-986-41 69 35  
E-Mail:  
ESTUDIOAMORENO@terra.es

El Ingeniero de Caminos  
  
**ALBERTO MORENO GARCIA**

TITULO DEL PROYECTO:  
**PROXECTO DE URBANIZACION DE LA  
U.A. 14-PEDREIRA. OIA-VIGO**


SITUACION: PEDREIRA-OIA  
TERMINO MUNICIPAL:  
VIGO

FECHA:  
01/2013

ESCALAS:  
1/500

DESIGNACION:  
**RECEPCION PARCIAL**  
**PLANTA RED DE RIEGO**

PLANO Nº: **6**  
HOJA **1** DE **1**

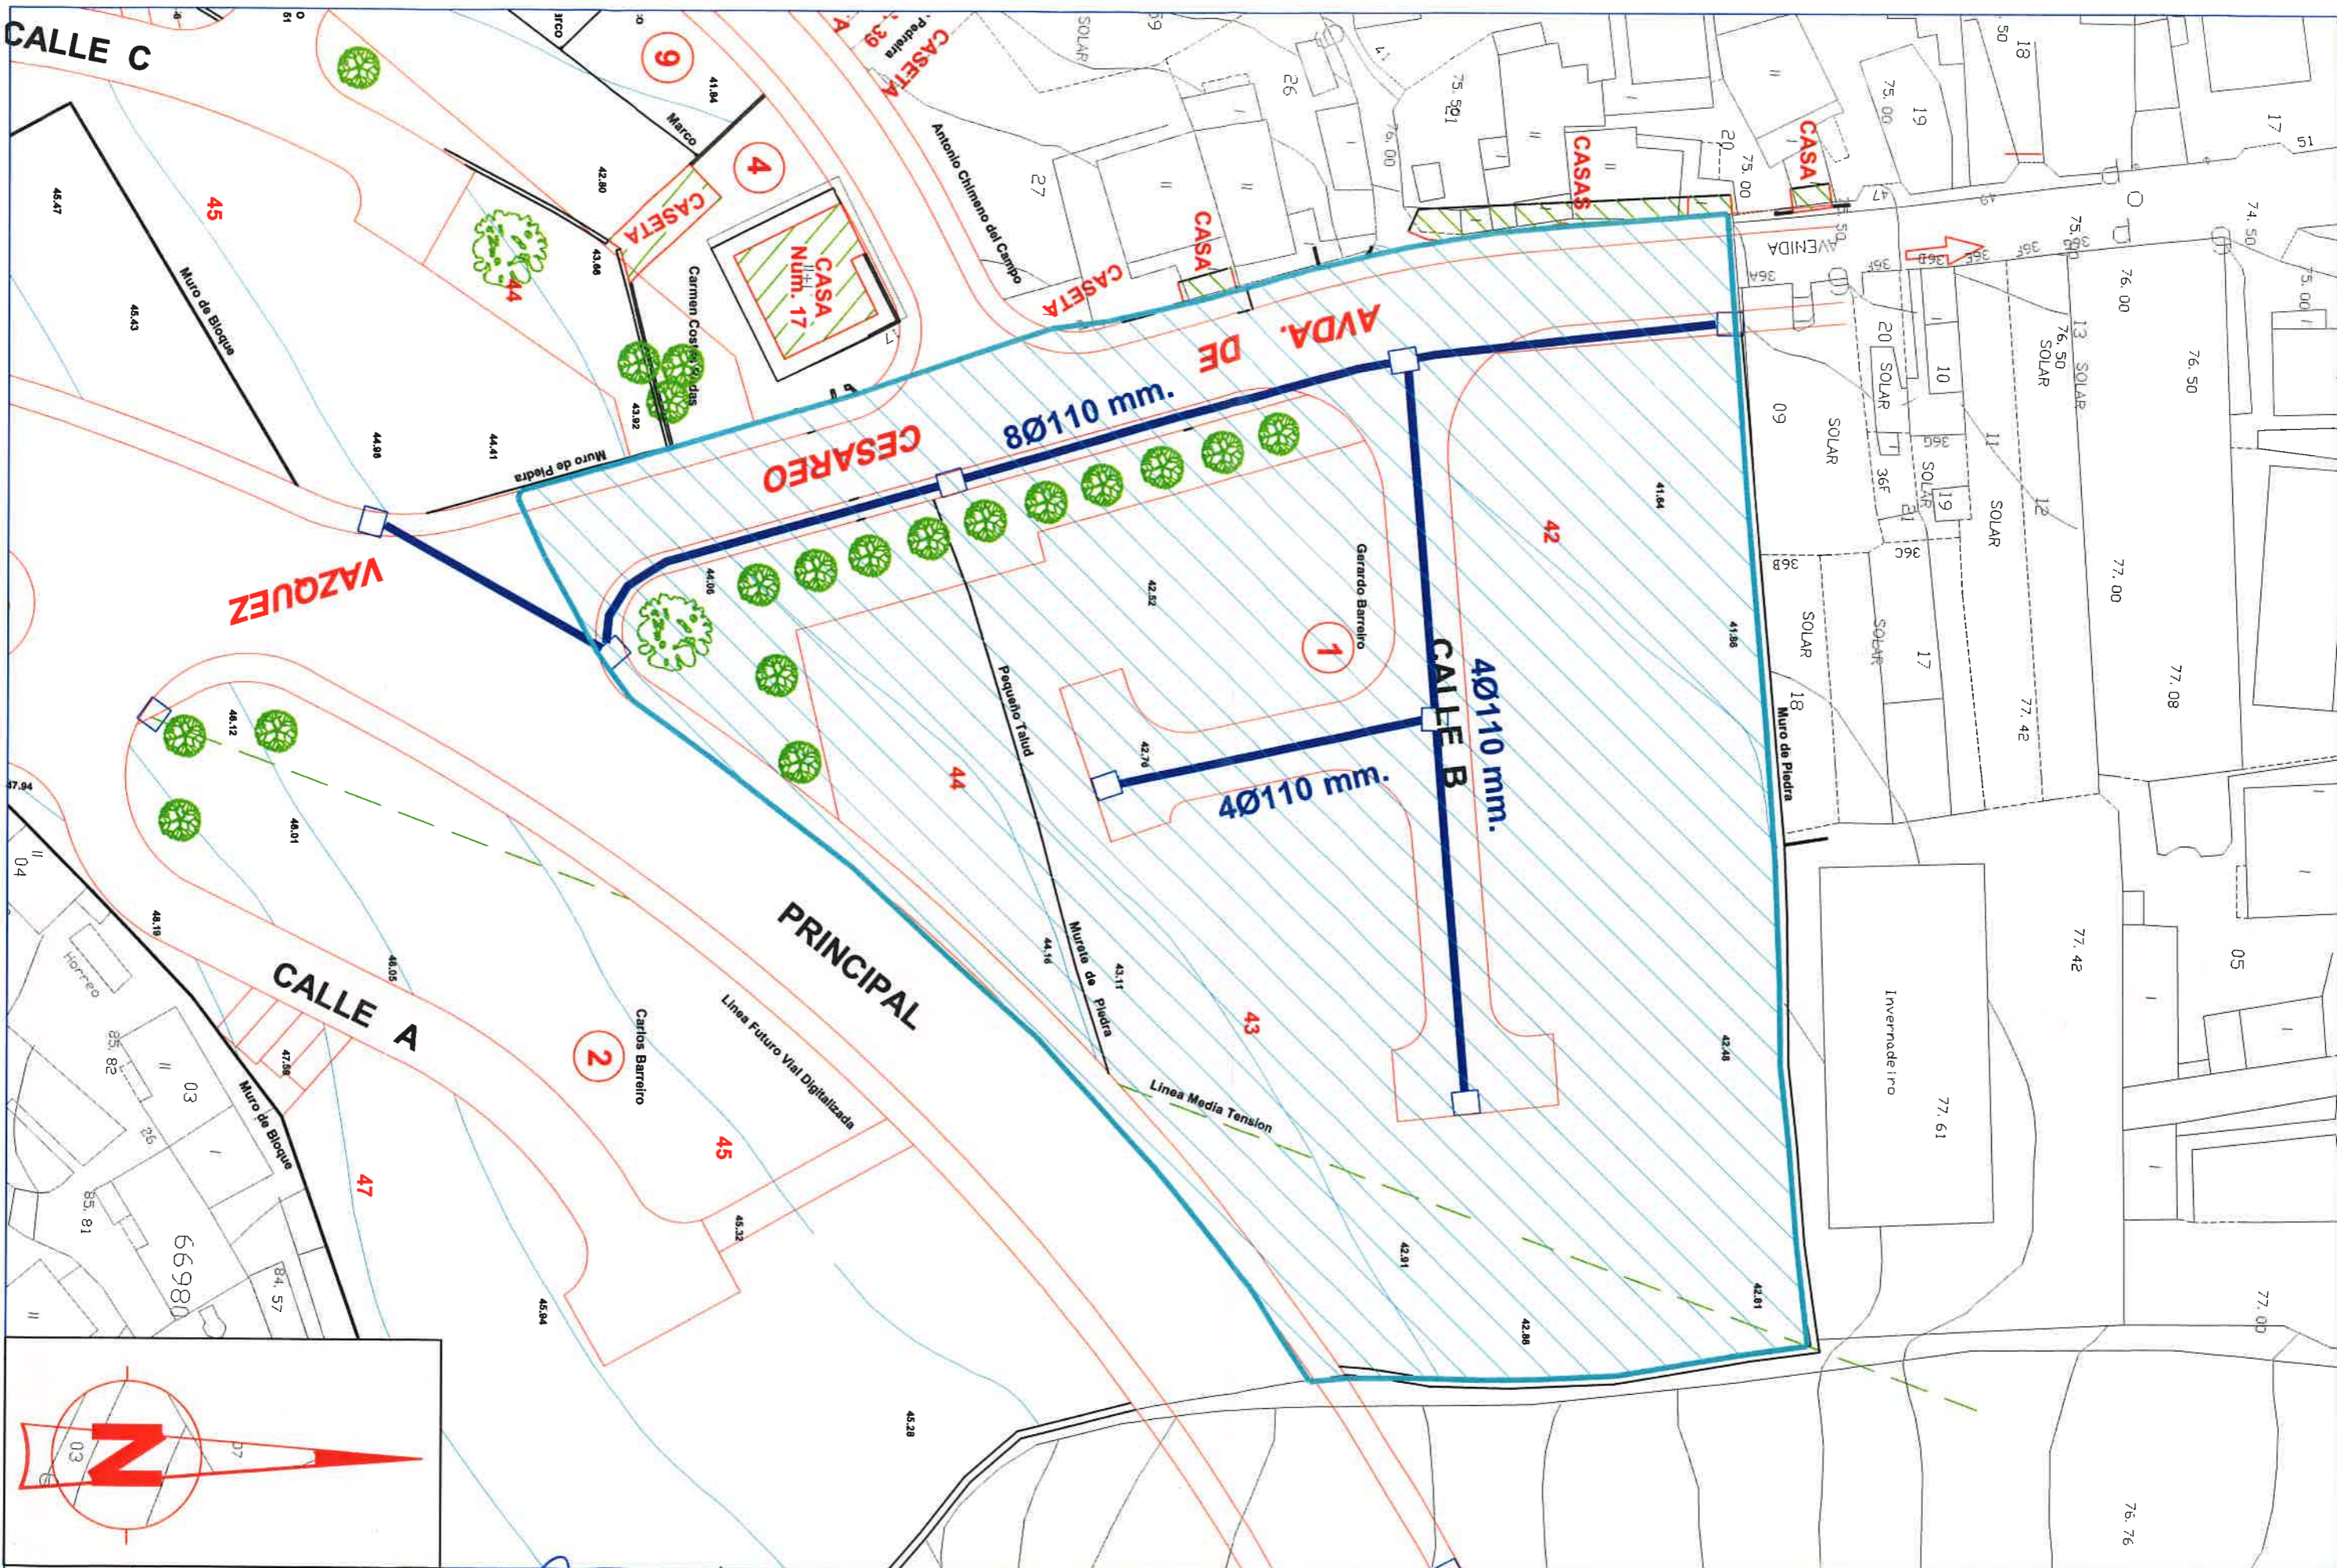

**ESTUDIO  
A. MORENO S.L.**  
AVDA. GRAN VIA, 68-1º D. VIGO  
Telf-Fax-986-41 69 35  
E-Mail:  
ESTUDIOAMORENO@terra.es

El Ingeniero de Caminos  
  
**ALBERTO MORENO GARCIA**

TITULO DEL PROYECTO:  
**PROXECTO DE URBANIZACION DE LA  
U.A. 14-PEDREIRA. OIA-VIGO**

SITUACION: PEDREIRA-OIA  
TERMINO MUNICIPAL:  
VIGO


FECHA:  
01/2013

ESCALAS:  
1/500

DESIGNACION:  
**RECEPCION PARCIAL  
PLANTA RED DE  
COMUNICACIONES**

PLANO Nº: **7**  
HOJA **1** DE **1**



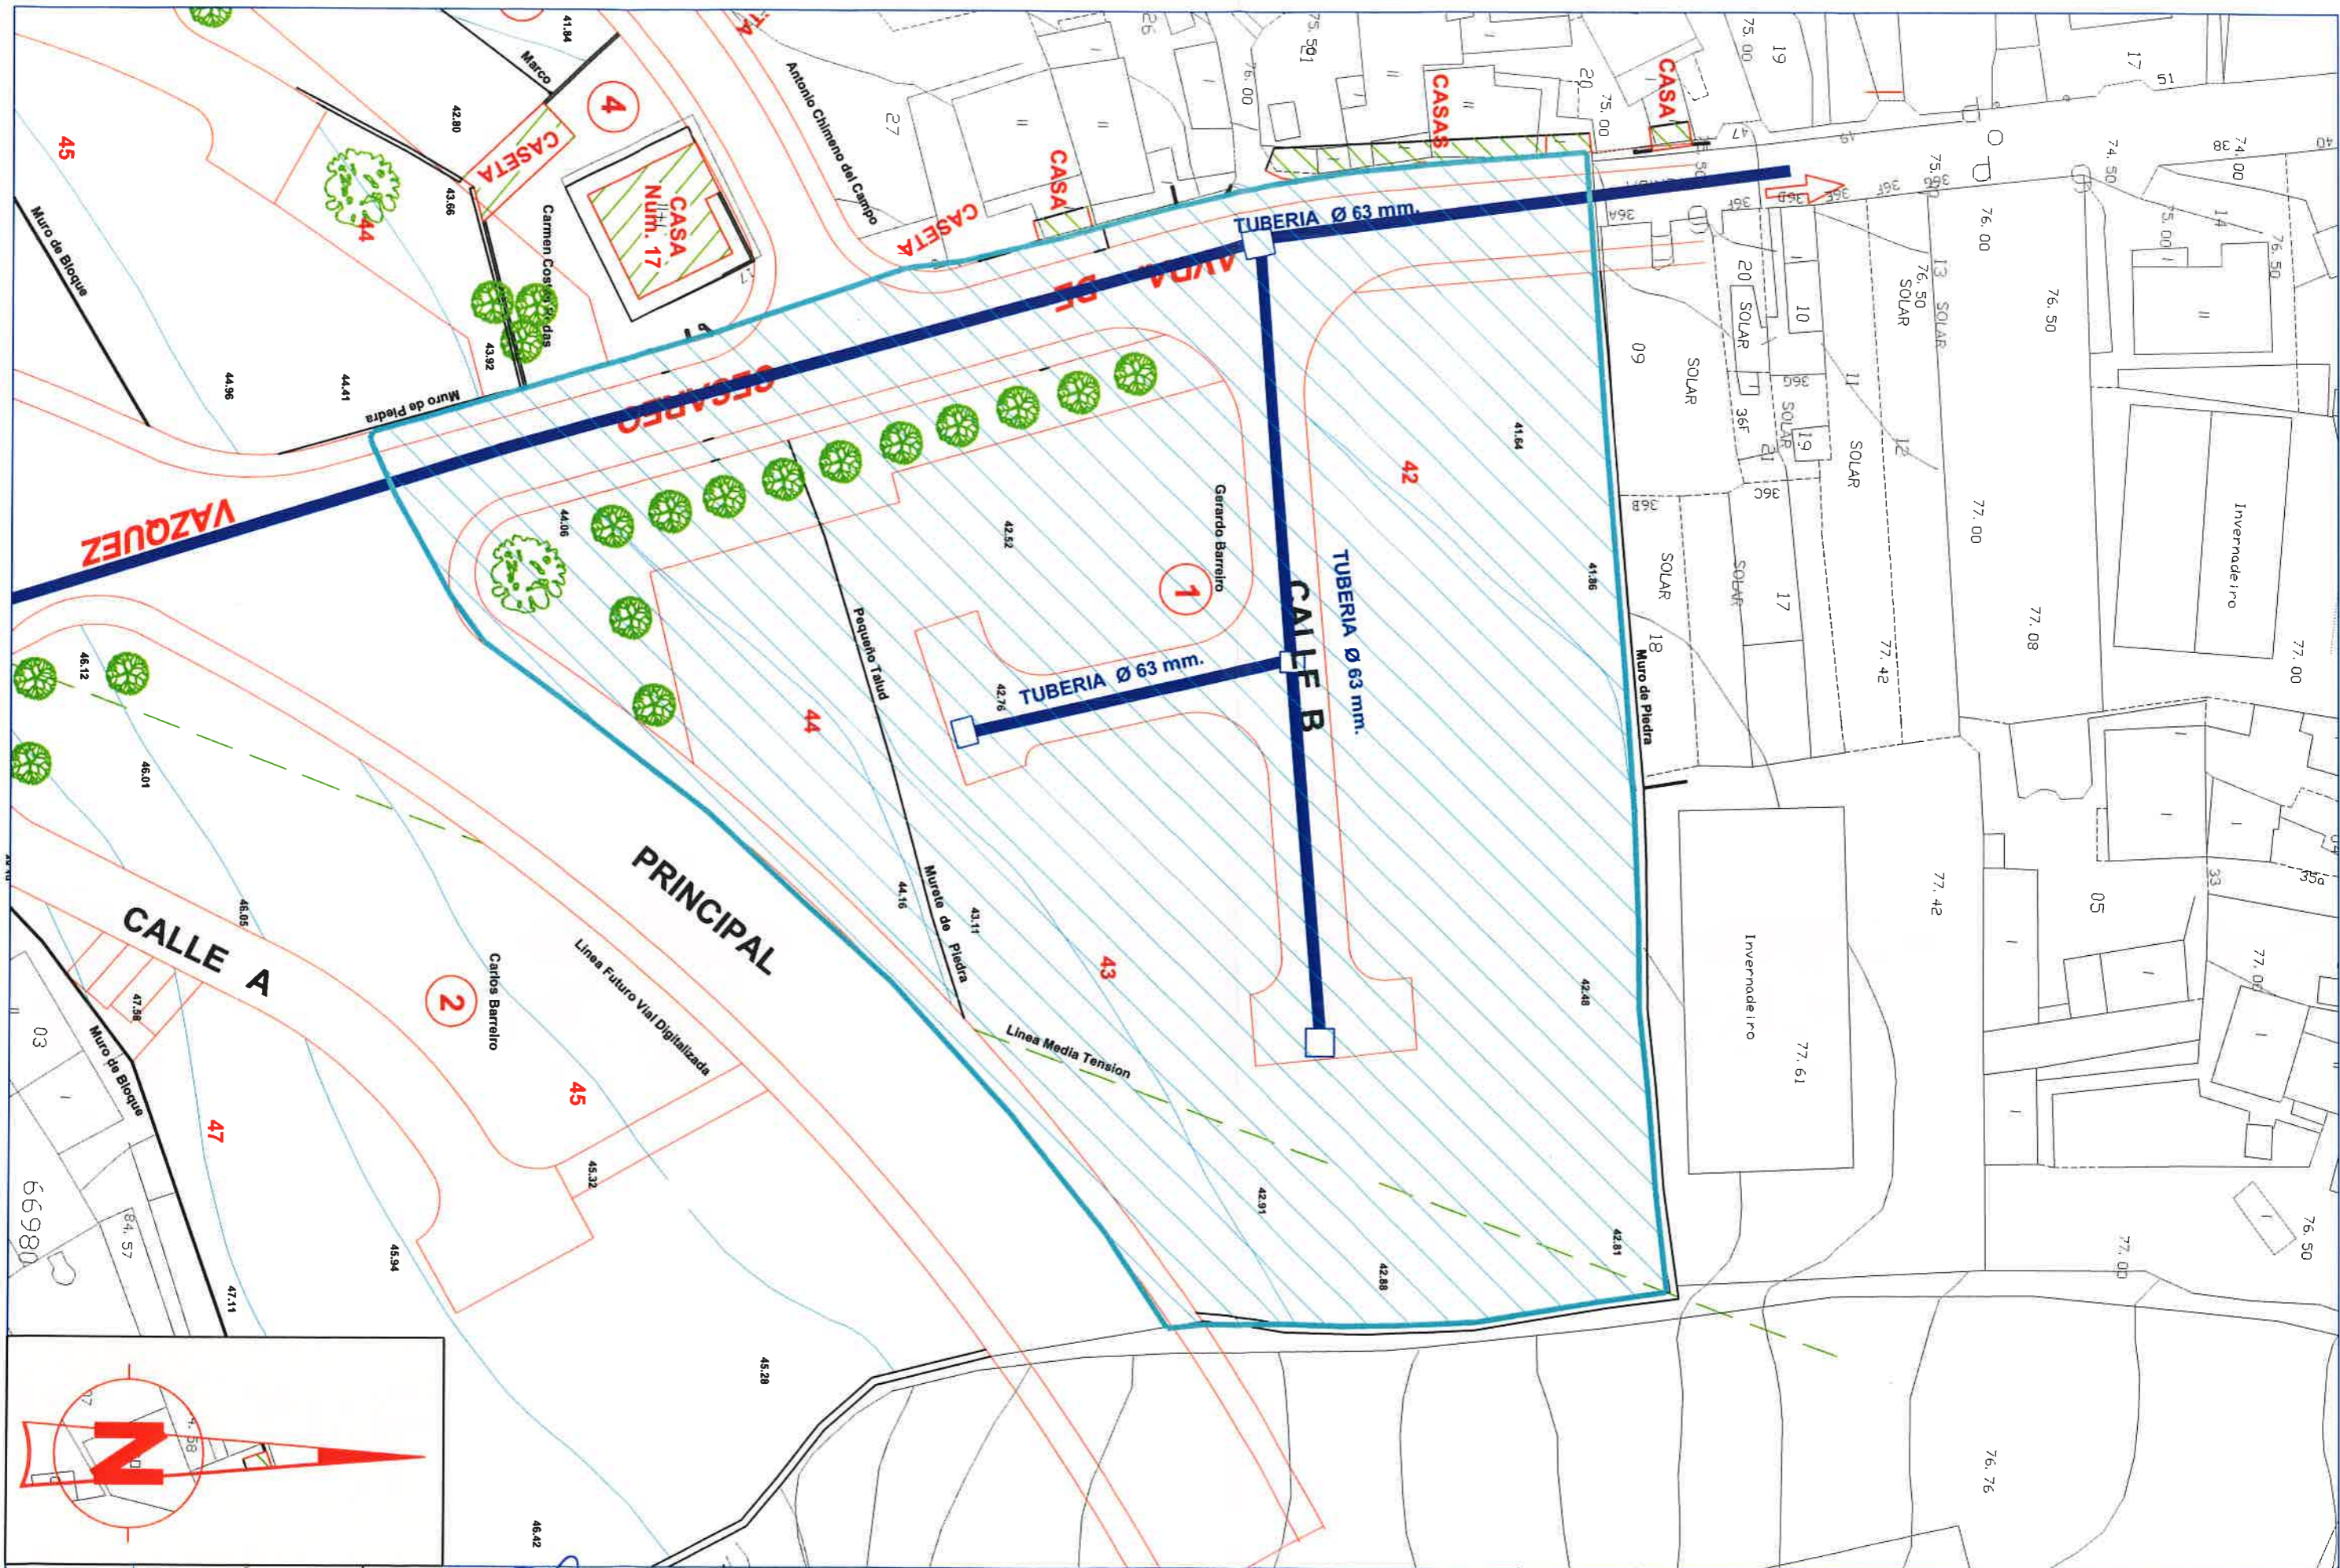

**ESTUDIO A. MORENO S.L.**  
 AVDA. GRAN VIA, 68-1º D. VIGO  
 Telf-Fax-986-41 69 35  
 E-Mail: ESTUDIOAMORENO@terra.es

El Ingeniero de Caminos:  
  
**ALBERTO MORENO GARCIA**

TITULO DEL PROYECTO:  
**PROXECTO DE URBANIZACION DE LA U.A. 14-PEDREIRA. OIA-VIGO**

SITUACION: PEDREIRA-OIA  
 TERMINO MUNICIPAL:  
 VIGO

FECHA:  
 01/2013

ESCALAS:  
 1/500

DESIGNACION:  
**RECEPCION PARCIAL PLANTA RED DE GAS**

PLANO Nº: **9**  
 HOJA **1** DE **1**