

## ACTA DE ENTREGA DE OBRAS DE URBANIZACIÓN

### REUNIDOS:

D<sup>a</sup> MARIA LUISA IGLESIAS FERNÁNDEZ, mayor de edad, vecina de Vigo, con domicilio en Av. de Madrid 18-4<sup>º</sup>B, provista de D.N.I.36148445-N, como Arquitecta directora de las obras de Urbanización del polígono 2 del APR A-3-10 Esturáns, FASE I

D. MARCOS ÁLVAREZ RODRÍGUEZ, mayor de edad, vecino de Vigo, con domicilio en C/ Príncipe nº 22 7<sup>º</sup>, provisto de D.N.I. 36120030-W, como administrador de la entidad mercantil PRAZADOURO S.L.

D. DANIEL ORTEGA GONZÁLEZ, mayor de edad, con domicilio profesional en Vigo (Pontevedra), en Calle María Berdiales nº7, (CP36203), y titular de D.N.I. número 76710773-T, en nombre y representación de PRACE, S.L.

Los que suscriben hacen constar que:

I.- Que la Junta de Gobierno Local del Concello de Vigo de 17 de julio de 2020 ratificó definitivamente el acuerdo adoptado por el mismo órgano el 21 de diciembre de 2012 por el que se prestó aprobación definitiva al Proyecto de Urbanización de la APR A-3-10 Esturáns

II.- El 26 de Mayo de 2.022, se formalizó el acta de comprobación y replanteo e inicio de obras de la urbanización citada, con la participación de la dirección técnica, representantes del Ayuntamiento de Vigo, la constructora PRACE S.L. y la promotora.

III.- Las obras de la urbanización incluidas en la FASE I del polígono 2 del APR A-3-10 Esturáns ya han sido finalizadas bajo la dirección facultativa de la Arquitecta D<sup>a</sup> MARIA LUISA IGLESIAS FERNANDEZ, habiendo sido ejecutadas por la empresa constructora PRACE, S.L., en la zona que en el adjunto plano se indican. Encontrándose totalmente terminadas.

IV.- En consecuencia, procede la entrega de las referidas obras a la promotora PRAZADOURO, S.L., la cual las recibe de su conformidad, con el fin de poder entregarlas a su vez al Excmo. Ayuntamiento de Vigo.

Y para que así conste, a los efectos oportunos, y en prueba de conformidad a todo cuanto antecede los comparecientes firman y rubrican la presente acta, por sextuplicado y a un solo efecto en Vigo, a 11 de abril de dos mil veintitrés.

76710773T Firmado digitalmente  
por 76710773T  
DANIEL ORTEGA (R:  
A70319678)  
Fecha: 2023.04.12  
18:12:24 +02'00'


Fdo. Daniel Ortega González  
PRACE S.L.

IGLESIAS  
FERNANDEZ  
MARIA LUISA -  
36148445N Firmado digitalmente por IGLESIAS  
FERNANDEZ MARIA LUISA - 36148445N  
Nombre de reconocimiento (DN): c=ES,  
serialNumber=IDCES-36148445N,  
givenName=MARIA LUISA, sn=IGLESIAS  
FERNANDEZ, cn=IGLESIAS FERNANDEZ  
MARIA LUISA - 36148445N  
Fecha: 2023.04.12 12:29:49 +02'00'

Fdo. Maria Luisa Iglesias Fernández  
DIRECTORA DE OBRA

36120030W Firmado  
digitalmente por  
36120030W  
MARCOS  
ALVAREZ (R:  
B36835569)  
Fecha: 2023.04.12  
13:19:22 +02'00'

Fdo. Marcos Álvarez Rodríguez  
PRAZADOURO, S.L.

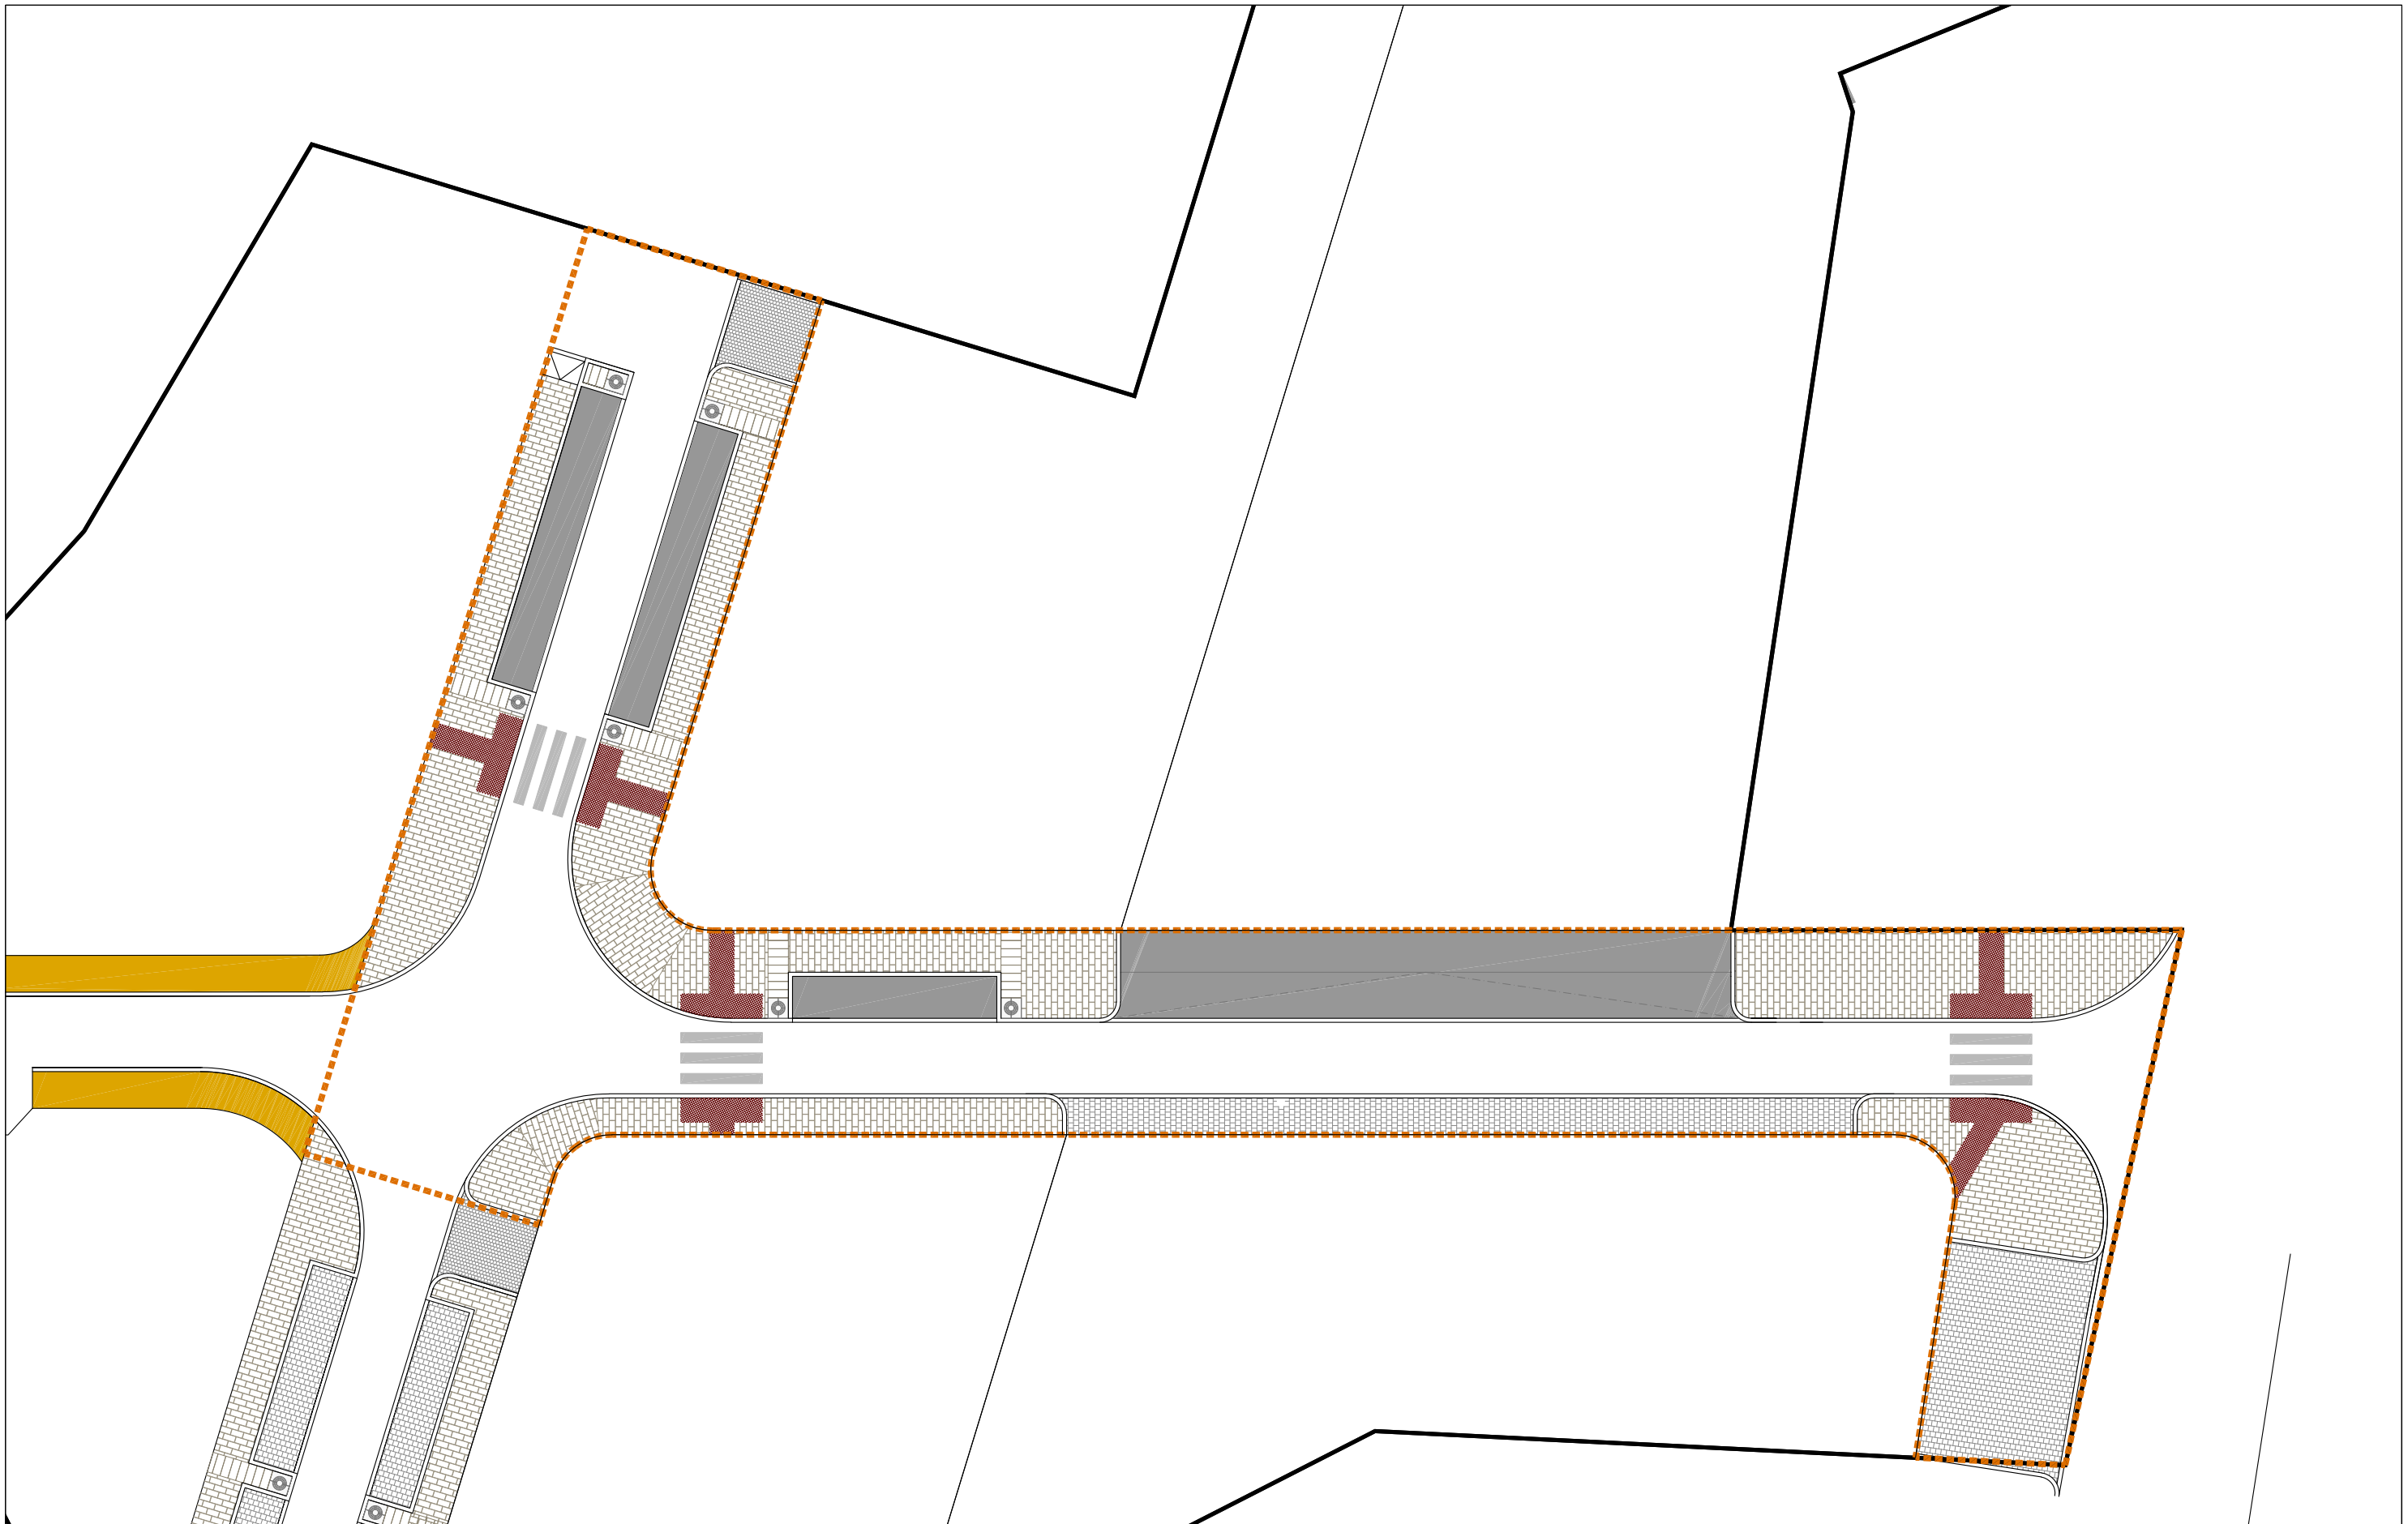

**FASE I**

IGLESIAS  
FERNANDEZ  
MARIA LUISA -  
36148445N

Firmado digitalmente por IGLESIAS  
FERNANDEZ MARIA LUISA - 36148445N  
Nombre de reconocimiento (DN): c=ES,  
serialNumber=DCE:36148445N,  
givenName=MARIA LUISA, sn=IGLESIAS  
FERNANDEZ, cn=IGLESIAS FERNANDEZ  
MARIA LUISA - 36148445N  
Fecha: 2023.04.12 12:30:06 +02'00'

Fdo: María L. Iglesias Fernández  
DIRECTORA DE OBRA

76710773T  
DANIEL  
ORTEGA (R:  
A70319678)

Firmado digitalmente por  
76710773T DANIEL  
ORTEGA (R:  
A70319678)  
Fecha: 2023.04.12  
18:12:41 +02'00'

Fdo: Daniel Ortega González (PRACE)  
CONTRATISTA

36120030W  
MARCOS  
ALVAREZ (R:  
B36835569)

Firmado digitalmente por  
36120030W MARCOS  
ALVAREZ (R: B36835569)  
Fecha: 2023.04.12  
13:20:24 +02'00'

Fdo: Marcos Álvarez Rodríguez (Prazadoiro S.L.)  
PROPIEDAD

**PROURBARQ 2009 SLP**  
Proyectos de Urbanismo y Arquitectura

Av. Madrid nº18, 4º B-Vigo 36204 Tlf: 886 112 361  
mariaiglesias@proubarq.com 609 292 903

Arquitecta: MARIA L. IGLESIAS FERNÁNDEZ.  
Col. nº: 2981 COAG

Proyecto:  
URBANIZACIÓN Y CONEXIÓN EXTERIOR DE PLUVIALES  
DEL POLÍGONO Nº 2 DE LA APR A-3-10 (ESTURÁNS)

Propiedad:  
PRAZADOIRO S.L.

Fecha: ABRIL 2023

Modificación:

Plano:

RECEPCIÓN FASE I

Escala:  
1/300

**EFI 0**