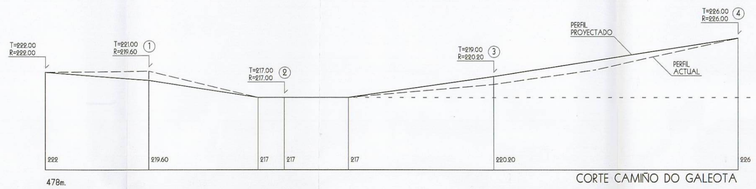

CORTE CAMIÑO DO GALEOTA

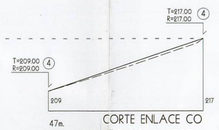

CORTE ENLACE CO CAMIÑO DO GALEOTA

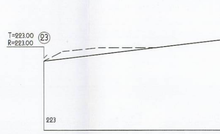

CORTE ENLACE C. DE QUINTIAN COA ESTRADA DO PORTO

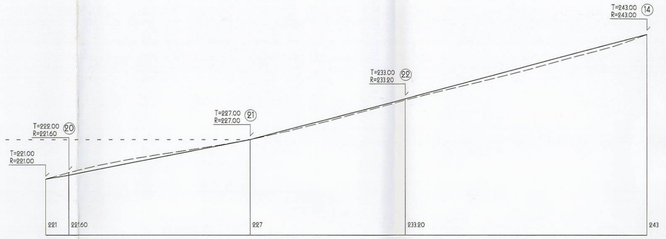

CORTE CAMIÑO DE QUINTIAN

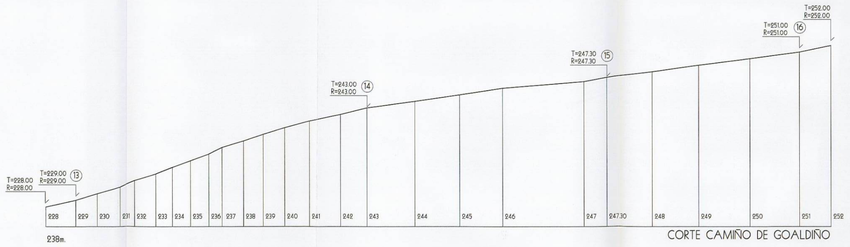

CORTE CAMIÑO DE GOALDIÑO

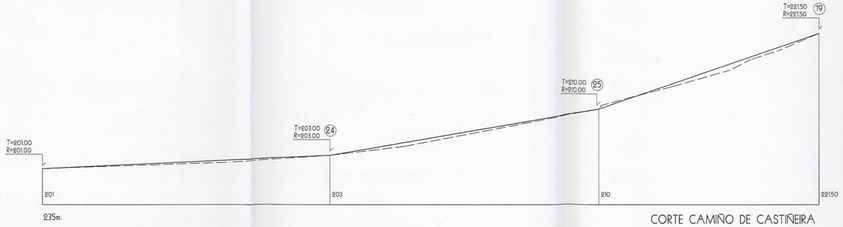

CORTE CAMIÑO DE CASTIÑEIRA

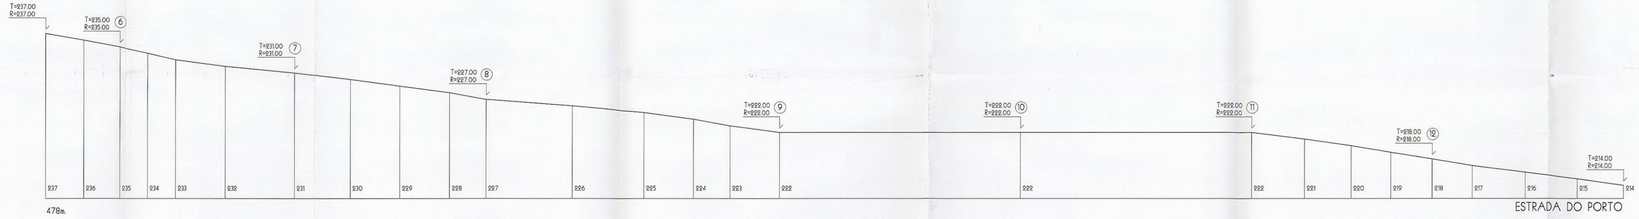

ESTRADA DO PORTO

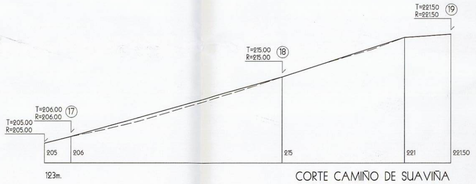

CORTE CAMIÑO DE SUAVIÑA

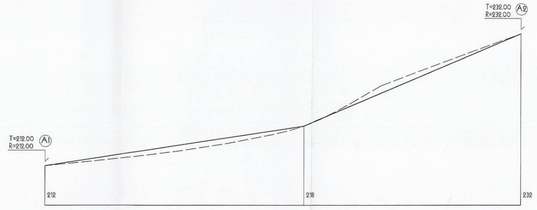

CORTE VIAL A

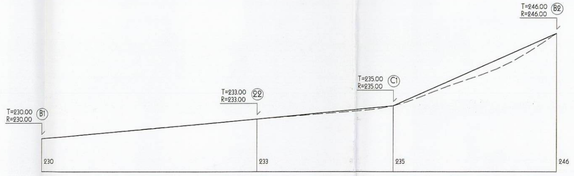

CORTE VIAL B

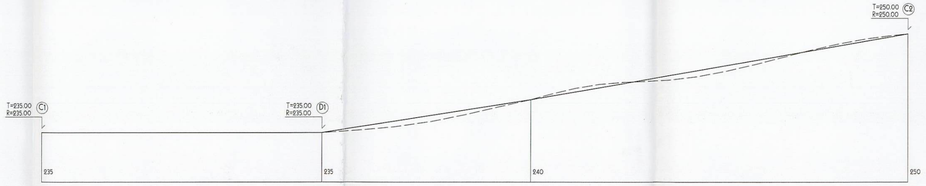

CORTE VIAL C

Este documento forma parte do expediente n.º P-2785/411-
aprobado DEFINITIVAMENTE na sesión data
Vigo, 28 JUL 1999
O SECRETARIO DA CORPORACIÓN,
Andrés Fco. Javier Garcia Martínez

CONCELLO DE VIGO

Sector de Urbanismo

PEMN	QUINTIAN PLAN ESPECIAL DE MELLORA DO NUCLEO DO NUCLEO RURAL DE QUINTIAN (0218/C-SNU) BEADE - VIGO
FASE	PROPOSTA
PLANO	P.05 PERFILES LONXITUDINAIS
	BURTLE A Fdo DECEMBRO DE 1994 Nº DE PLANOS ESCALAS H=1/500 V=1/100 DATA XULLO DE 1999
ARQUITECTO	XOSE A. COMESAÑA GARCIA c/Magellanes 7, 5º A-B, 36203-VIGO tel(986)222600 fax (986)430743