




RUA DO SALGUEIRO

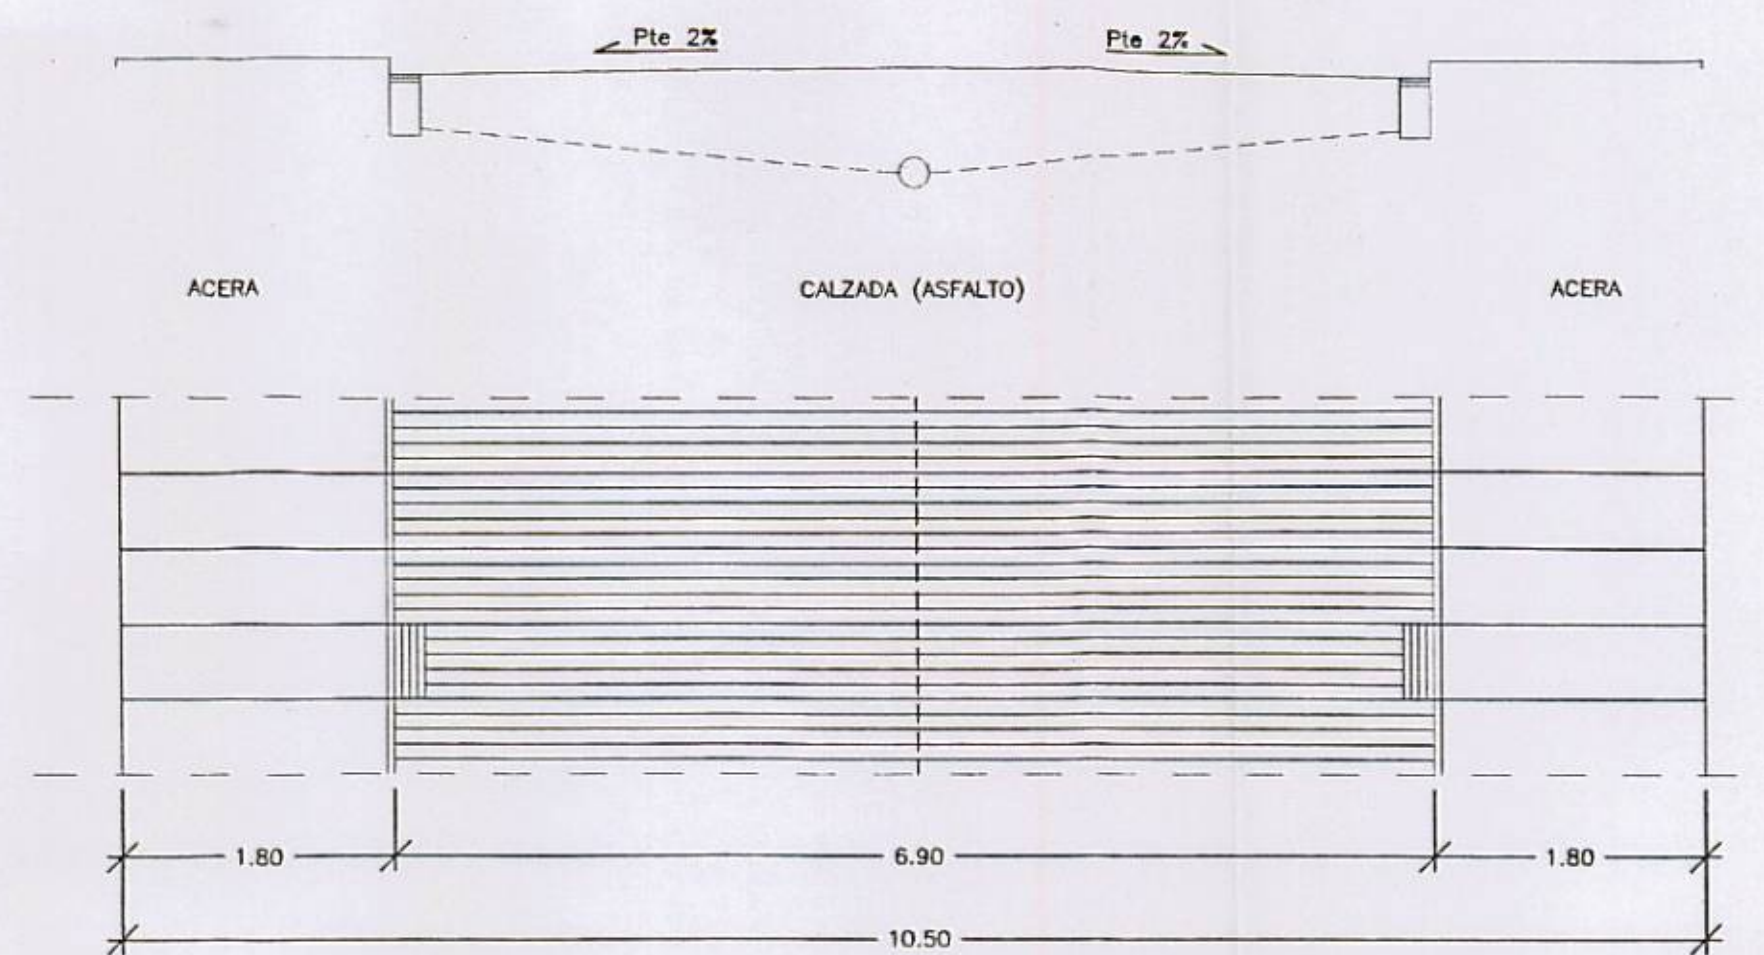


RUA DO SALGUEIRO

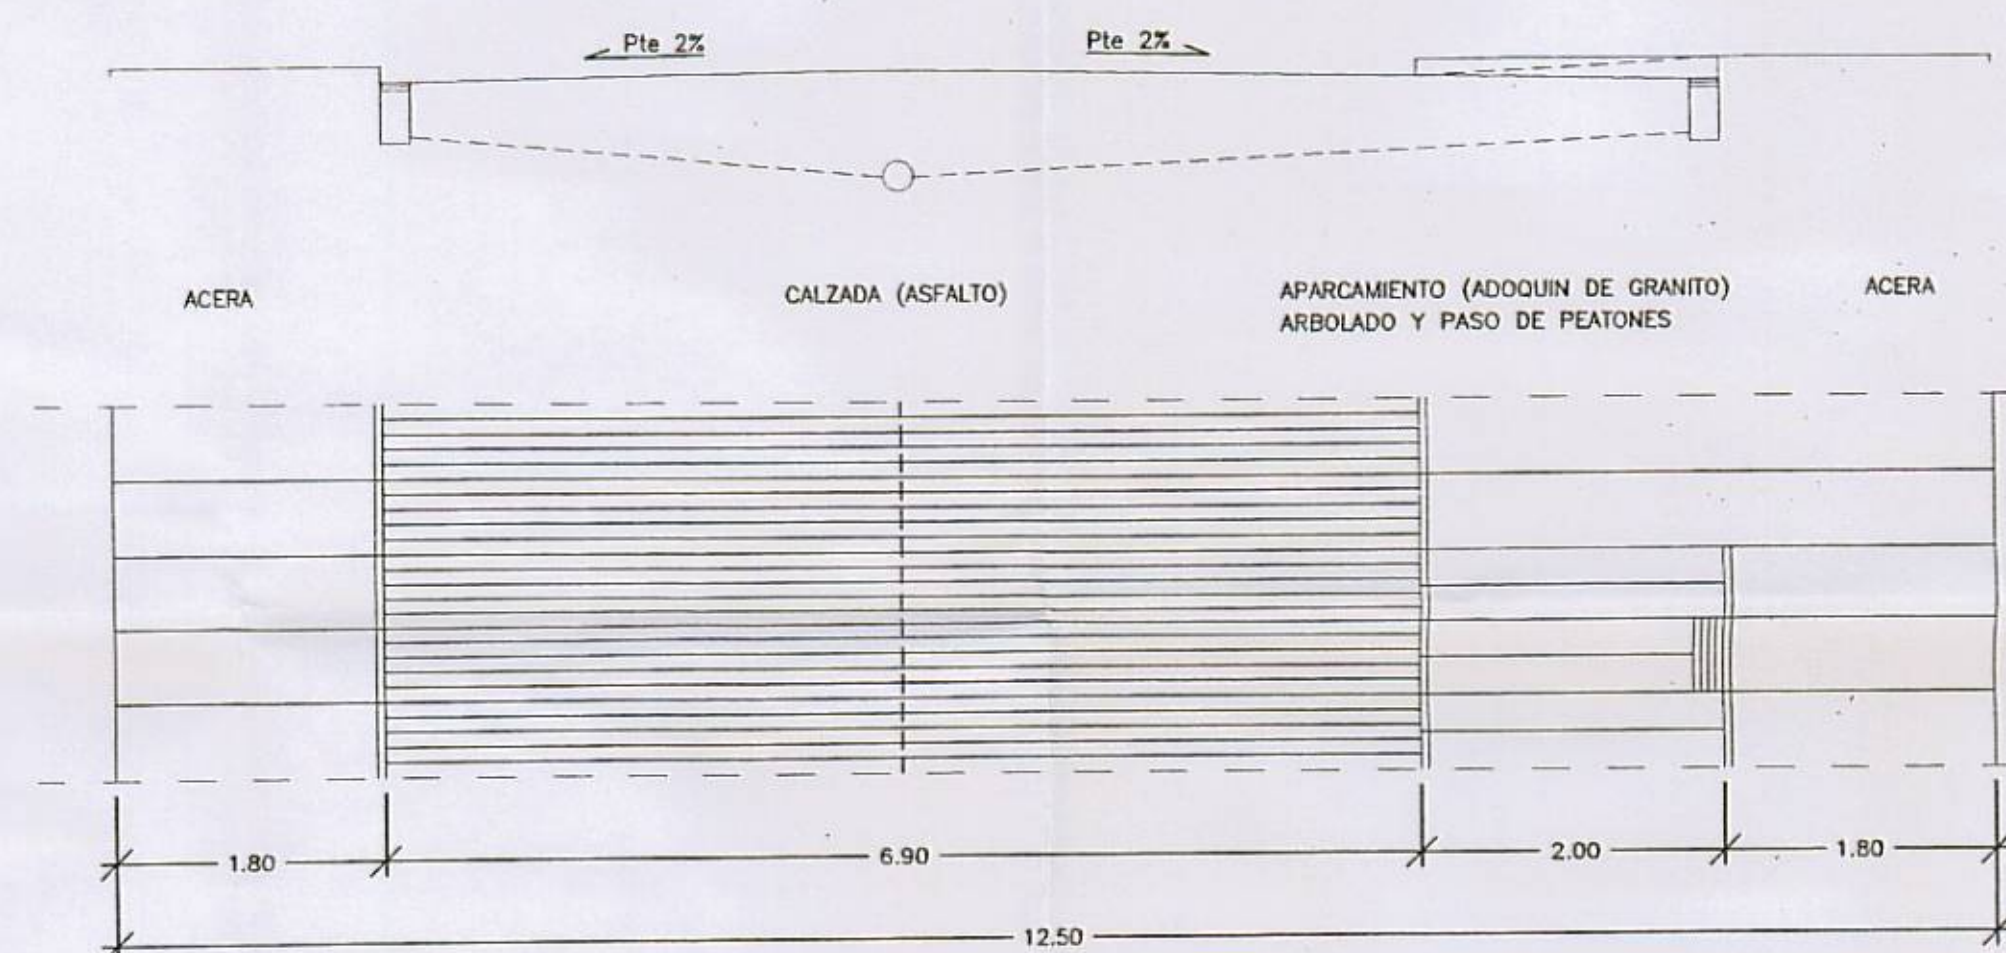


RUA MACEIRIÑA

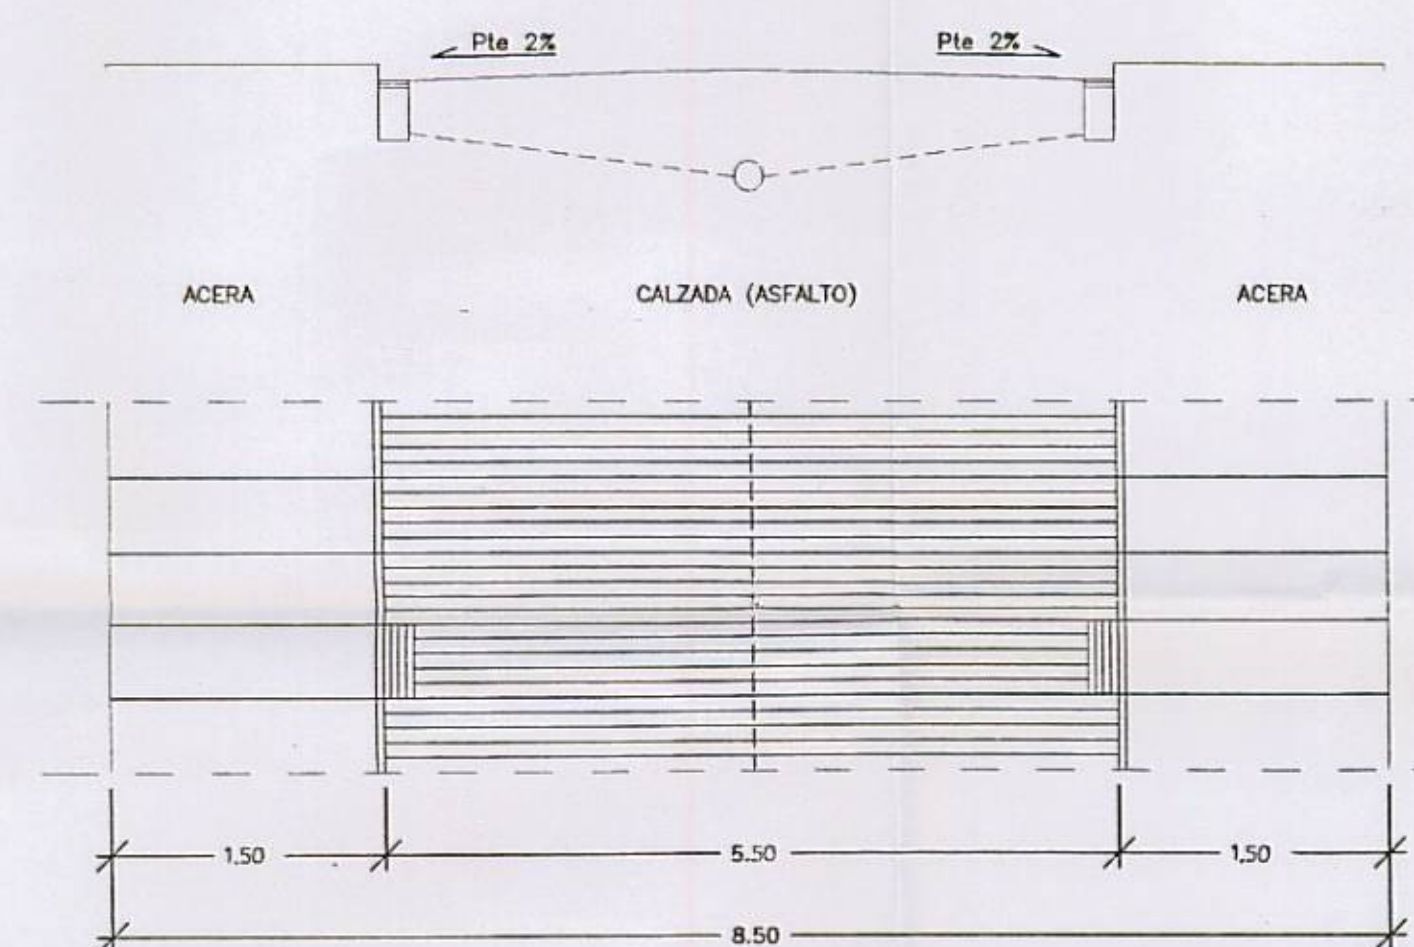

VIAL DE NUEVA CREACION

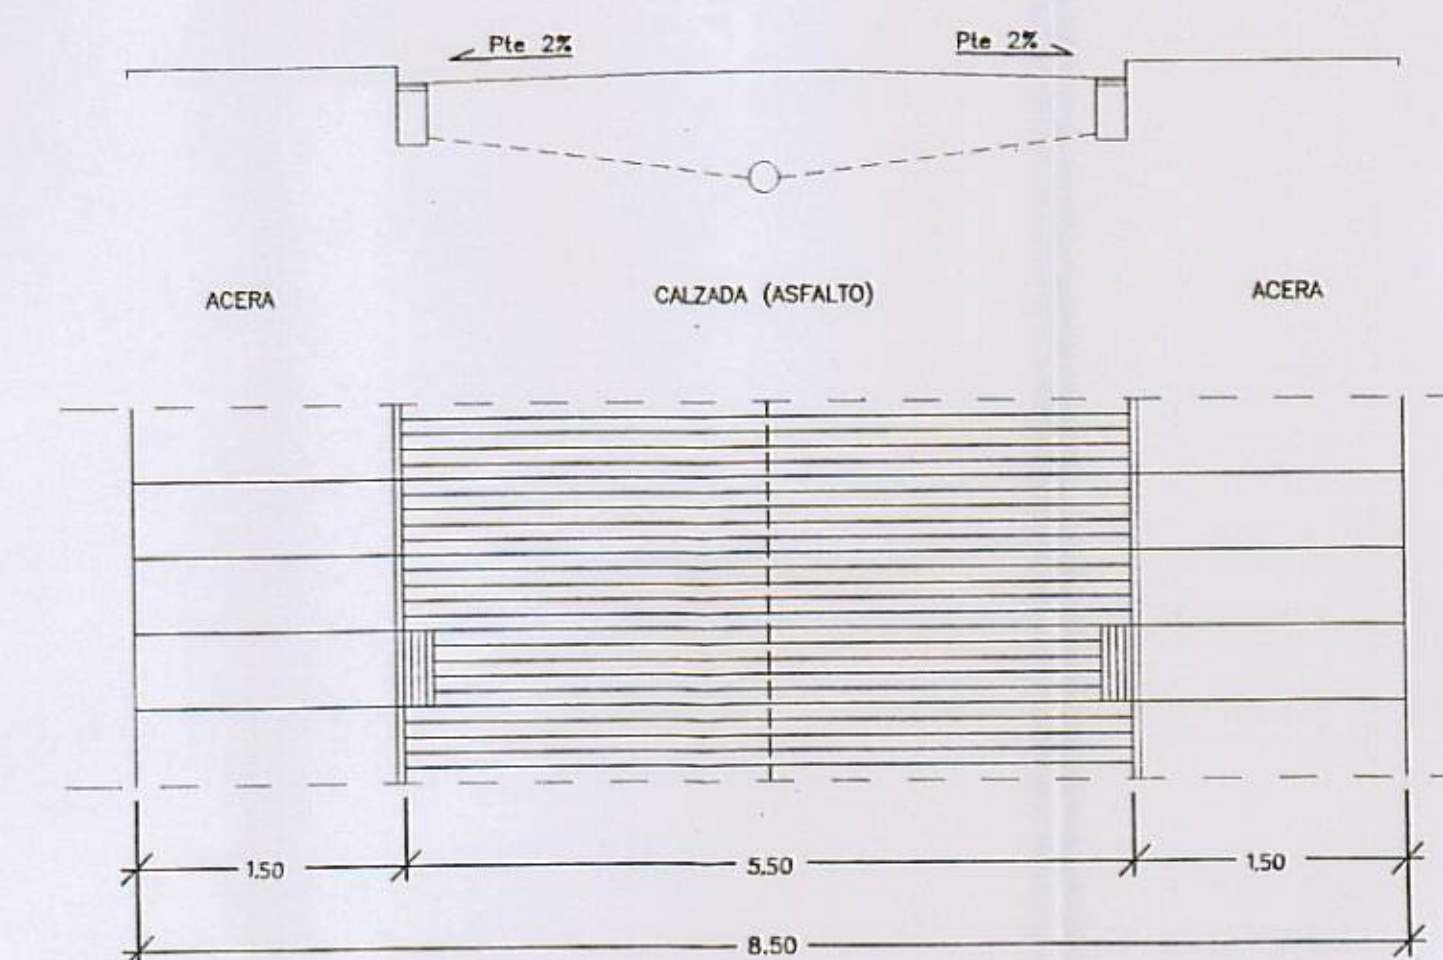

RUA DO SORREGO

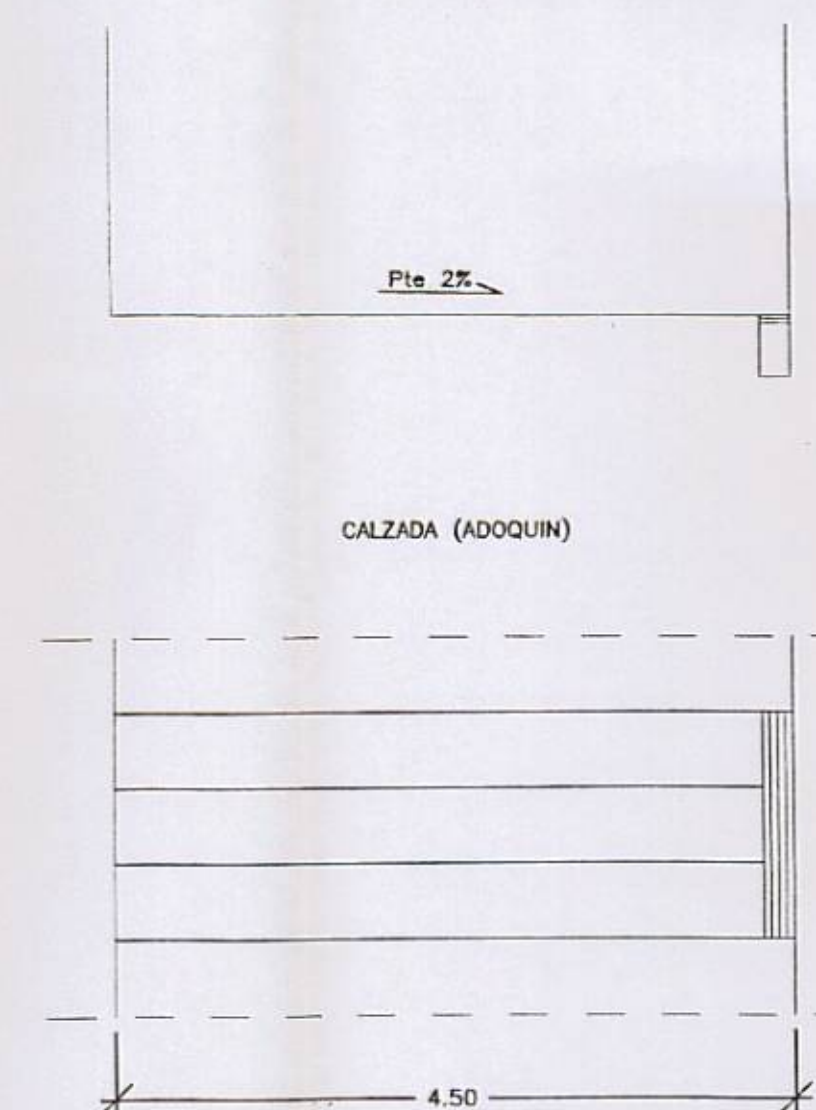

CAMIÑO MUXENAS (AREA CONSOLIDADA)

Este documento forma parte do expediente n.º
 - 4576/111 -
 aprobado INICIALMENTE con esta data
 Vigo, 17 de ABRIL de 1997
 O SECRETARIO DE URBANISMO,
 Asdo.: Fco. Javier Garcia Martinez

DILIGENCIA DE COMPROBACION
 La presente xerocopia concorda bien y
 fielmente con o original.
 Vigo, 22 de MAYO de 2001
 EL SECRETARIO GENERAL
 P.D.



CONCELLO DE VIGO

XERENCIA MUNICIPAL DE URBANISMO

OFICINA DE PLANEAMENTO E XESTION

CONVENIO DE COLABORACION C.O.A.G - CONCELLO 1996

PLAN ESPECIAL DE MELLORA DO NUCLEO. SALGUEIRO - CANDEAN

DOCUMENTO PARA APROBACION INICIAL

PLANO DE:	VIARIO PERFILES TRANSVERSALES	ESCALA:	1/50
ARQUITECTOS:	GARCES NAVARRO, INMACULADA PACHO DOMINGUEZ, LIDIA MABEL PIÑEIRO FERRADAS, JUAN LUIS	DATA:	OCTUBRO 97
		PLANO N.º:	P6