
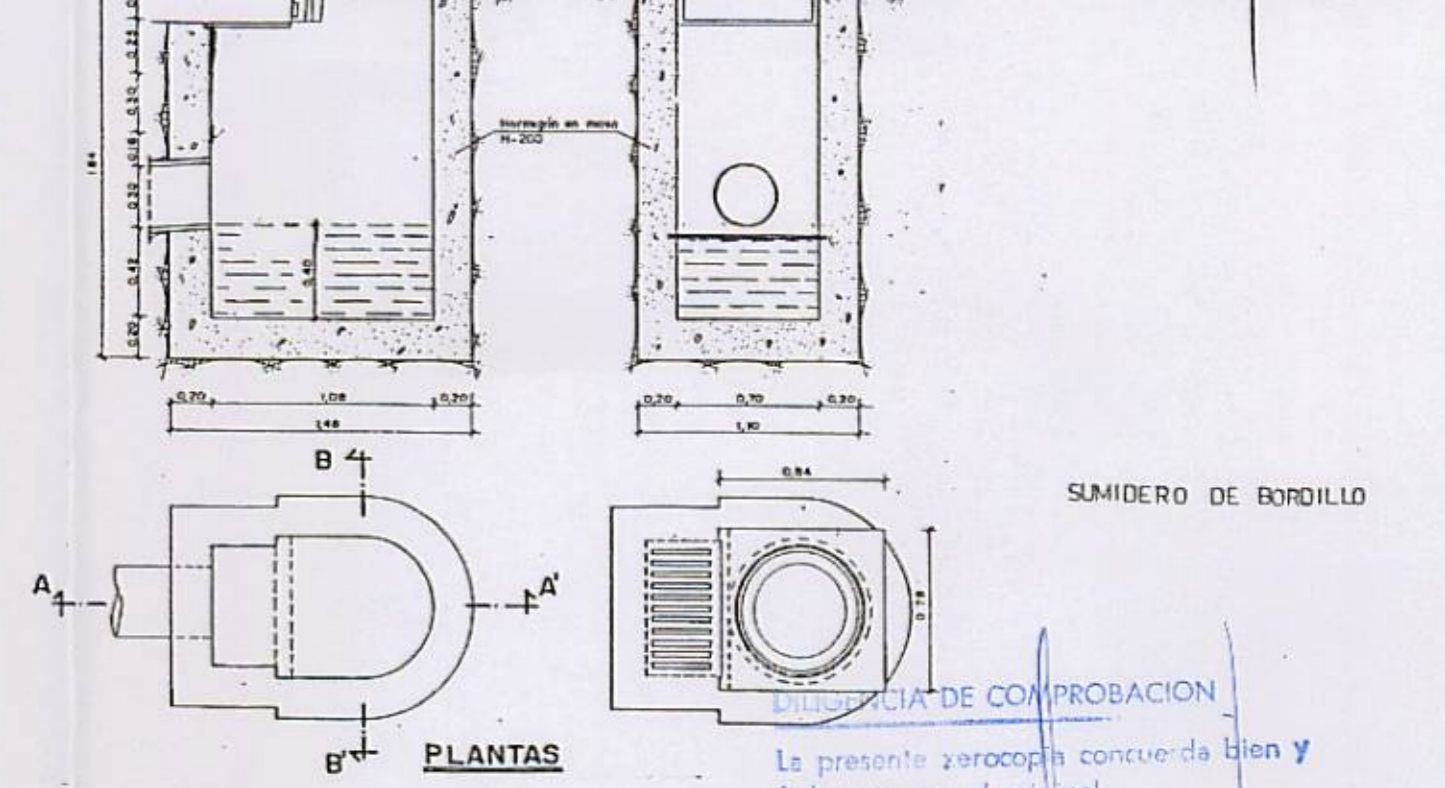
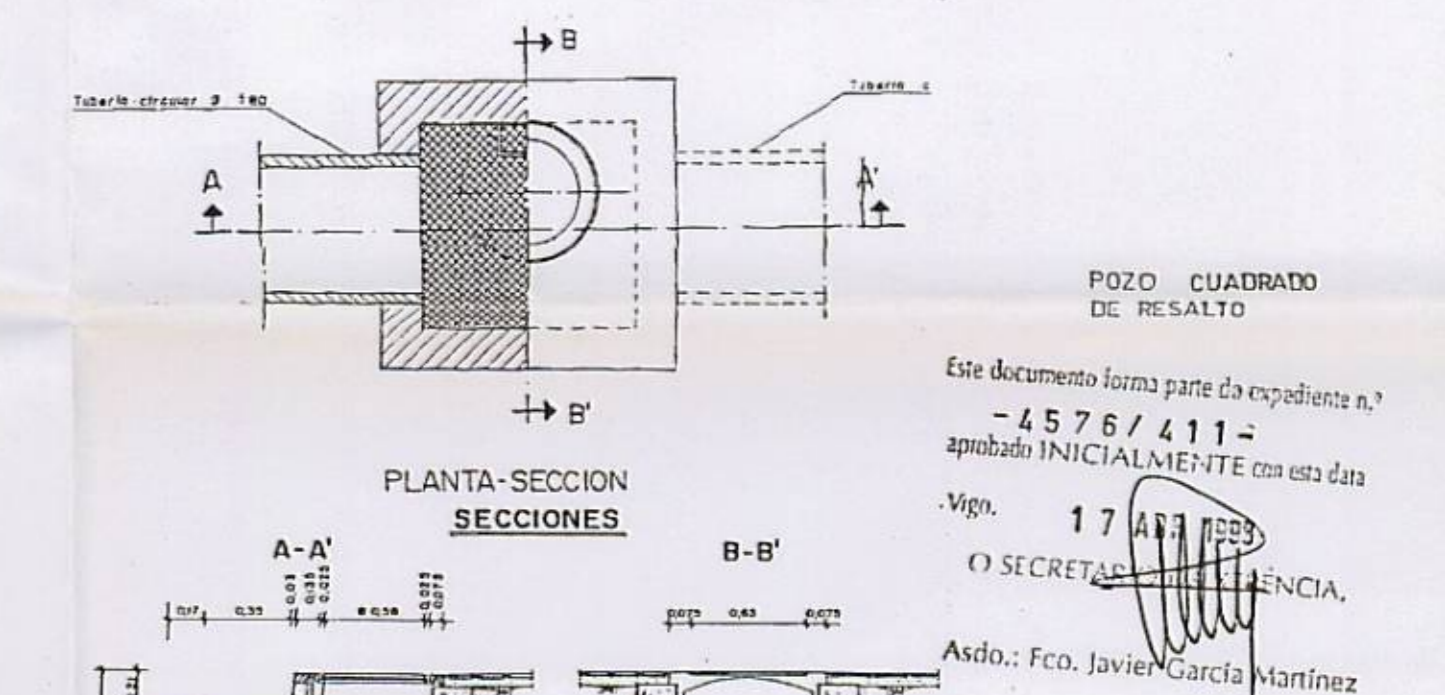


NOTA III: En el caso de que el conductor, en cualquier caso, se encuentre a una profundidad inferior a 1.50 m, c. l. se generará un registro superior de tubo, para su fijación adecuada en el terreno en masa a 1.50 m hasta 10 cm por encima de este.

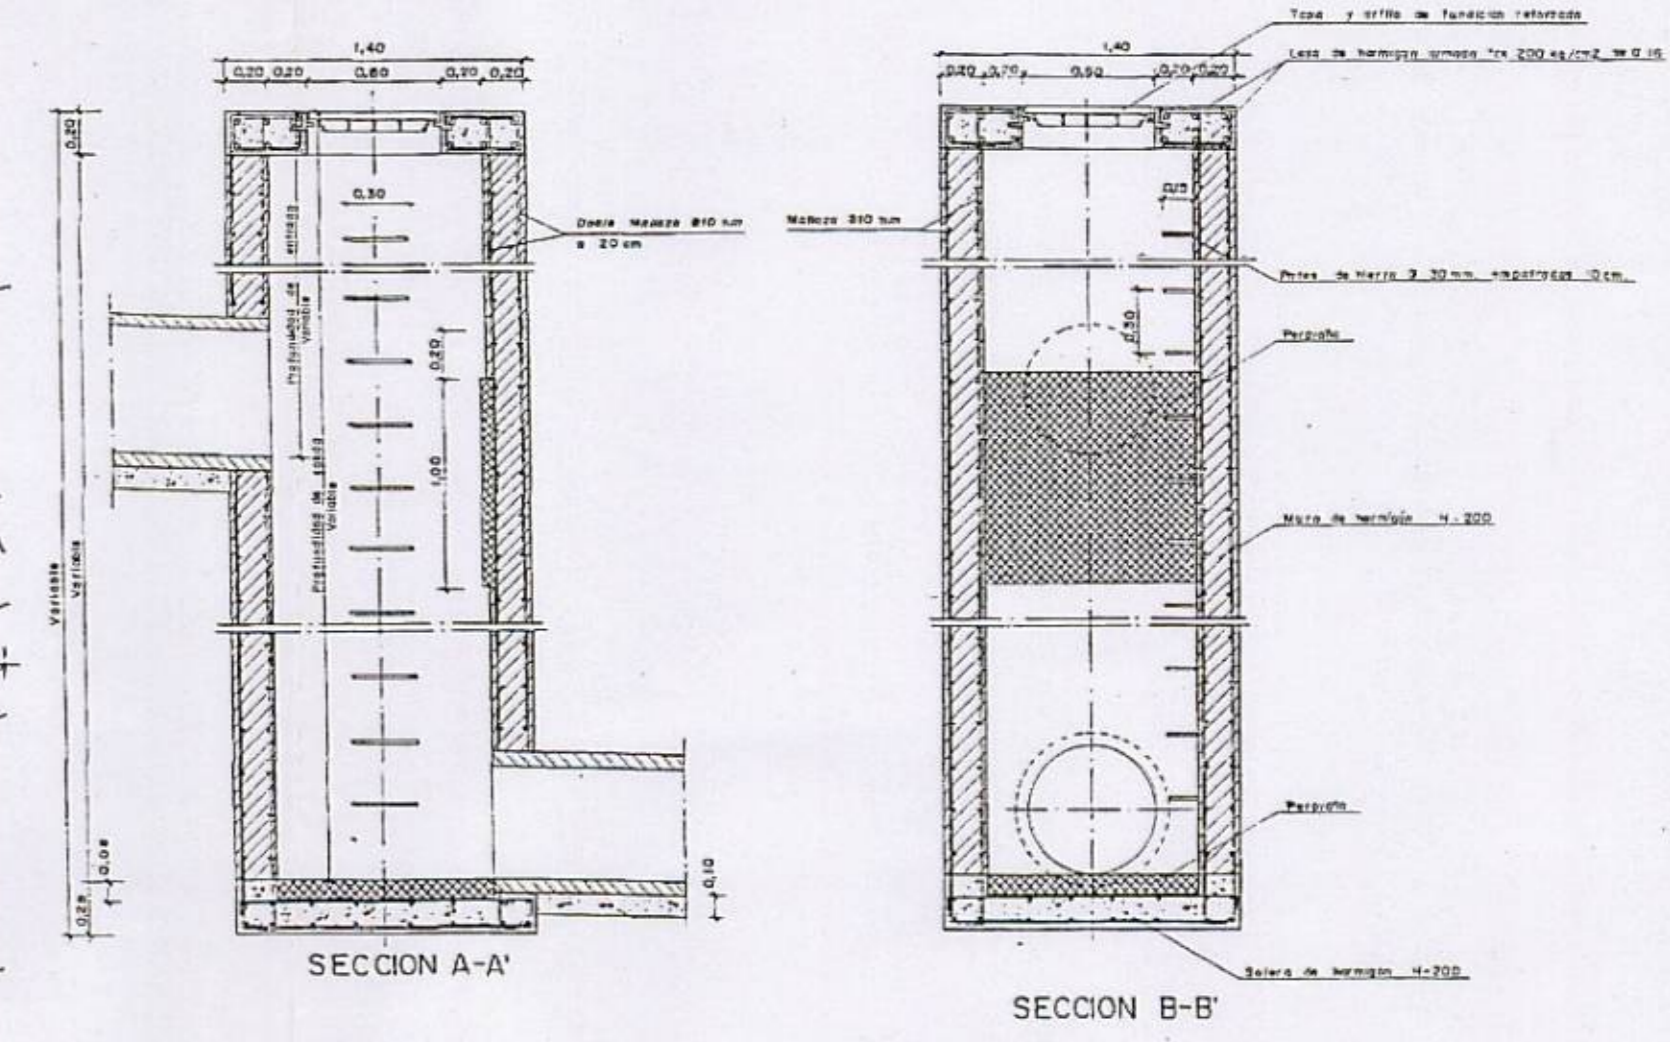

PLANTAS
 DIRECCION DE COMPROBACION
 La presente zerocopia concuerda bien y fielmente con el original.
 Vigo, 22 Mayo 2001
 EL SECRETARIO GENERAL
 P. B.

- TUBERIA DE PVC Ø315 (EXISTENTE)
- + + TUBERIA HORMIGON VIBROCOMPRESO Ø300 FECALES
- TUBERIA HORMIGON VIBROCOMPRESO Ø300 PLUVIALES
- POZO DE REGISTRO s/ VENTILACION FECALES Y PLUVIALES
- SUMIDERO DE BORDILLO

CONCELLO DE VIGO
 XERENCIA MUNICIPAL DE URBANISMO
 OFICINA DE PLANEAMIENTO E XESTION

CONVENIO DE COLABORACION C.O.A.G - CONCELLO 1996

PLAN ESPECIAL DE MELLORA DO NUCLEO. SALGUEIRO - CANDEAN
 DOCUMENTO PARA APROBACION INICIAL

PLANO DE: INSTALACIONES RED DE SANEAMIENTO	ESCALA: 1/1000
ARQUITECTOS: GARCES NAVARRO, INMACULADA PACHO DOMINGUEZ, LIDIA MABEL PIÑEIRO FERRADAS, JUAN LUIS	DATA: OCTUBRO 97 PLANO N°: P7