




VIAL A

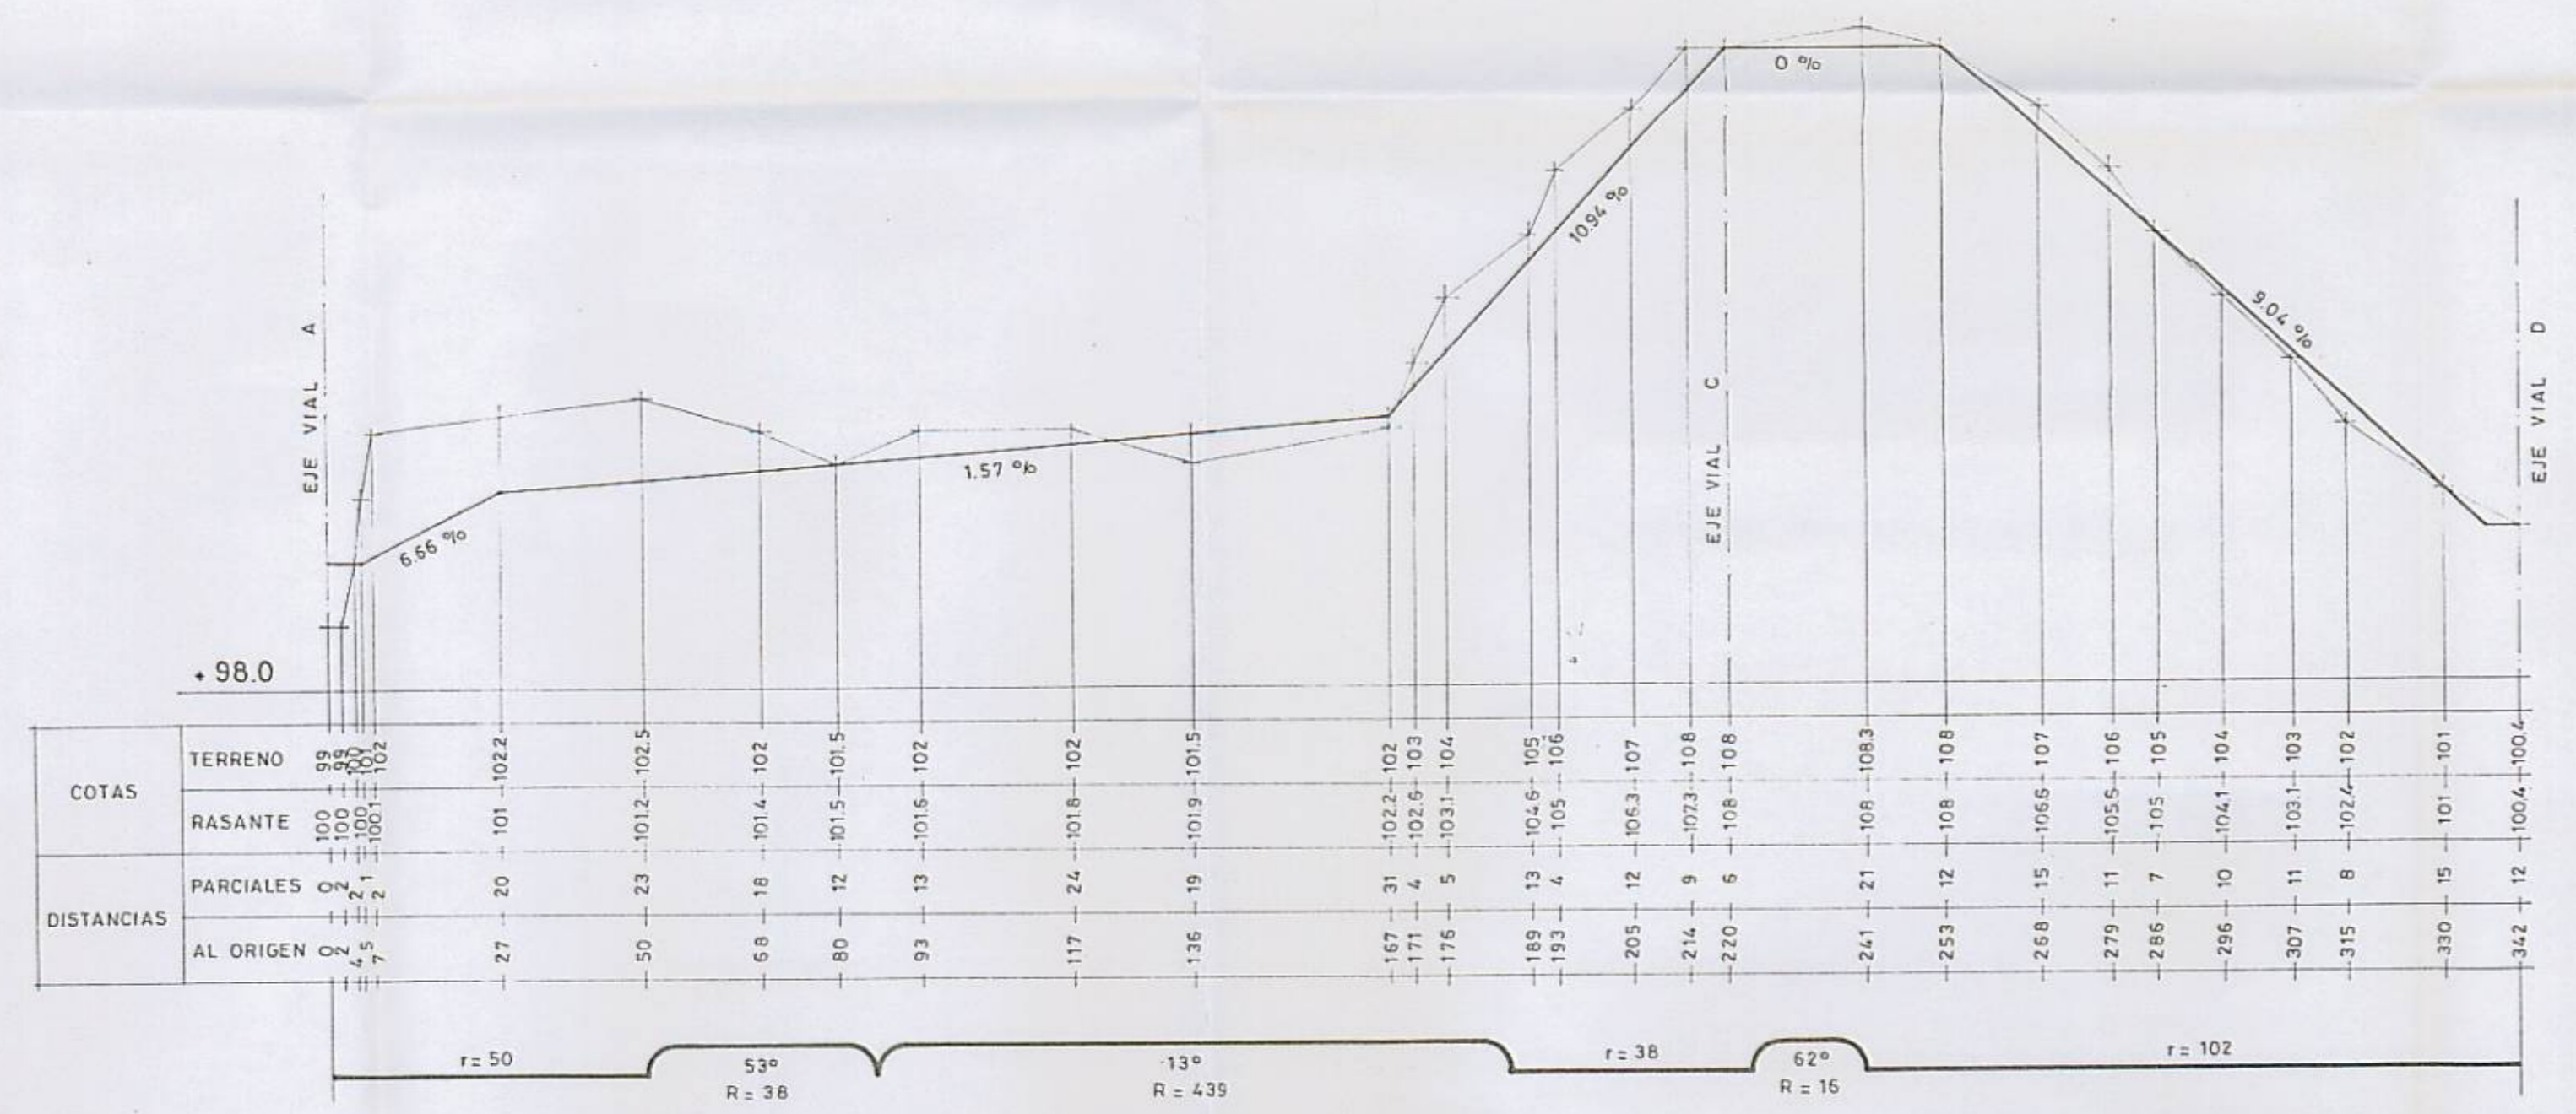

VIAL B

Este documento forma parte do expediente n.º 4578/411 aprobado INICIALMENTE con esta data Vgo. 17 SET 1996 O SECRETARIO DE PLANEAM. ASDO.: Fco. Javier Garcia Martinez

Este documento forma parte do expediente n.º 4578/411 aprobado DEFINITIVAMENTE con esta data Vgo. 26 JUN 1997 O SECRETARIO DE PLANEAM. ASDO.: Fco. Javier Garcia Martinez

COLEGIO OFICIAL DE ARQUITECTOS DE GALICIA SUBDELEGACION DE VIGO
 23 OCT. 1997
 VISADO
 A LOS EFECTOS REGLAMENTARIOS

DILIGENCIA DE COMPROBACION
 se presenta y concuerda con la bien y fielmente con el D.º de...
 Vgo. 23 SET. 2008
 EL SECRETARIO GENERAL
 P. D.



CONCELLO DE VIGO

XERENCIA MUNICIPAL DE URBANISMO

OFICINA DE PLANEAMENTO E XESTION

CONVENIO DE COLABORACION C.O.A.G. - CONCELLO 1996

PLAN ESPECIAL DE MELLORA DO NUCLEO
 PORTO - LOUREIRO

DOCUMENTO PARA LA APROBACION INICIAL

Plano de Proyecto :	Plano num. :
PERFILES DE LA RED VIARIA	P - 3
Arquitectos redactores :	Escala :
AYMERICH VALLADARES , MERCEDES GÓMEZ SOMOZA , CLARA PAJARES CAMPOS , CARLOS VILLACÉ RODRIGUEZ , JOSÉ JAVIER	H = 1 : 1.000 V = 1 : 100
	Data :
	OCTUBRE 1997