




RUA DO XEIXO

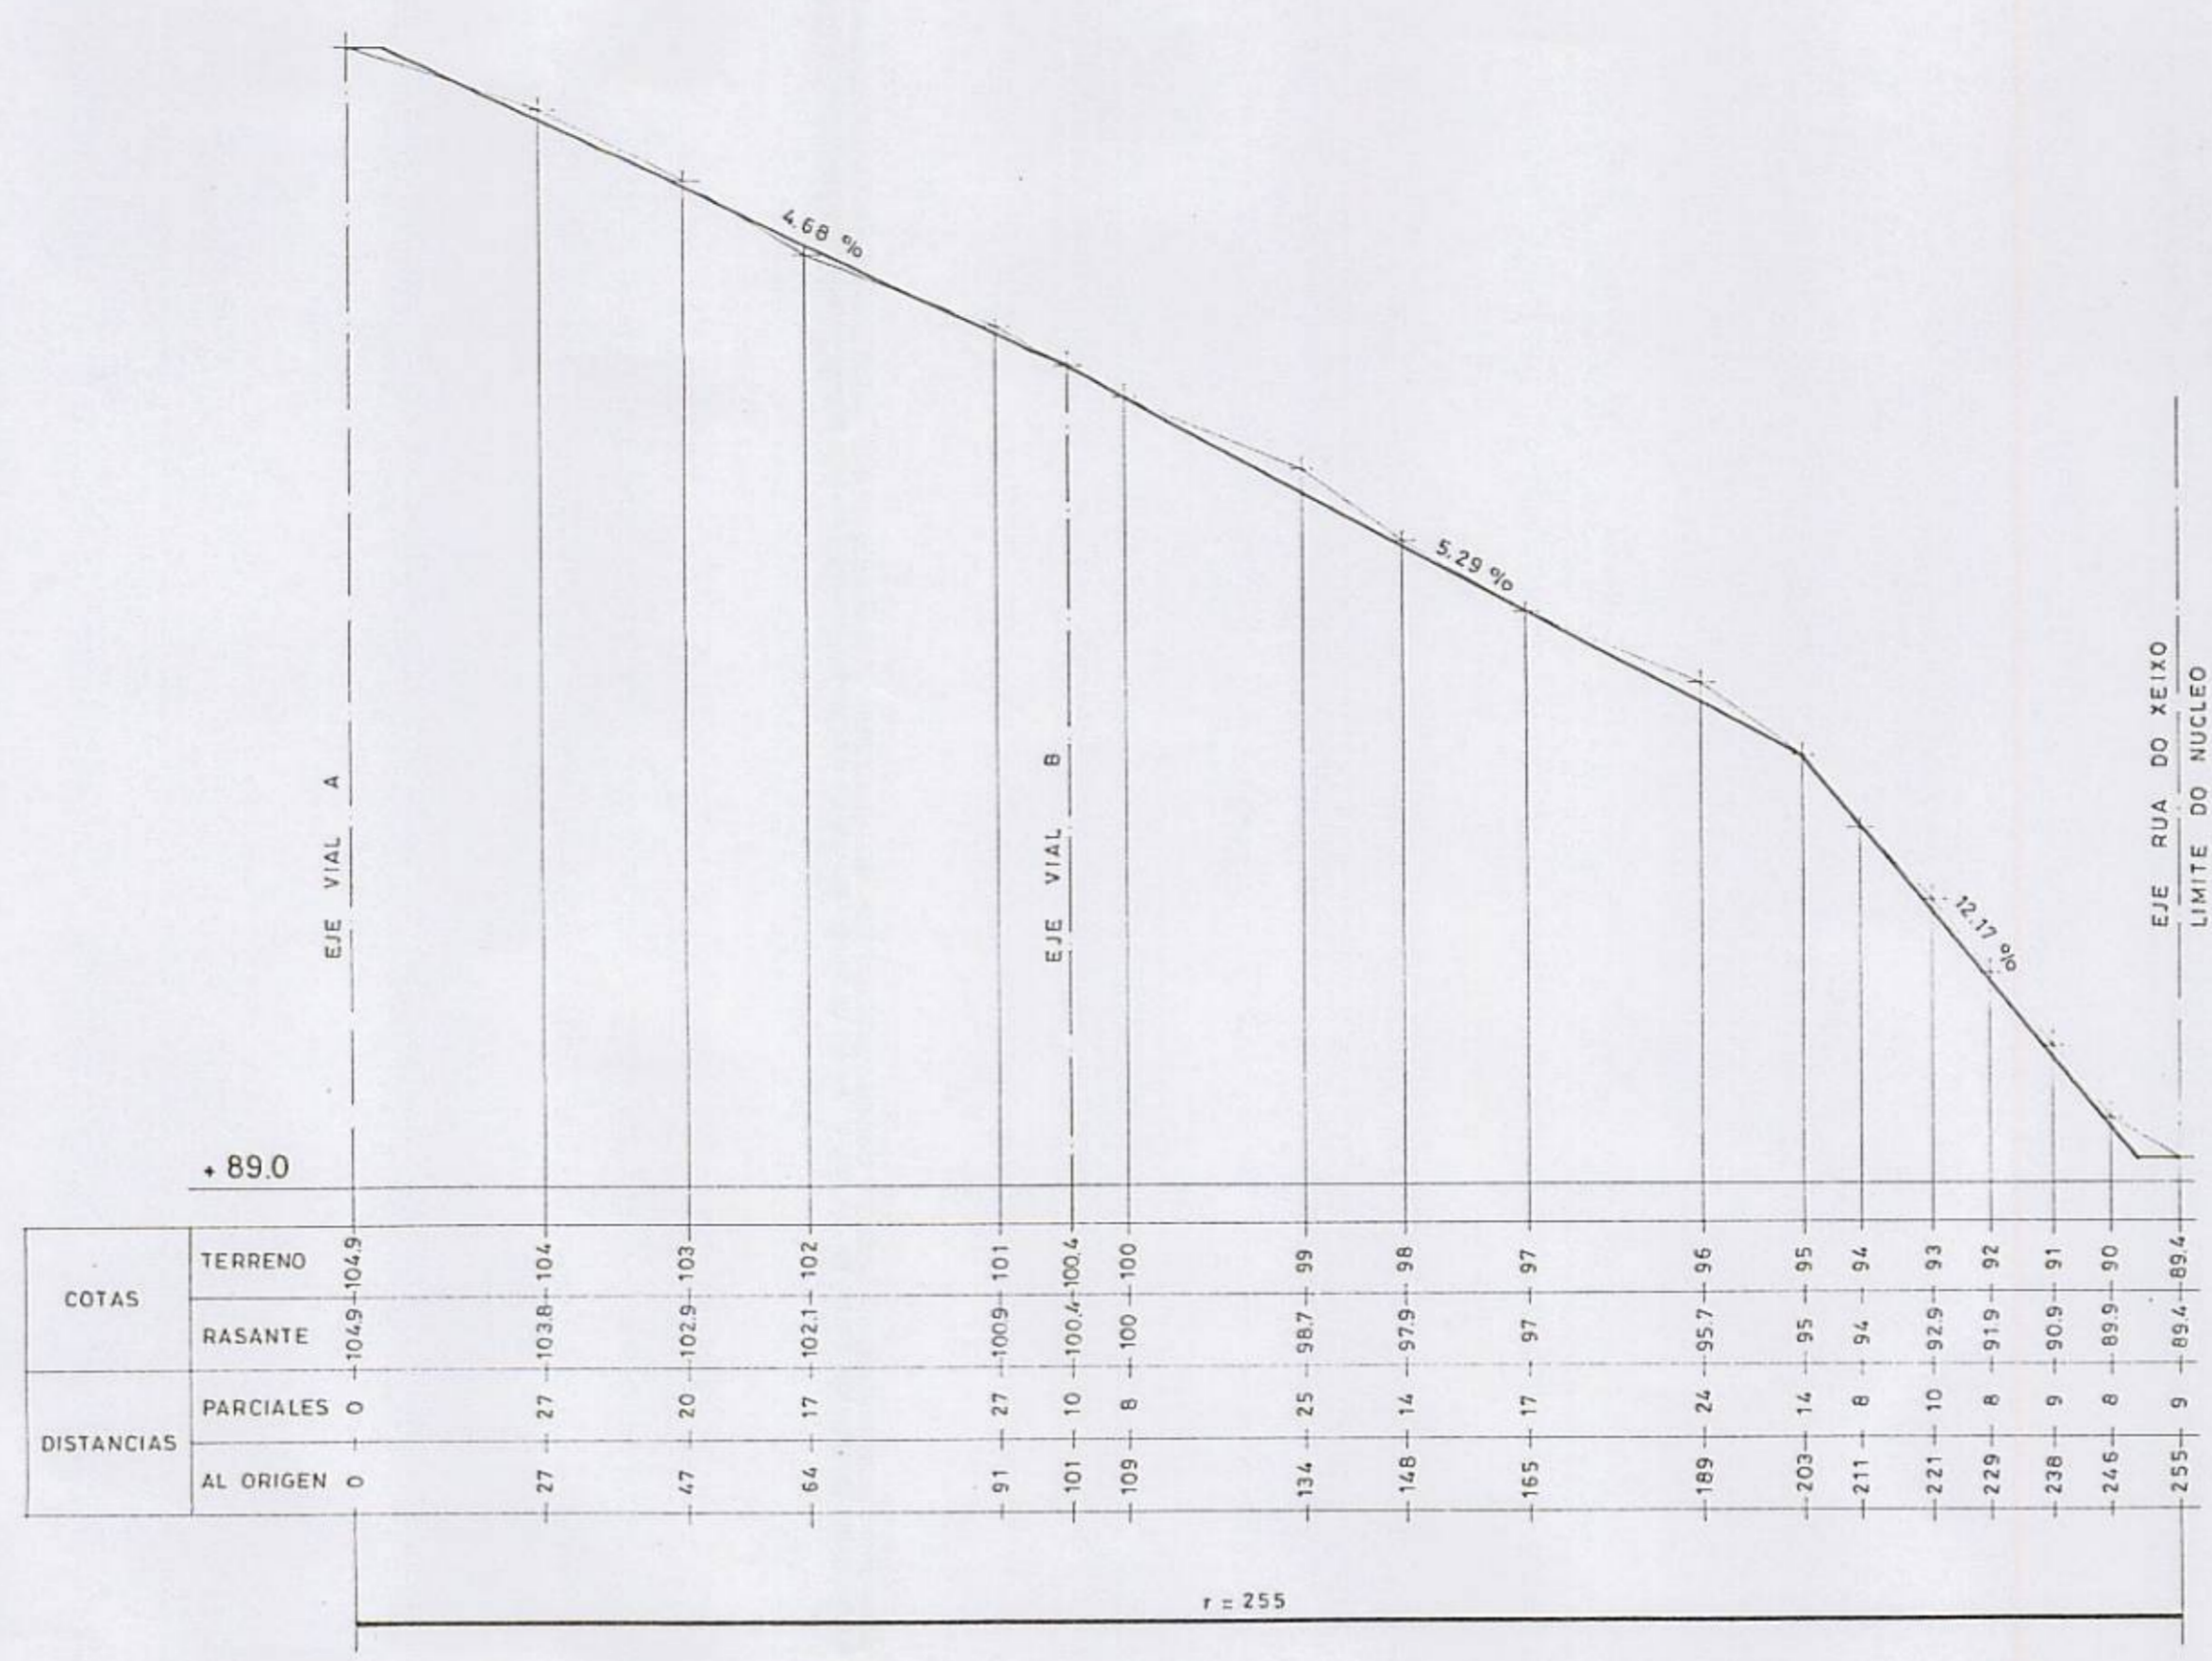

VIAL D

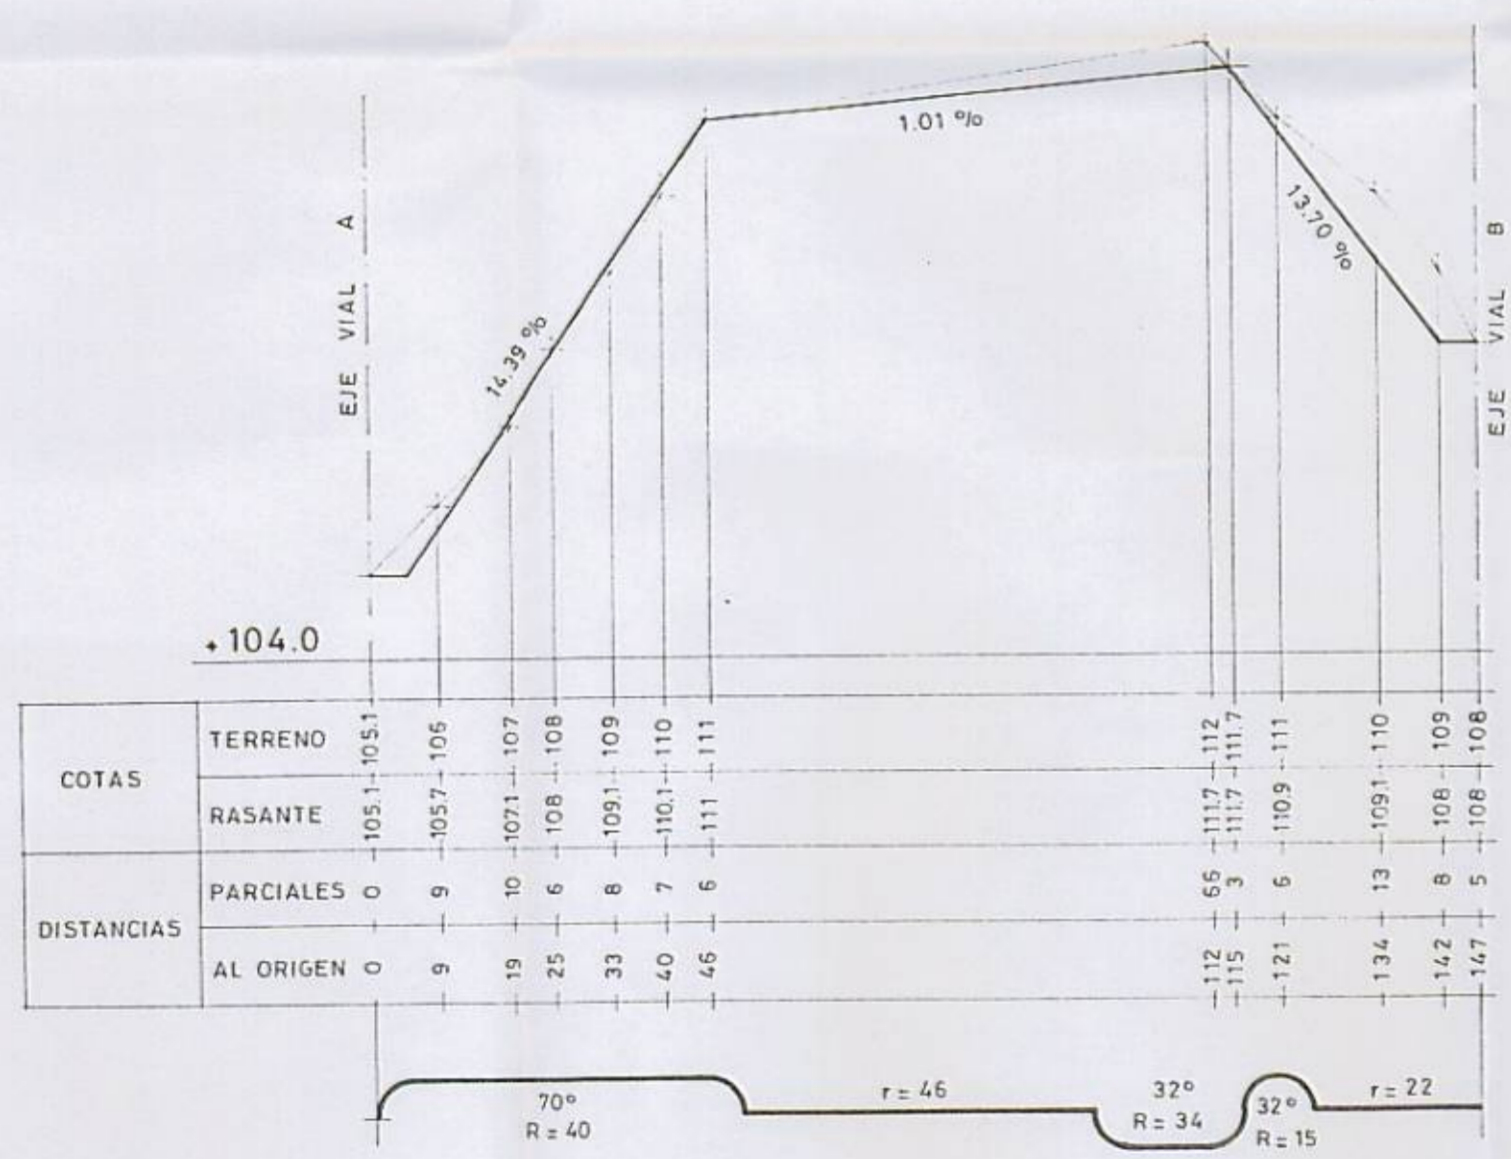

VIAL C

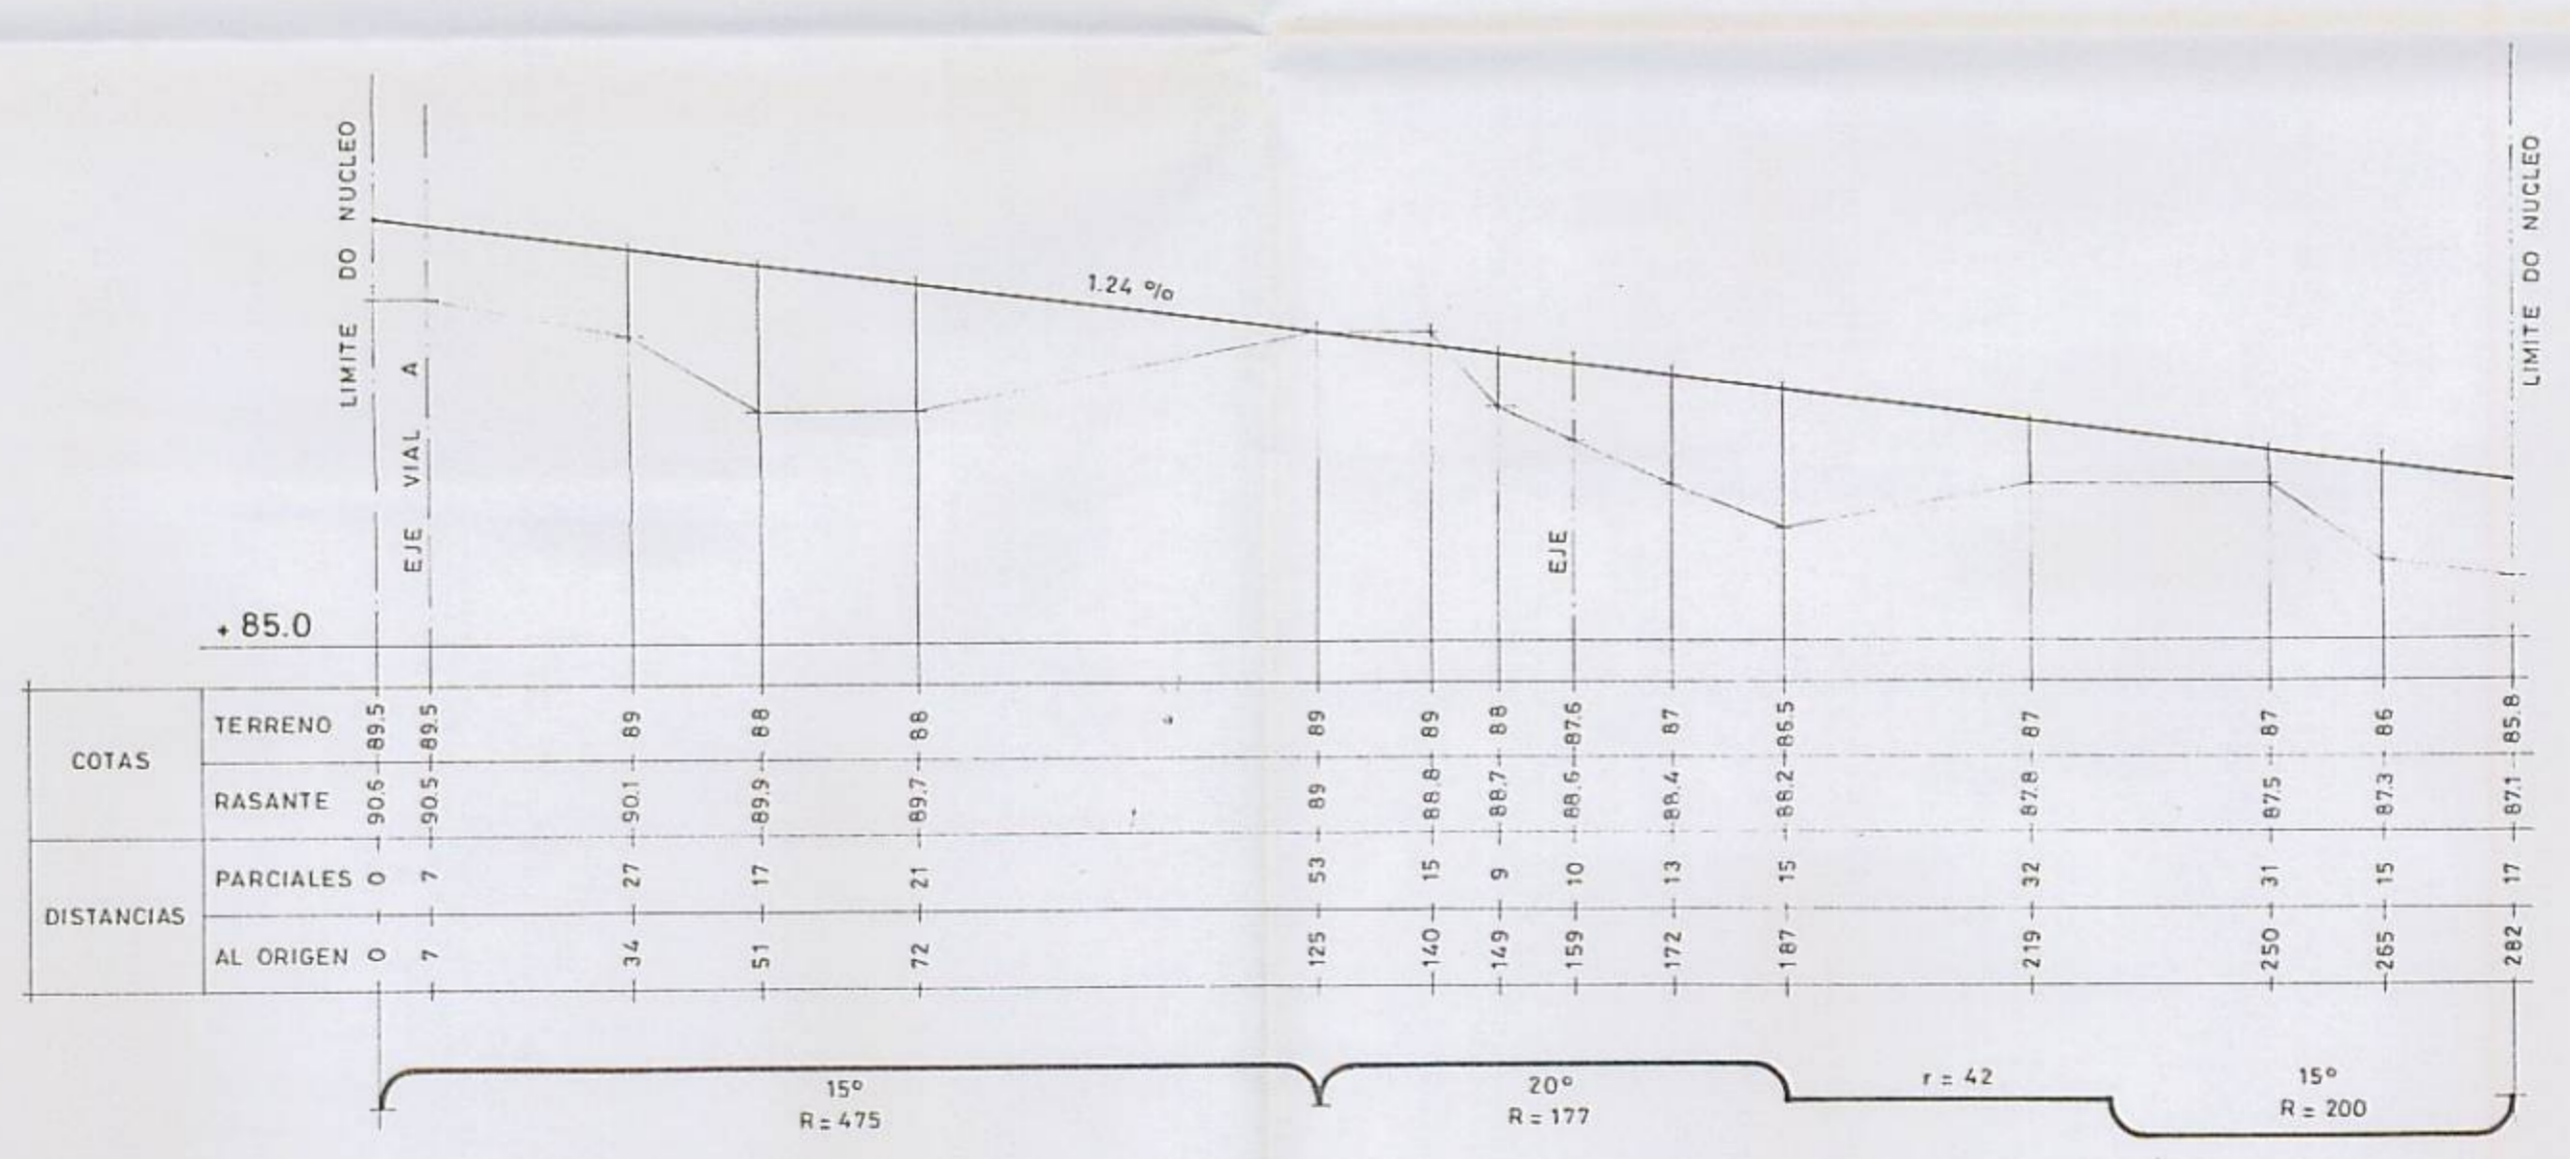

VIAL E

Este documento forma parte do expediente n.º 4578/1997 aprobado INICIALMENTE con esta data Vigo, 17 SET 1997 O SECRETARIO DE URBANISMO, Asdo.: Fco. Javier García Martínez

Este documento forma parte do expediente n.º 4578/4115 aprobado DEFINITIVAMENTE con esta data Vigo, 26 JUN 2000 O SECRETARIO DE URBANISMO, Asdo.: Fco. Javier García Martínez

COLEGIO OFICIAL DE ARQUITECTOS DE GALICIA SUBDELEGACION DE VIGO
 23 OCT. 1997
 VISADO A LOS EFECTOS REGLAMENTARIOS

GENCIA DE COMPROBACION
 presente xerencia funciona da bien y fielmente con el fin de...
 Vigo, 25 SET. 2000
 EL SECRETARIO GENERAL P.D.



CONCELLO DE VIGO

XERENCIA MUNICIPAL DE URBANISMO

OFICINA DE PLANEAMENTO E XESTION

CONVENIO DE COLABORACION C.O.A.G. - CONCELLO 1996

PLAN ESPECIAL DE MELLORA DO NUCLEO

PORTO - LOUREIRO

DOCUMENTO PARA LA APROBACION INICIAL

Plano de Proyecto:	Plano num.:
PERFILES DE LA RED VIARIA	P - 4
Arquitectos redactores:	Escala:
AYMERICH VALLADARES, MERCEDES GÓMEZ SOMOZA, CLARA PAJARES CAMPOS, CARLOS VILLACÉ RODRÍGUEZ, JOSÉ JAVIER	H = 1 : 1.000 V = 1 : 100
	Data:
	OCTUBRE 1997