

do expediente n.º
 con esta data
 SECRETARÍA DE DEFERENCIA,
 Asoc. Fco. Javier García Martínez
 do expediente n.º
 4.027
 aprobado DEFINITIVAMENTE con esta data
 SECRETARÍA DE DEFERENCIA,
 Asoc. Fco. Javier García Martínez

CONCELLO DE VIGO
 Para a instalación que se pretende
 a reprodución lial do seu original.
 SECRETARÍA XERAL

CLASIFICACION DO SOLO

- SU - SOLO URBAN
- SUP - SOLO URBANIZABLE PROGRAMADO
- SUNP - SOLO URBANIZABLE NON PROGRAMADO
- SNU - SOLO NON URBANIZABLE

PLANEAMENTOS DE DESENVOLVEMENTO

- UE - UNIDADE DE EXECUCION
- PERI - PLAN ESPECIAL DE REFORMA INTERIOR
- PP - PLAN PARCIAL
- PAU - PROGRAMA DE ACTUACION URBANISTICA
- PE - PLAN ESPECIAL
- PENM - PLAN ESPECIAL DE MELLORA DO MEDIO
- PEP - PLAN ESPECIAL DE PROTECCION
- ED - ESTUDIO DE DETALLE


ORDENANZAS

- RESIDENCIAL**
- 1.1 EDIFICACION PECHADA
 - 1.2 EDIFICACION ABERTA
 - 1.3 EDIFICACION UNIFAMILIAR
- TERCIARIO INDUSTRIAL**
- 2.1 CENTRO DE DISTRITO DE BARRIO
 - 2.2 INDUSTRIA
- EQUIPAMENTOS**
- 3.1 VERDES E LIBRES
 - 3.2 DEPORTIVO
 - 3.3 CULTURAL E SOCIAL

OUTROS SERVICIOS

- 4.1 PORTUARIO
- 4.2 FERROVIARIO
- 4.3 MILITAR
- 4.4 RECREO
- 4.5 OUTRAS INSTITUCIONS
- 4.6 SERVICIOS URBANOS

PLANEAMENTOS DE DESENVOLVEMENTO

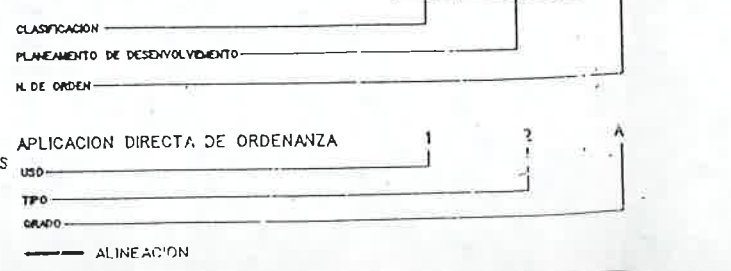

CONCELLO de VIGO

SUBSANACION DE DEFICIENCIAS NA
 ADAPTACION DO P.X.O.U. DE VIGO DE 1998
 A LEY 11/85 DE ADAPTACION DA DO SOLO
 A GALICIA

P

ESCALA: 1:2.000

CLASIFICACION E CALIFICACION

FECHA: 17-25

PLANEAMENTO: REGIME DO SOLO

DILIGENCIA
documento

H. T.:

DATOS GRAFICOS CU - 1

Parcela Catastral

H O J A

Cod. s.a. VIA PUBLICA Nº d.

Cod. MUNICIPIO


Cod. PROVINCIA

FD:

IZ:

JR:


CROQUIS ACOTADO

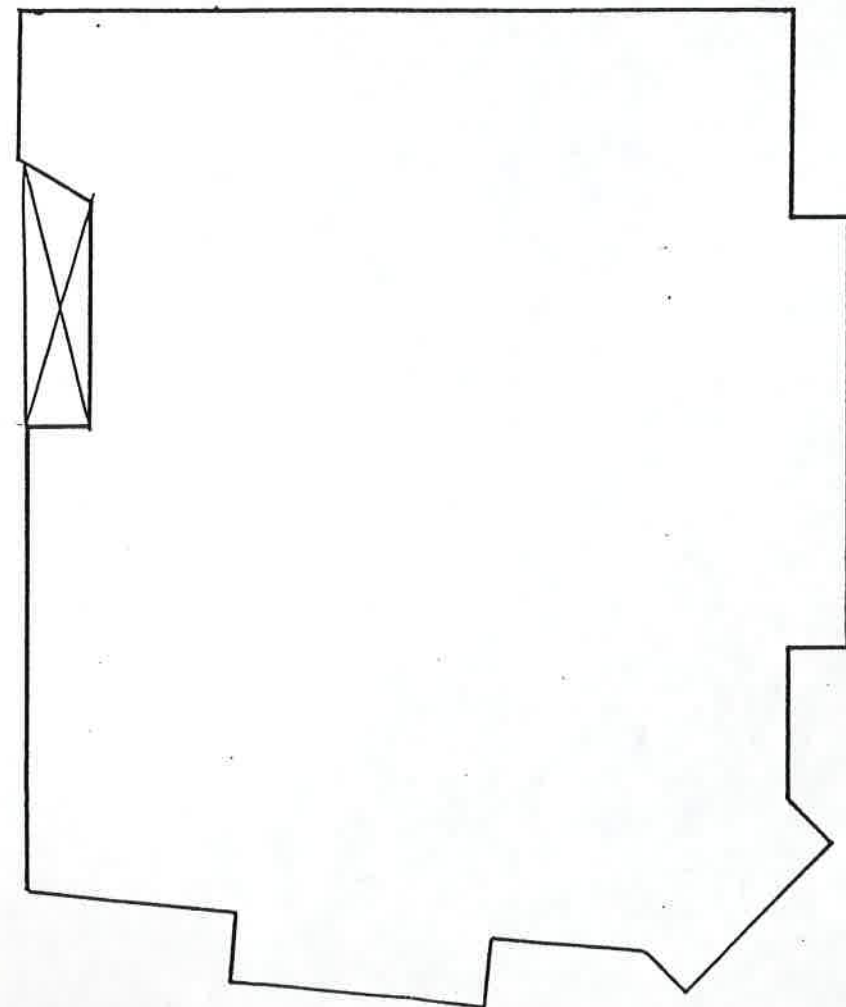

CALLE BOLIVIA

GRAN VIA

ESCALA : 1/100

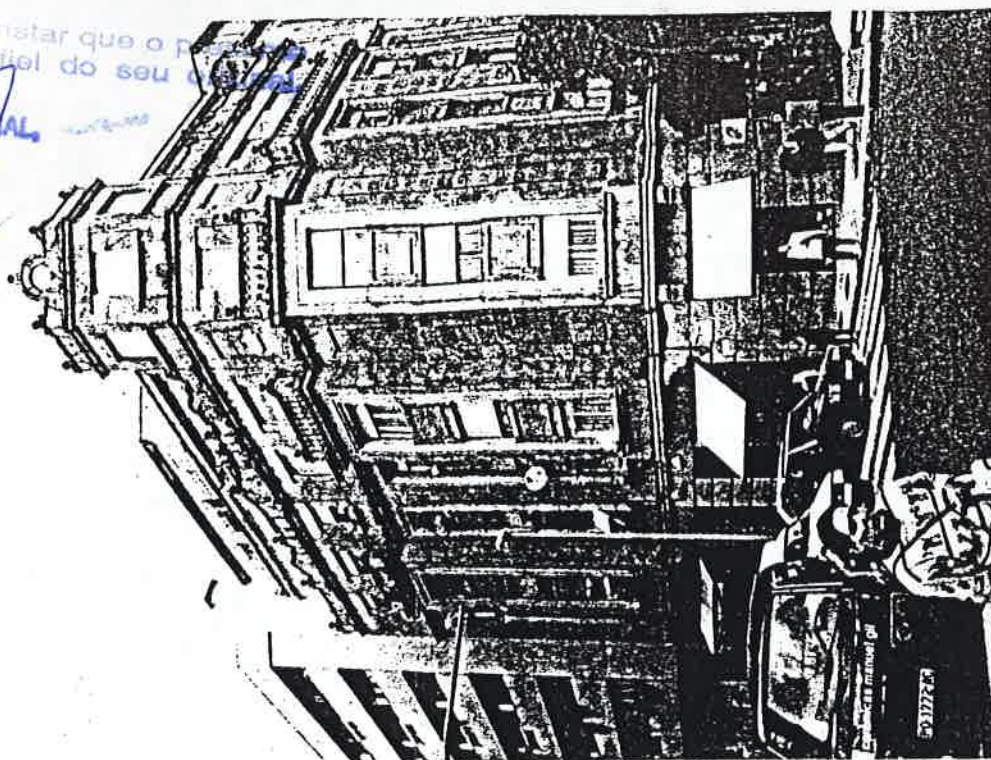

ELEMENTO A PROTEGER

NUMERO

GRADO

A

Este documento forma parte do expediente n.º

-48 29 / 411-

aprobado INICIALMENTE con esta data

Vigo, 10 JULIO 1998

O SECRETARIO DE REFERENCIA,

Asdo.: Fco. Javier García Martínez

Este documento forma parte do expediente n.º

-48 29 / 411-

aprobado DEFINITIVAMENTE con esta data

Vigo, 25 ENE 1998

O SECRETARIO DE REFERENCIA,

Asdo.: Fco. Javier García Martínez

C. GRAN VIA

ESTADO ACTUAL : 5 Plantas + 1 Atico

REFORMA : 7 Plantas.

C. BOLIVIA

ESTADO ACTUAL : 5 Plantas + 2 Aticos

REFORMA : 7 Plantas

Sobre la última planta actual que no sea ático , se podran adicionar dos plantas de altura libre igual a la de la planta sobre la que se realiza la adición.

Sobre la última planta adicionada se recuperaran el torreón de esquina y el peto perimetral de coronación.

CATALOGO
DE EDIFICACIONES , AMBIENTES Y OTROS ELEMENTOS URBANOS
DIGNOS DE CONSERVACION Y MEJORA EN EL TERMINO MUNICIPAL DE
V I G O