


MANZANA Nº 66

	CALLE 1	CALLE 2	CALLE 3	CALLE 4
NOMBRE	URZAIZ	MEXICO	CUBA	BRASIL
ANCHO	24	12	12	12
Nº PLANTAS	VII	V (S/P)	V	V
FONDO	24	(S/P)	(S/P)	(S/P)

OBSERVACIONES:

- Para cubrir la medianera frente a la calle México, se seguirán las indicaciones contenidas en las ordenanzas al respecto.
- La fachada lateral izquierda de la calle Brasil que limita con el recinto de las Siervas de Jesús y los fondos de la calle México, deberán ser consultados y aprobados por la Comisión de Seguimiento del Plan.

CONCELLO DE VIGO
 Aprobado Inicialmente
 Pleno 15 NOV. 1993
 Oficial Mayor

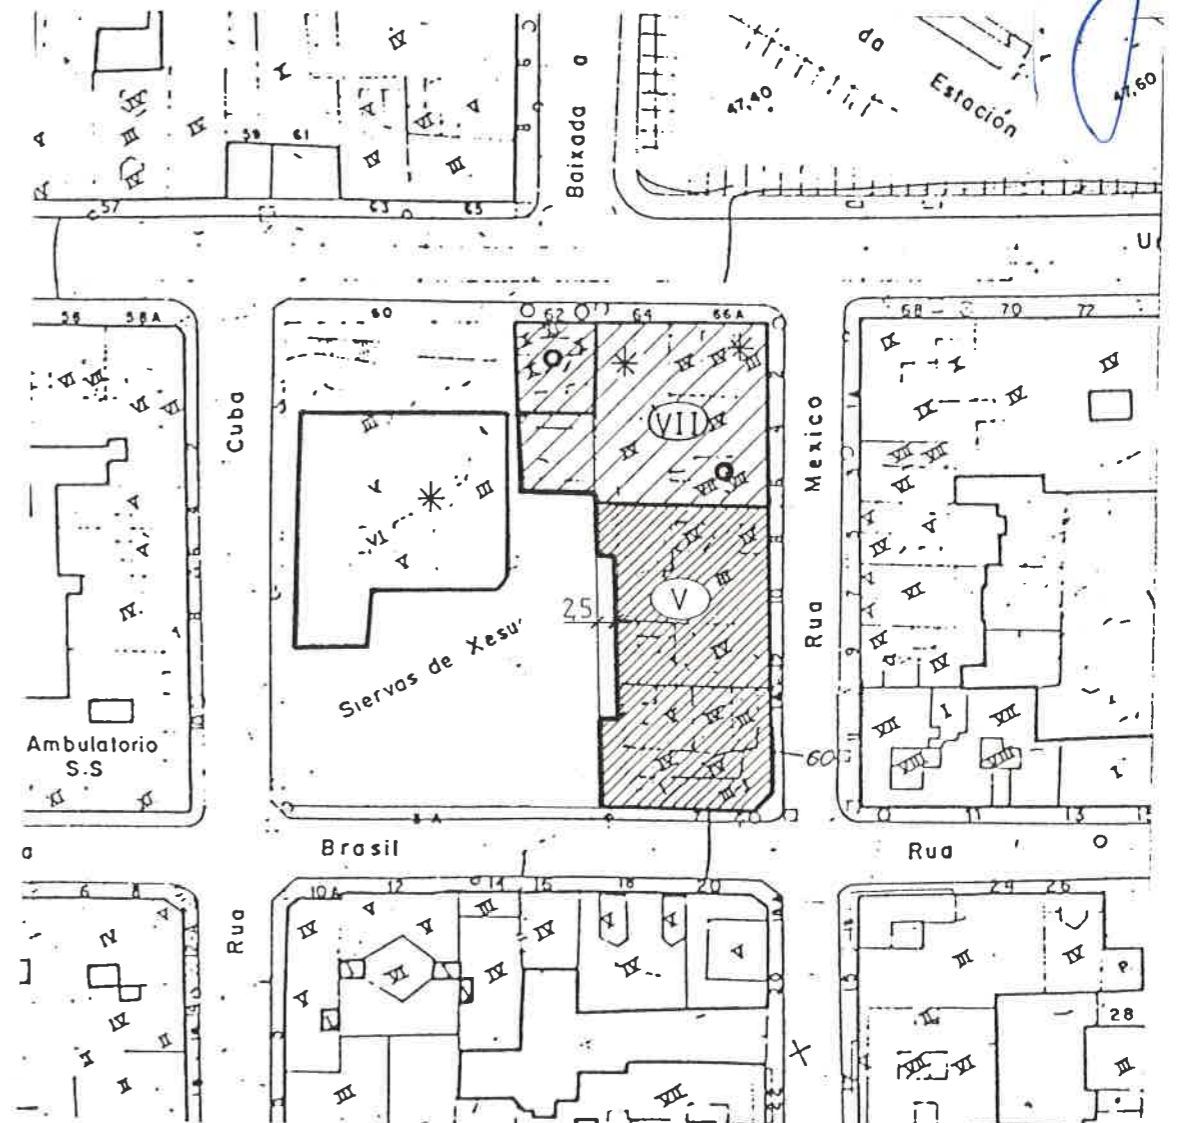

CONCELLO DE VIGO
 Aprobado definitivamente
 Pleno 31 AGO. 1994



PLANEAMIENTO Y URBANISMO	
ESTUDIO DE DETALLE	
Estudio de alineaciones interiores, exteriores y patio interior de manzana	ESCALA 1:1000
DATA AGOSTO-1993	FOLLA NUMERO P1
PLANO DE PROPUESTA	

MANZANA Nº 67


CONCELLO DE VIGO
 Aprobado Inicialmente
 Pleno 15 NOV. 1993
 Oficial Mayor.

	Calle 1	Calle 2	Calle 3	Calle 4
Nombre	Urzáiz	V.Varela	México	Brasil
ANCHO	20	20	12	12
Nº PLANTAS	VII	VI	V(S/P)	V
FONDO	25 S/P	S/P	S/P	S/P

Observaciones :

Para cubrir la medianera de la calle México, se estará a lo establecido en las ordenanzas. Para la medianera a la calle Urzáiz, será preceptivo el solicitar informe previo a la Comisión de Seguimiento del Plan.

La calle Urzáiz, en este tramo será ampliada a 24 m. pudiendo adicionar los edificios que den a ella en este tramo hasta VII plantas cuando se haya llevado a cabo la ampliación. Hasta entonces únicamente podrán levantarse V plantas.

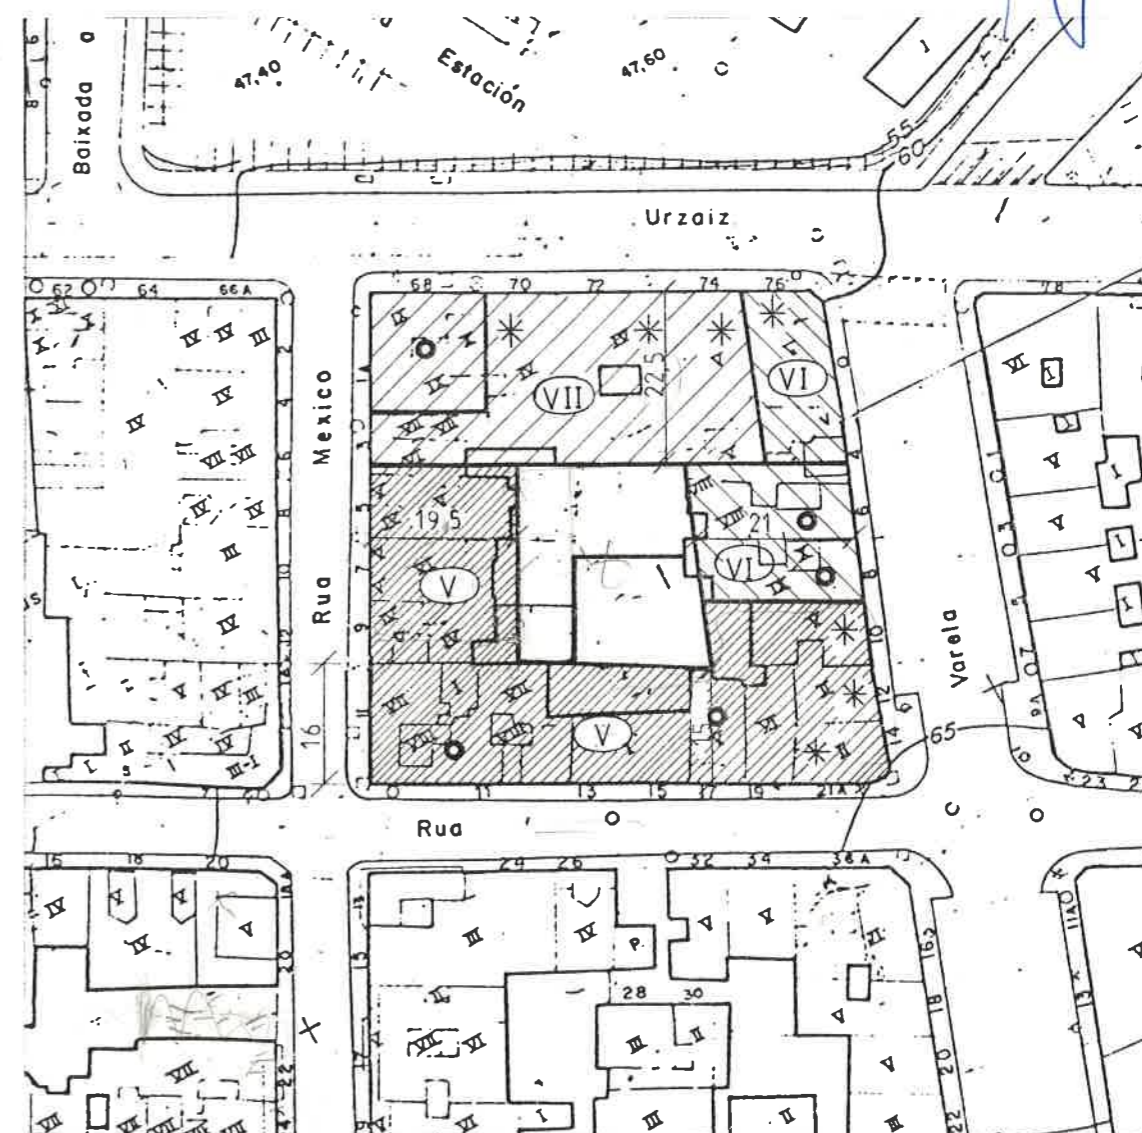

CONCELLO DE VIGO
 Aprobado Inicialmente
 Pleno 31 AGO. 1994



PLANEAMIENTO Y URBANISMO	
ESTUDIO DE DETALLE	
Estudio de alineaciones interiores y exteriores y patio interior de manzana	ESCALA 1:1000
DATA AGOSTO 1993	FOLLA NUMERO P1
PLANO DE PROPUESTA	

CONCELLO DE VIGO

MANZANA Nº 95

DILIXENCIA - Para constatar que o presente documento é unha copia fiel do seu orixinal.

O SECRETARIO XERAL,


Calle 1 Calle 2 Calle 3 Calle 4

Nombre	Brasil	México	Paraguay	Cuba
Ancho	12	12	12	12
Nº Plantas	V	V	V	V
Fondo	S/P	S/P	S/P	S/P

OBSERVACIONES:

El fondo de manzana está consolidado por lo que no es posible su aprovechamiento.

Este documento forma parte do expediente n.º
 -4829/411-
 aprobado INICIALMENTE con esta data
 Vigo, 10 JUL 1998
 O SECRETARIO DE XERENCIA,
 Asdo.: Fco. Javier García Martínez

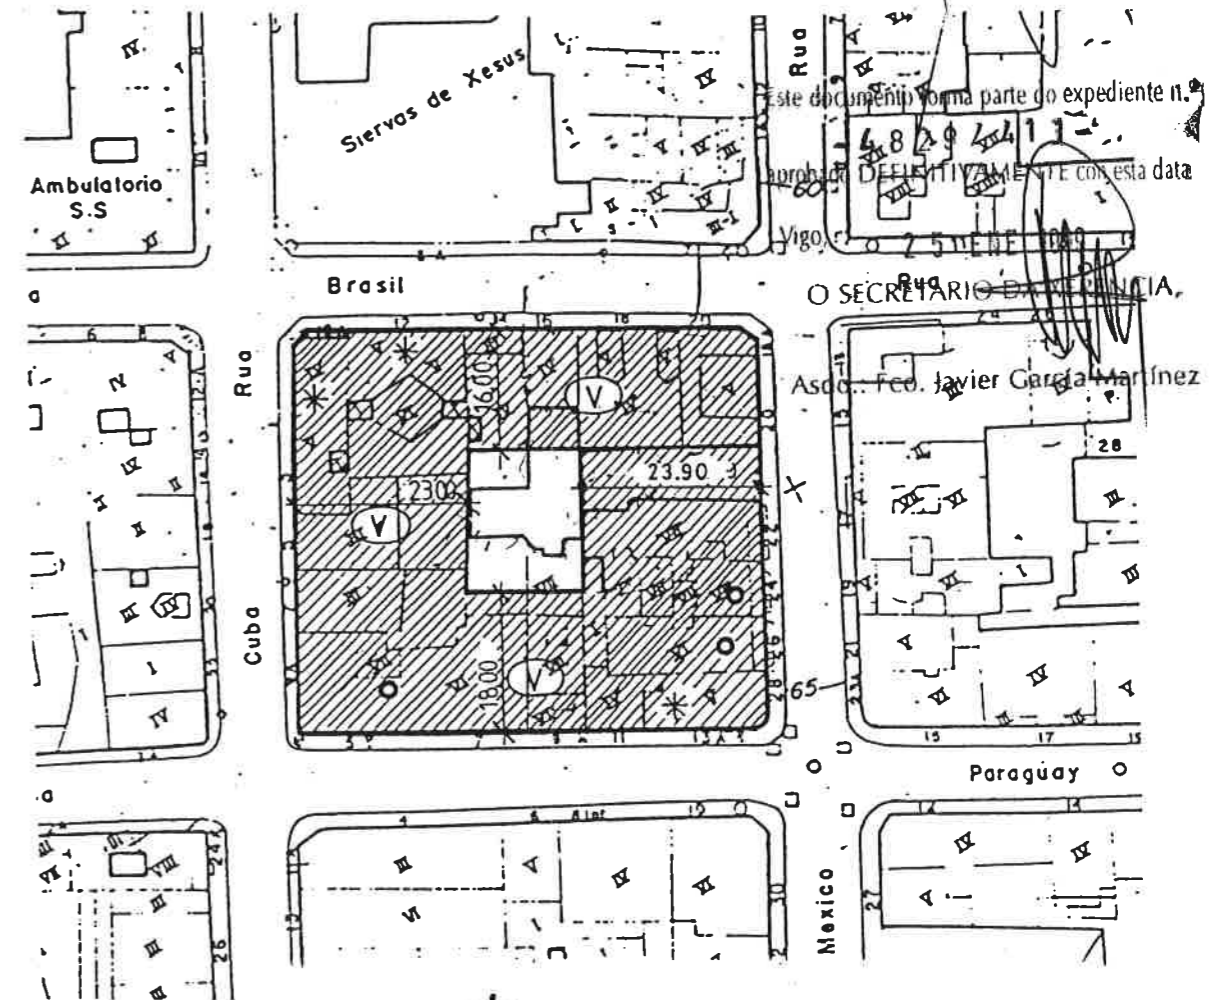

Este documento forma parte do expediente n.º
 -4829/411-
 aprobado DEFINITIVAMENTE con esta data
 Vigo, 25 DE FEB 1999
 O SECRETARIO DE XERENCIA,
 Asdo.: Fco. Javier García Martínez



CONCELLO DE VIGO

Xerencia de Urbanismo	
Oficina redactora :	
Proxecto : MODIFICACION PUNTUAL MANZANA 95 DEL P.E.E.C	
Plano de : ESTUDIO DE ALINEACIONES INTERIORES, EXTERIORES Y PATIO INTERIOR DE MANZANA. (PLANO DE PROPUESTA ANTERIOR)	Plano num. : Escala : 1:1000
Asinaturas facultativas :	Data

MANZANA Nº 96

	Calle 1	Calle 2	Calle 3	Calle 4
NOMBRE	Brasil	V.Varela	Paraguay	México
ANCHO	12	20	12	12
Nº PLANTAS	V	VI	V	V
FONDO	S/P	S/P	S/P	S/P


OBSERVACIONES:

- El aprovechamiento público en el interior de la manzana estará limitado por los fondos edificables señalados en el plano, según la Norma Urbanística General 8.1.C.
- La comunicación al interior de la manzana se realizará por los bajos de la calle Brasil 28 y 32. Vazquez Varela 22 y 20.
- Las viviendas interiores existentes se realojarán con la edificabilidad del solar CORRESPONDIENTE DE FACHADA DE MANZANA
- Para cubrir la medianera existente se ajustaran a lo establecido al respecto en las ordenanzas del Plan.

NOTA: FICHA ORIGINAL, QUE FOI MODIFICADA POR EXECUCIÓN DE SENTENZA PLENO 25.02.2002

PARA VER EXECUCIÓN DE SENTENZA E FICHA MODIFICADA PREMA AQUÍ

Plano 31 AGO 1993

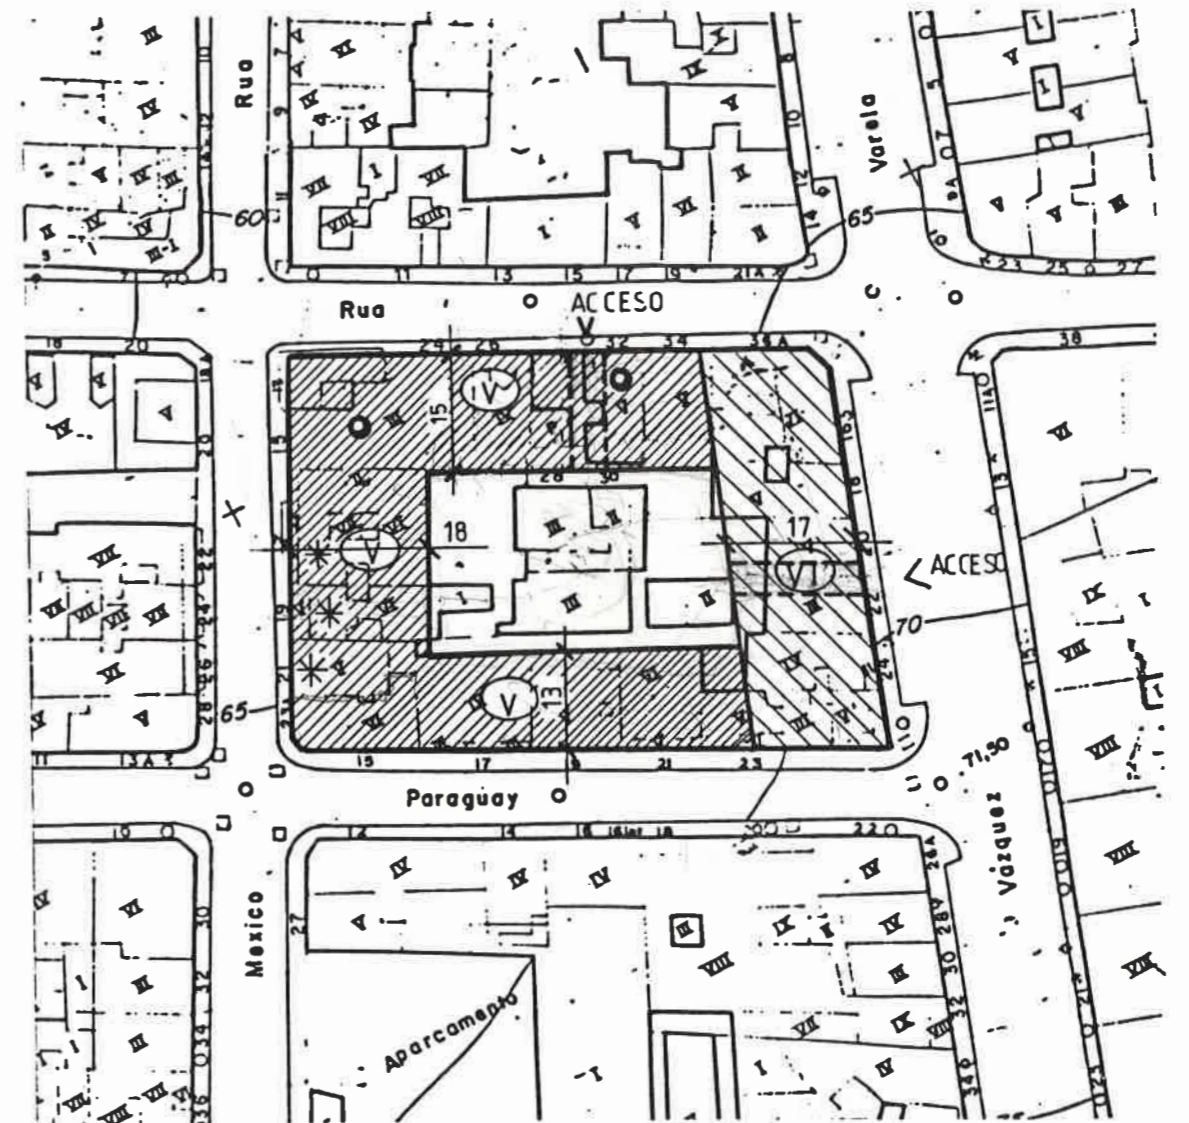

PROPUESTA DE MODIFICACION DESPUES DEL TRAMITE DE EXPOSICION AL PUBLICO 20-VII-93

	PLANEAMIENTO Y URBANISMO	
	ESTUDIO DE DETALLE	
	Estudio de alineaciones interiores, exteriores y patio interior de manzana	ESCALA 1:1000 DATA AGOSTO-1993 FOLLA NUMERO: P1
	PLANO DE PROPUESTA	