


Este documento forma parte do expediente n.º
 - 5959/411 -
 aprobado DEFINITIVAMENTE con esta data

Vigo, 20 NOV 2000
 O SECRETARIO DE PRESENCIA,

Asdo.: Fco. Javier García Martínez

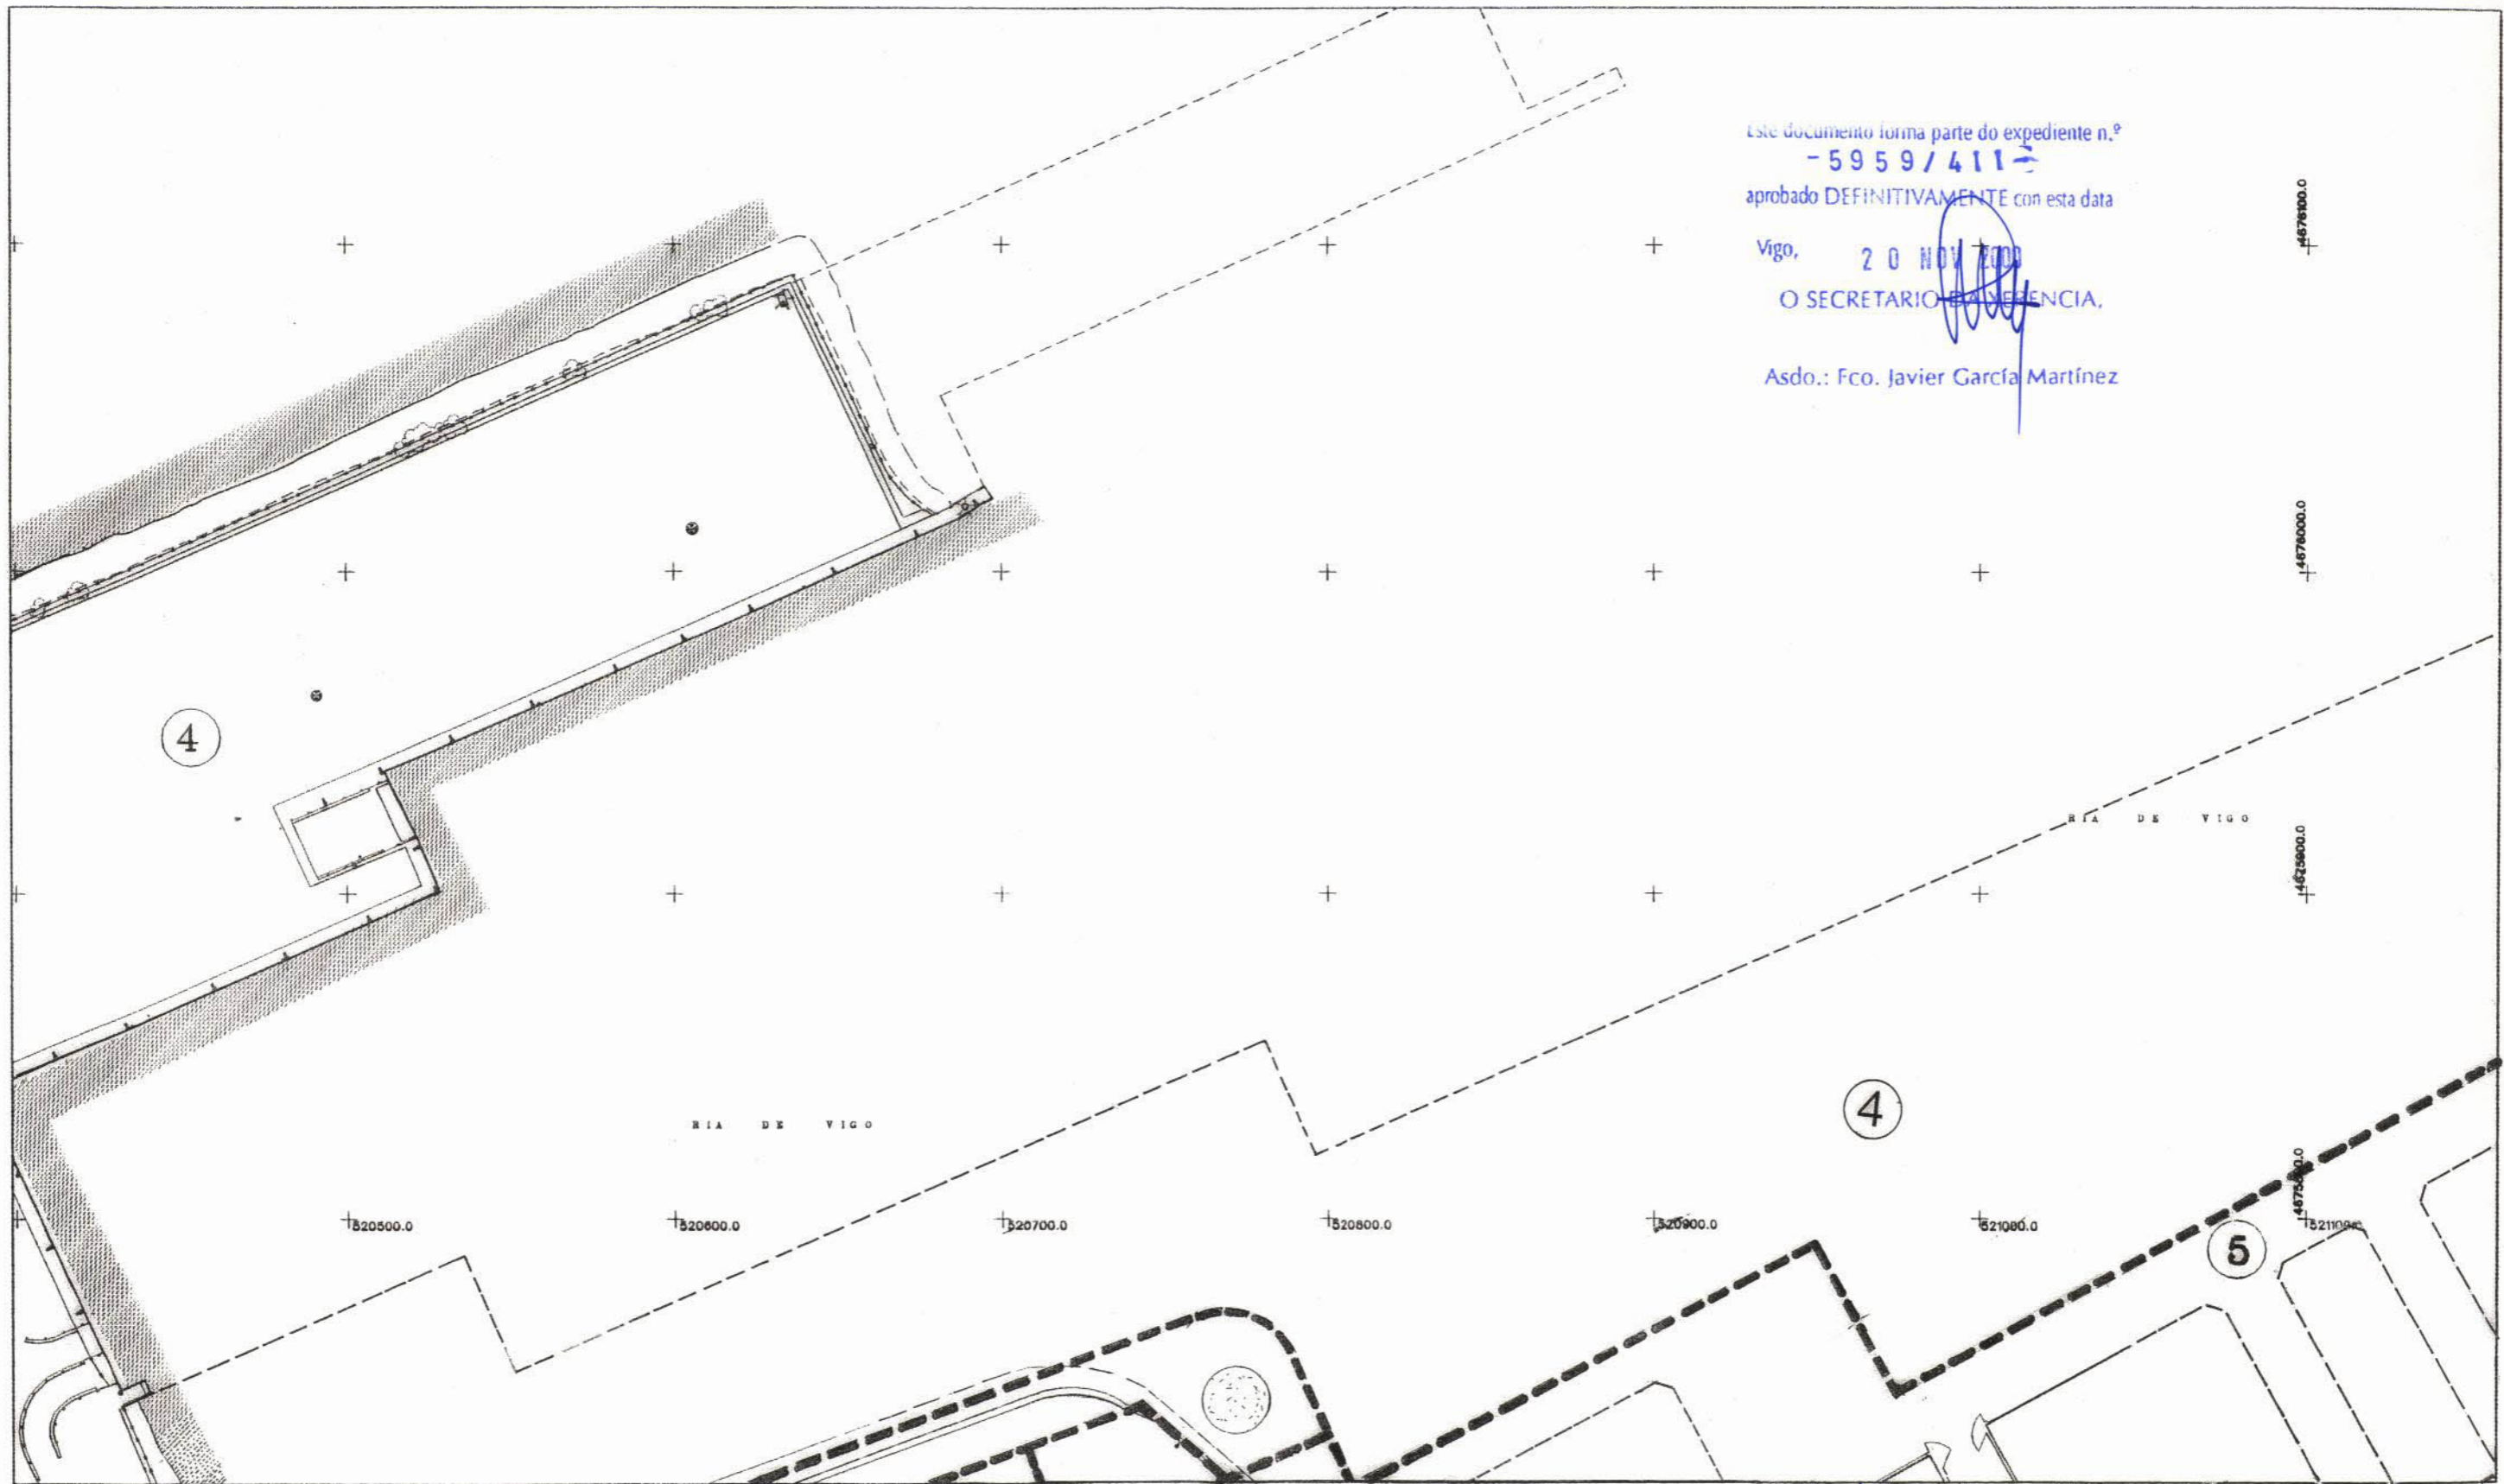

..... LINEA LIMITE DE LA ZONA DE SERVICIO TERRESTRE DEL PUERTO DE VIGO

--- AMBITO DE ORDENANZA

--- AMBITO DE SUBZONA

--- AREA DE MOVIMIENTO, NUEVA EDIFICACION

--- AREA DE RESERVA

--- CANTIL NUEVO MUELLE

ER ESTACIONAMIENTO RESTRINGIDO

PC ESTACIONAMIENTO CAMIONES RESTRINGIDO

ES ESTACIONAMIENTO SUBTERRANEO

ZP ZONA VERDE PUBLICA

ZONA VERDE RESTRINGIDA

EDIFICIOS A DEMOLER

REMODELACION EDIFICIO

RESERVA PARA F.C.

DOTACIONES

INSTITUCIONAL Y ESTACIONAMIENTO SUPTERRANEO

CENTRO RECREATIVO COMERCIAL

2 N° DE ORDENANZA

2A N° DE SUBZONA

EL DIRECTOR DE LA A. PORTUARIA
 LUIS LARA RUBIO

MINISTERIO DE FOMENTO
 PUERTOS DEL ESTADO

AUTORIDAD PORTUARIA DE VIGO

PLANOS DE ORDENACION PLANO 1

ORDENACION HOJA 5

MARZO de 2.000

ESCALA 1:2000

