


Este documento forma parte do expediente n.º

-5959/411-  
aprobado DEFINITIVAMENTE con esta data

Vigo, 20 NOV 2000  
O SECRETARIO DE LA A. PORTUARIA,

Asdo.: Fco. Javier García Martínez

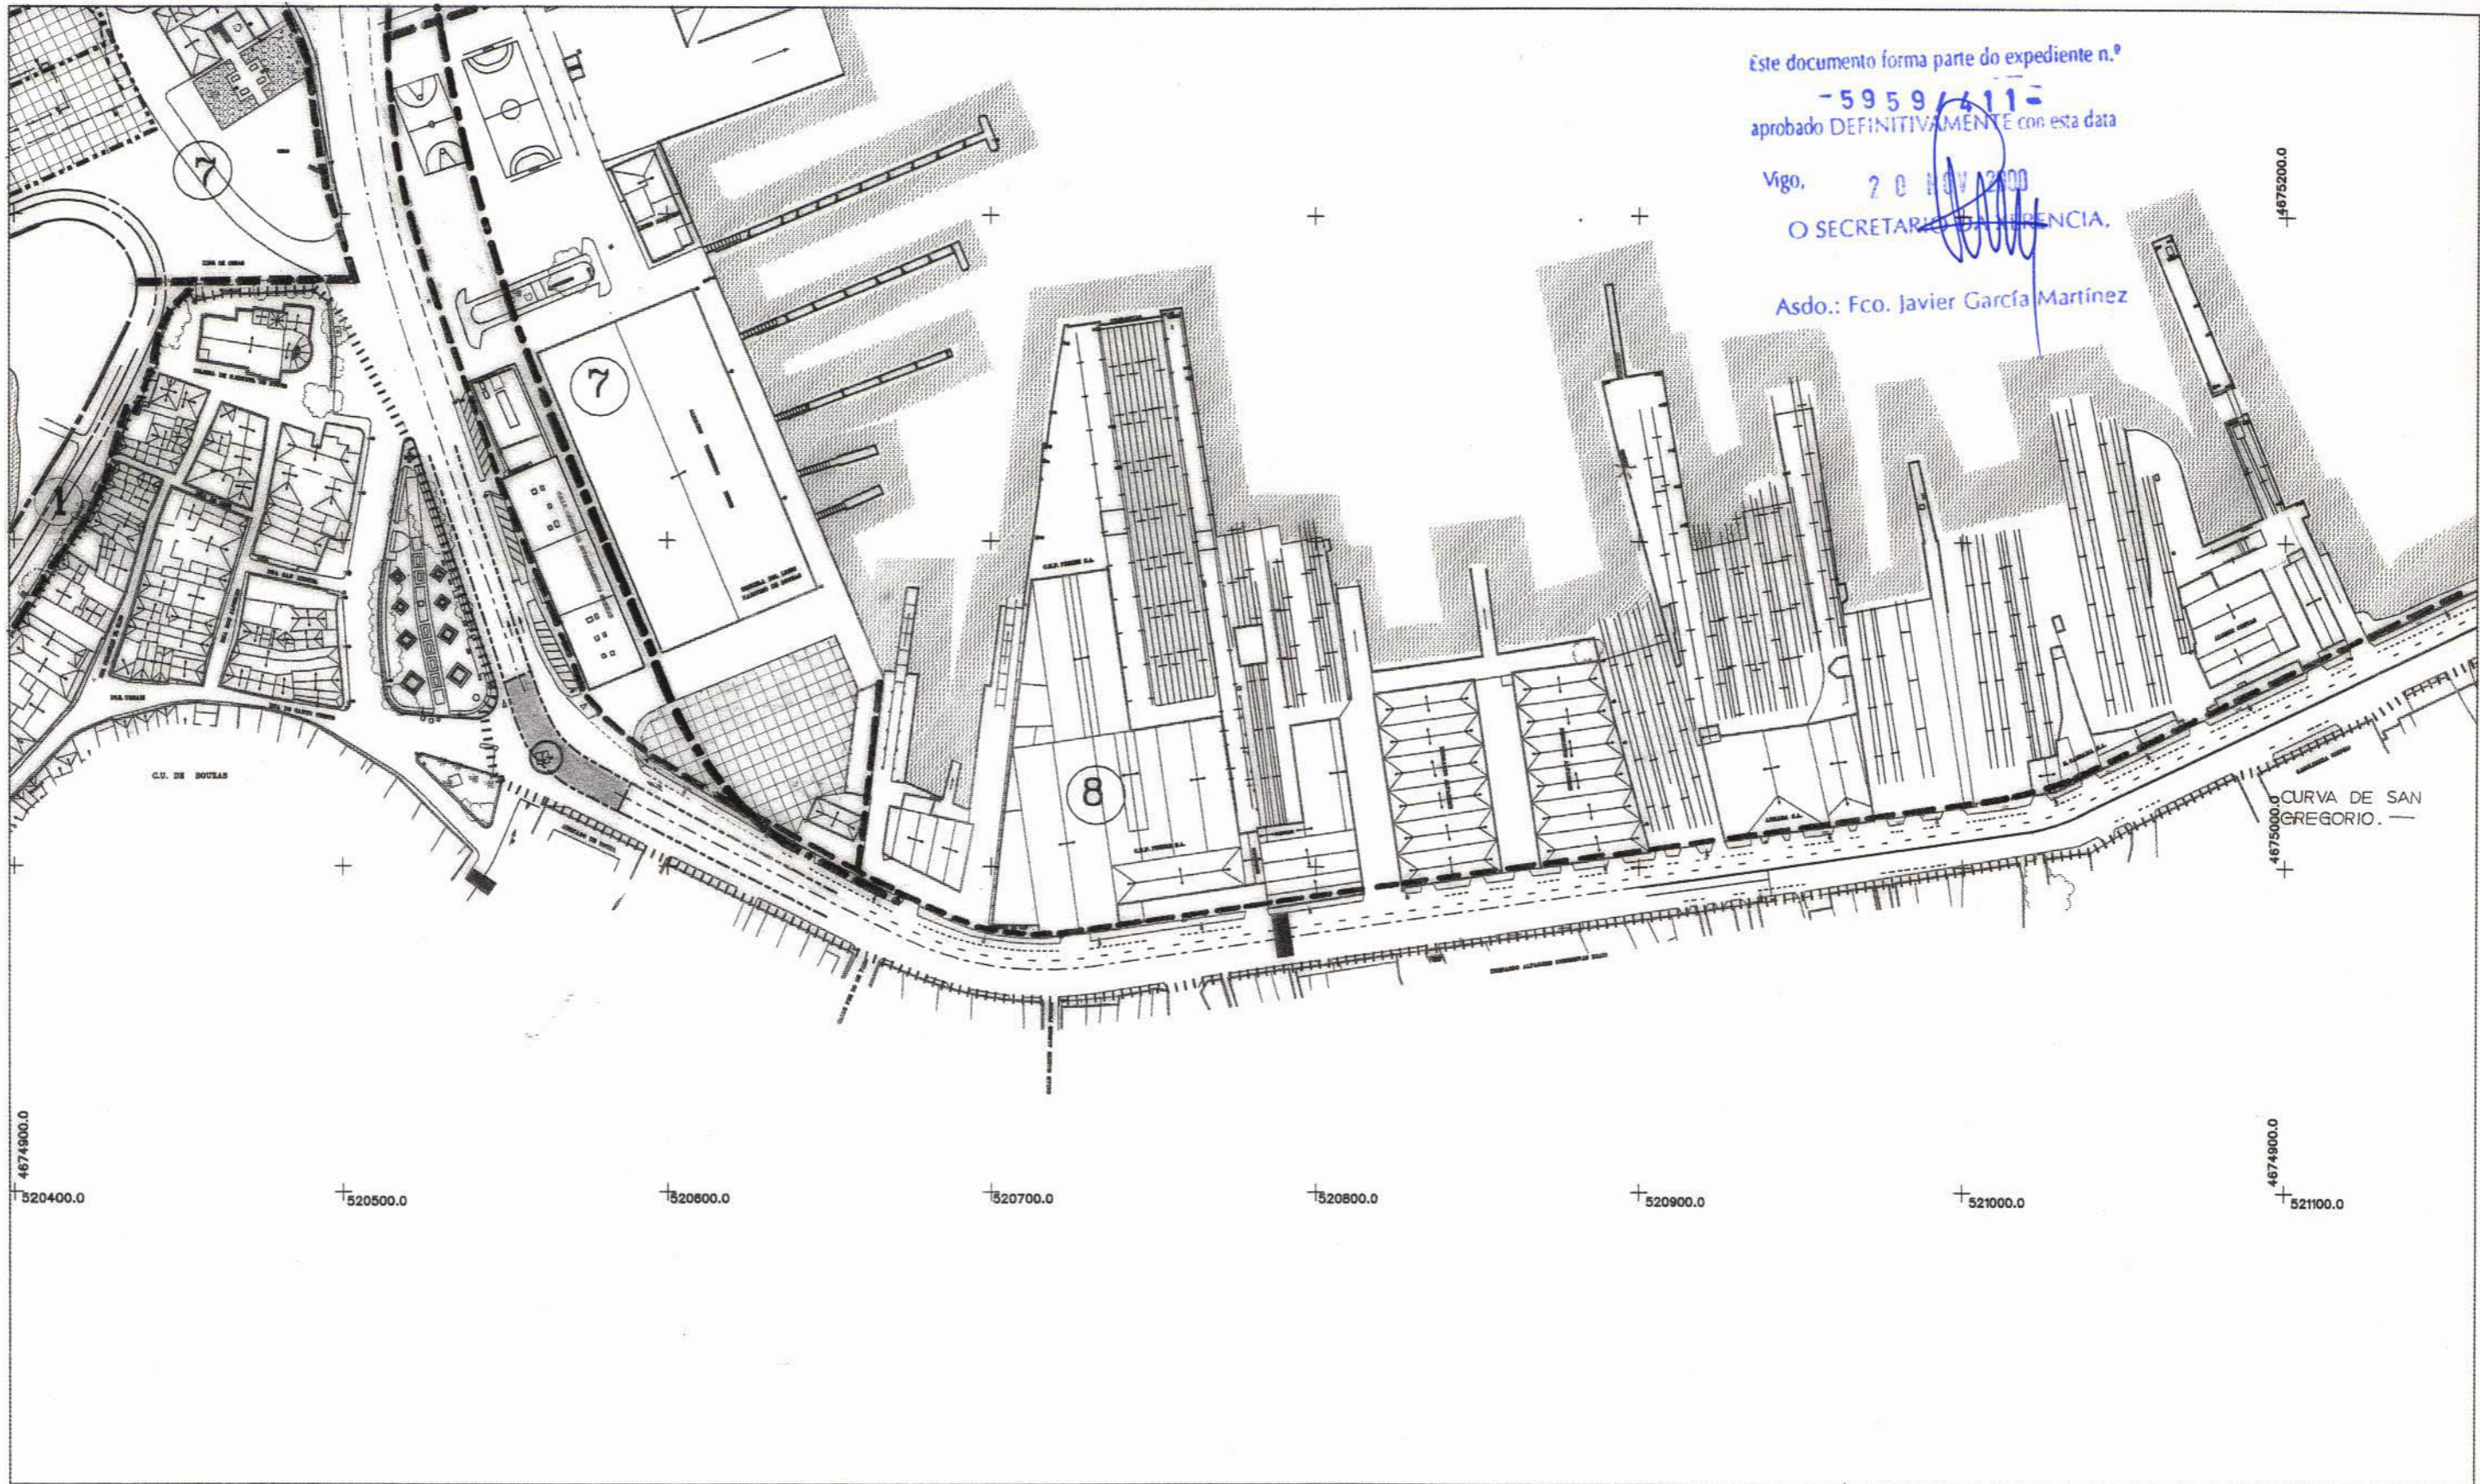


4674900.0  
520400.0 520500.0 520600.0 520700.0 520800.0 520900.0 521000.0 521100.0  
4675000.0

..... LINEA LIMITE DE LA ZONA DE SERVICIO TERRESTRE DEL PUERTO DE VIGO  
- - - - - AMBITO DE ORDENANZA  
- - - - - AMBITO DE SUBZONA  
- - - - - AREA DE MOVIMIENTO, NUEVA EDIFICACION  
- - - - - AREA DE RESERVA

--- CANTIL NUEVO MUELLE  
[ER] ESTACIONAMIENTO RESTRINGIDO  
[PC] ESTACIONAMIENTO CAMIONES RESTRINGIDO

[ES] ESTACIONAMIENTO SUBTERRANEO  
[ZP] ZONA VERDE PUBLICA  
[ZVR] ZONA VERDE RESTRINGIDA  
[ED] EDIFICIOS A DEMOLER  
[RE] REMODELACION EDIFICIO

--- RESERVA PARA F.C.  
[G] DOTACIONES  
[I] INSTITUCIONAL Y ESTACIONAMIENTO SUPTERRANEO  
[C] CENTRO RECREATIVO COMERCIAL  
[2] Nº DE ORDENANZA  
[2A] Nº DE SUBZONA

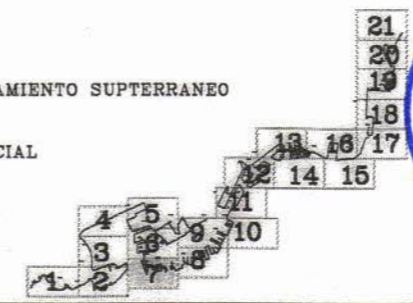

DIRECTOR DE LA A. PORTUARIA  
LUIS LARA RUBIO  
EL JEFE DEL DPTO. TÉCNICO DE  
PLANIFICACION E INFRAESTRUCTURAS,  
JOAQUIN COLUNGA PÉREZ

MINISTERIO DE FOMENTO  
PUERTOS DEL ESTADO  
AUTORIDAD PORTUARIA DE VIGO  
PLANOS DE ORDENACION PLANO 1  
ORDENACION HOJA 7

MARZO de 2.000 ESCALA 1:2000