


523200.0 523300.0 523400.0 523500.0 523600.0 523700.0 523800.0

4677000.0 4677100.0 4677200.0

Este documento forma parte de expediente n.º
 -5959/411-
 aprobado DEFINITIVAMENTE con esta data
 Vigo, 20 NOV 2000
 O SECRETARIO GENERAL DE LA AUTORIDAD PORTUARIA DE VIGO
 Asdo.: Fco. Javier García Martínez

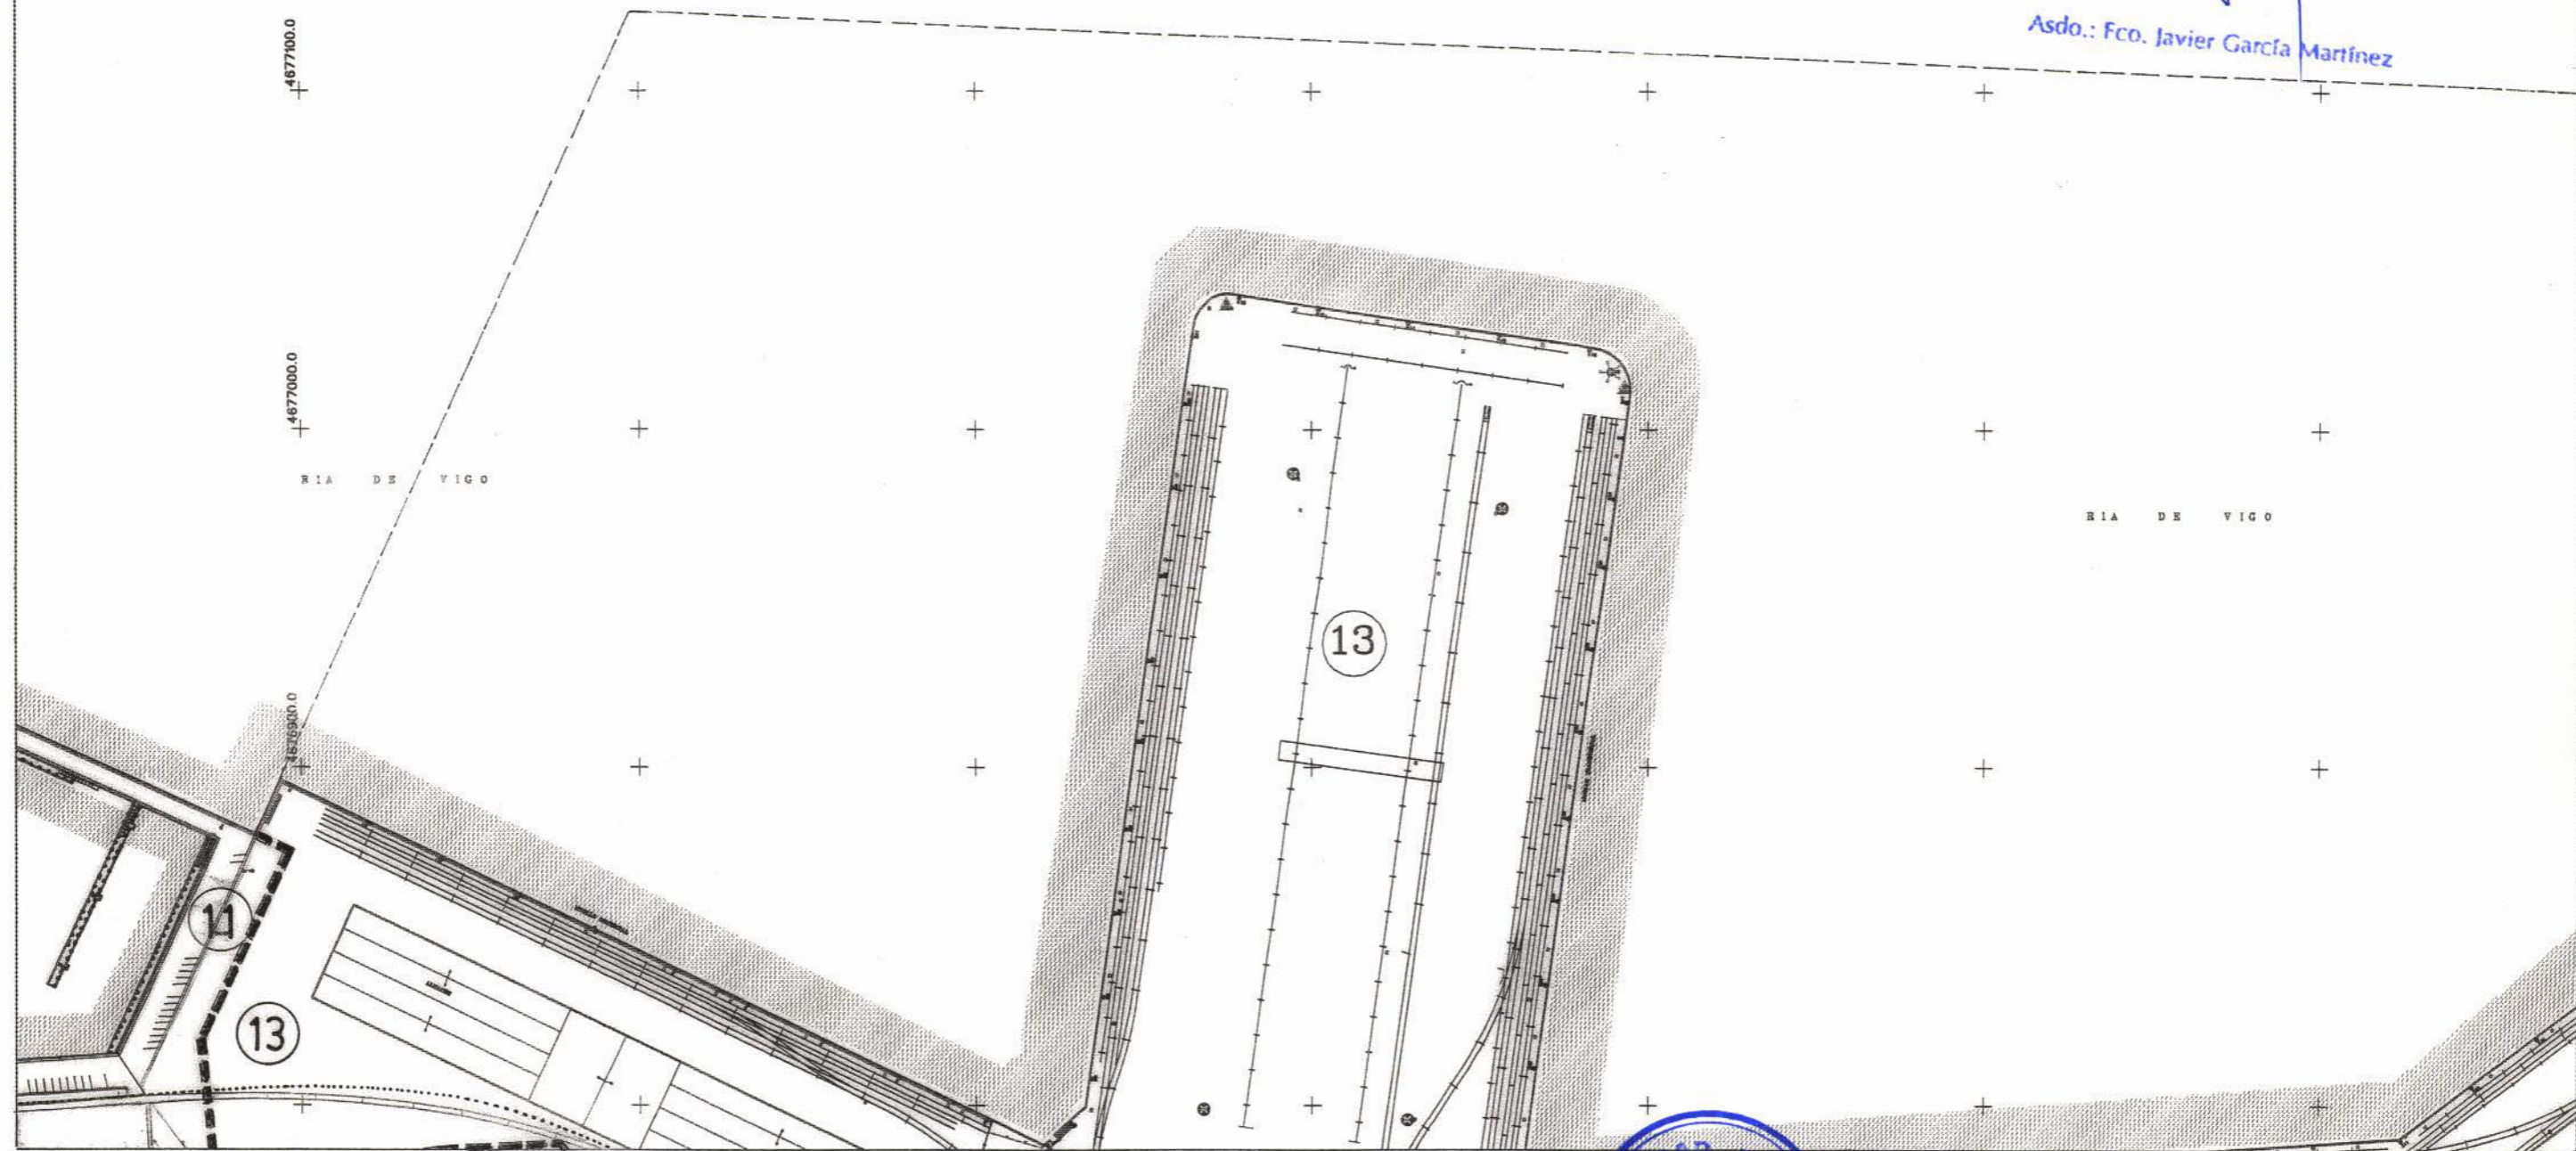

..... LINEA LIMITE DE LA ZONA DE SERVICIO TERRESTRE DEL PUERTO DE VIGO	RESERVA PARA F.C.
--- AMBITO DE ORDENANZA	DOTACIONES
--- AMBITO DE SUBZONA	INSTITUCIONAL Y ESTACIONAMIENTO SUPTRRANEO
--- AREA DE MOVIMIENTO, NUEVA EDIFICACION	CENTRO RECREATIVO COMERCIAL
--- AREA DE RESERVA	
--- CANTIL NUEVO MUELLE	
ES ESTACIONAMIENTO SUBTERRANEO	2 Nº DE ORDENANZA
ZP ZONA VERDE PUBLICA	2A Nº DE SUBZONA
ZVR ZONA VERDE RESTRINGIDA	
ED EDIFICIOS A DEMOLER	
RE REMODELACION EDIFICIO	
ER ESTACIONAMIENTO RESTRINGIDO	
PC ESTACIONAMIENTO CAMIONES RESTRINGIDO	



EL DIRECTOR DE LA A. PORTUARIA
 LUIS LARA RUBIDO
 EL JEFE DEL DPTO. TÉCNICO DE
 PLANIFICACIÓN E INFRAESTRUCTURAS,
 JOAQUÍN COLUNGA PÉREZ

MINISTERIO DE FOMENTO
 PUERTOS DEL ESTADO
 AUTORIDAD PORTUARIA DE VIGO
 PLANOS DE ORDENACION PLANO 1
 ORDENACION HOJA 16
 MARZO de 2.000 ESCALA 1:2000

