


Este documento forma parte do expediente n.º
- 5959/411 -
 aprobado DEFINITIVAMENTE con esta data

Vigo, 20 NOV 2000
 O SECRETARIO DE PRECENCIA,
 Asdo.: Fco. Javier García Martínez

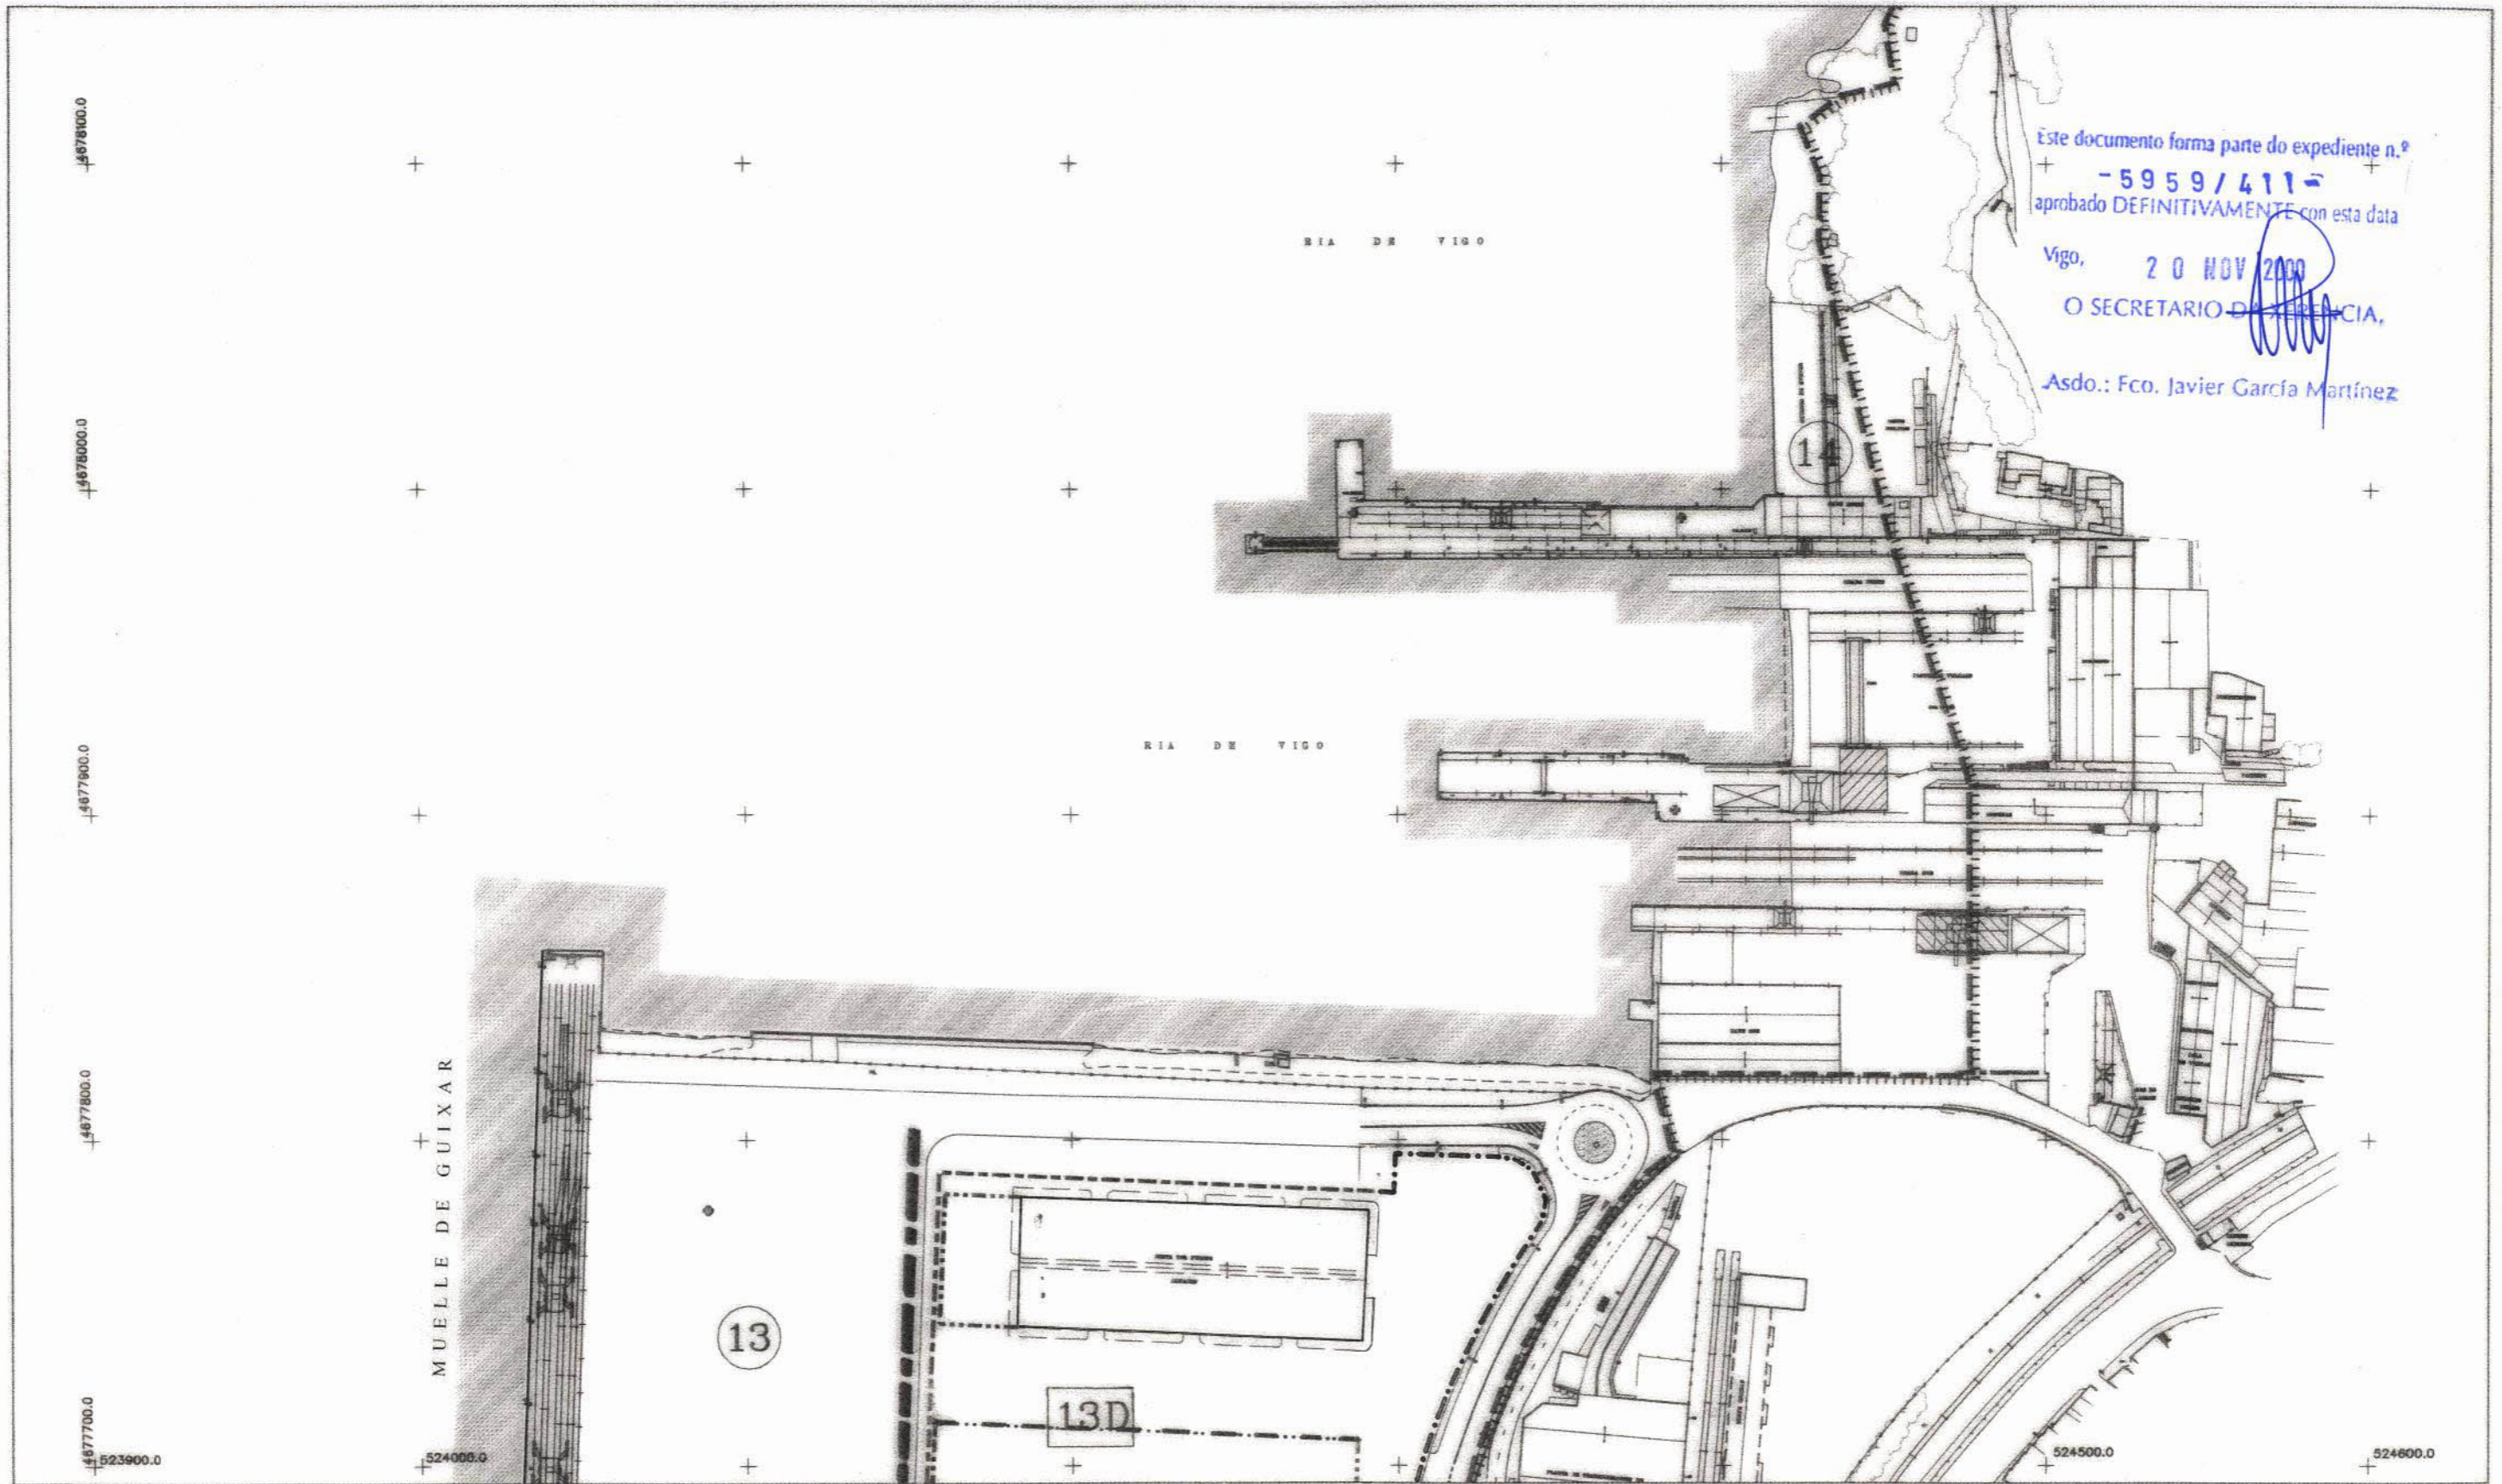

..... LINEA LIMITE DE LA ZONA DE SERVICIO TERRESTRE DEL PUERTO DE VIGO

- AMBITO DE ORDENANZA
- AMBITO DE SUBZONA
- AREA DE MOVIMIENTO, NUEVA EDIFICACION
- AREA DE RESERVA

- ES** ESTACIONAMIENTO SUBTERRANEO
- ZP** ZONA VERDE PUBLICA
- ZVR** ZONA VERDE RESTRINGIDA
- ED** EDIFICIOS A DEMOLER
- RE** REMODELACION EDIFICIO

- RESERVA PARA F.C.
- DOT** DOTACIONES
- IS** INSTITUCIONAL Y ESTACIONAMIENTO SUPTERRANEO
- CR** CENTRO RECREATIVO COMERCIAL
- 2** Nº DE ORDENANZA
- 2A** Nº DE SUBZONA

- CANTIL NUEVO MUELLE
- ER** ESTACIONAMIENTO RESTRINGIDO
- PC** ESTACIONAMIENTO CAMIONES RESTRINGIDO

EL DIRECTOR DE LA A. PORTUARIA
 LUIS LARA RUBIO

EL JEFE DEL DPTO. TÉCNICO DE
 PLANEACION E INFRAESTRUCTURAS,
 JOAQUÍN COLUNGA PÉREZ

Waguit

MINISTERIO DE FOMENTO
 PUERTOS DEL ESTADO
 AUTORIDAD PORTUARIA DE VIGO

PLANOS DE ORDENACION PLANO 1
 ORDENACION HOJA 19

MARZO de 2.000 ESCALA 1:2000