


Este documento forma parte do expediente n.º
- 5959/411 -
 aprobado DEFINITIVAMENTE con esta data

Vigo, 20 NOV 2000
 O SECRETARIO DE REFERENCIA,
 Asdo.: Fco. Javier García Martínez

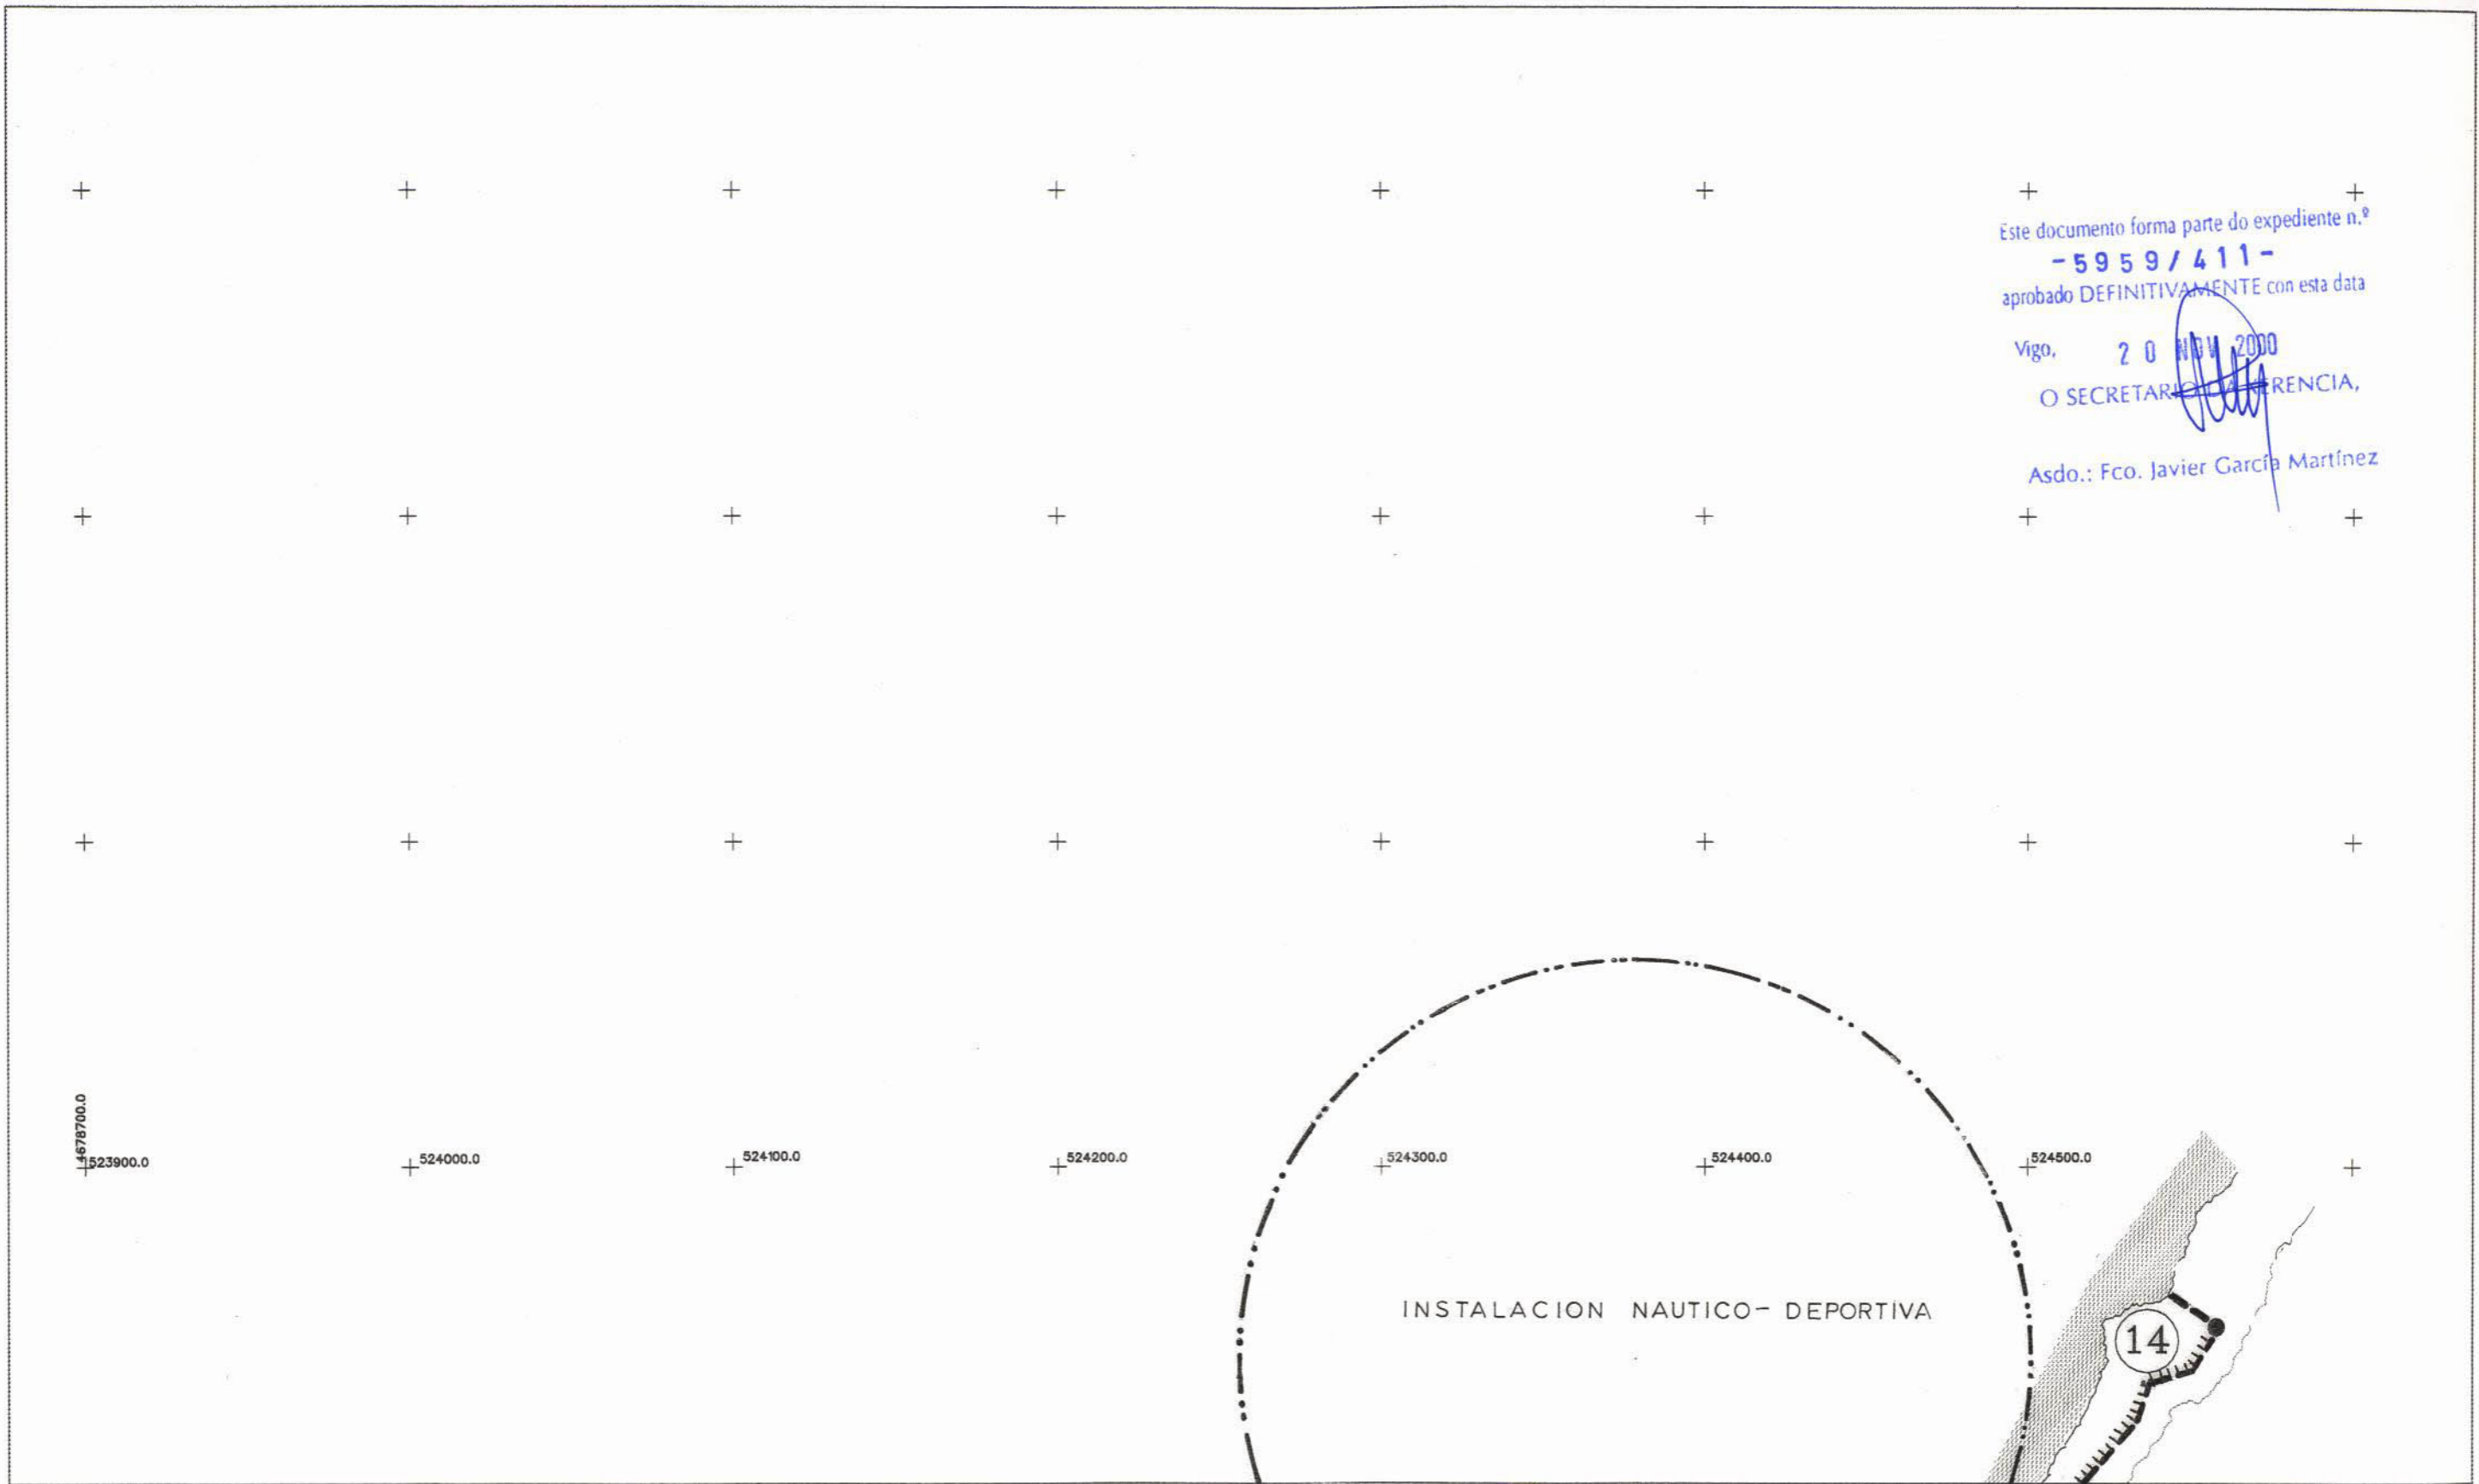


..... LINEA LIMITE DE LA ZONA DE SERVICIO TERRESTRE DEL PUERTO DE VIGO

- AMBITO DE ORDENANZA
- AMBITO DE SUBZONA
- AREA DE MOVIMIENTO, NUEVA EDIFICACION
- AREA DE RESERVA

- CANTIL NUEVO MUELLE
- ESTACIONAMIENTO RESTRINGIDO
- ESTACIONAMIENTO CAMIONES RESTRINGIDO

- ESTACIONAMIENTO SUBTERRANEO
- ZONA VERDE PUBLICA
- ZONA VERDE RESTRINGIDA
- EDIFICIOS A DEMOLER
- REMODELACION EDIFICIO

- RESERVA PARA F.C.
- DOTACIONES
- INSTITUCIONAL Y ESTACIONAMIENTO SUPTERRANEO
- CENTRO RECREATIVO COMERCIAL
- N° DE ORDENANZA
- N° DE SUBZONA

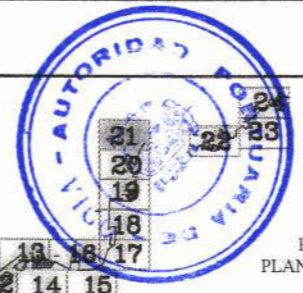

EL DIRECTOR DE LA A. PORTUARIA
 LUIS LARA RUBIO

EL JEFE DEL DPTO. TÉCNICO DE
 PLANIFICACIÓN E INFRAESTRUCTURAS,
 JOAQUÍN COLUNGA PÉREZ

MINISTERIO DE FOMENTO
 PUERTOS DEL ESTADO
 AUTORIDAD PORTUARIA DE VIGO

PLANOS DE ORDENACION PLANO 1

ORDENACION HOJA 21

MARZO de 2.000 ESCALA 1:2000

