

INSTALACION NAUTICO DE PORTUARIA expediente n.º


5959/411-  
 aprobado DEFINITIVAMENTE con esta data

Vigo, 20 de Mayo de 2000  
 O SECRETARIO DE REFERENCIA

Asdo.: Fco. Javier Garcia M...

ESTACION DE AGUAS RESIDUALES (E.D.A.R.)

RIA DE VIGO

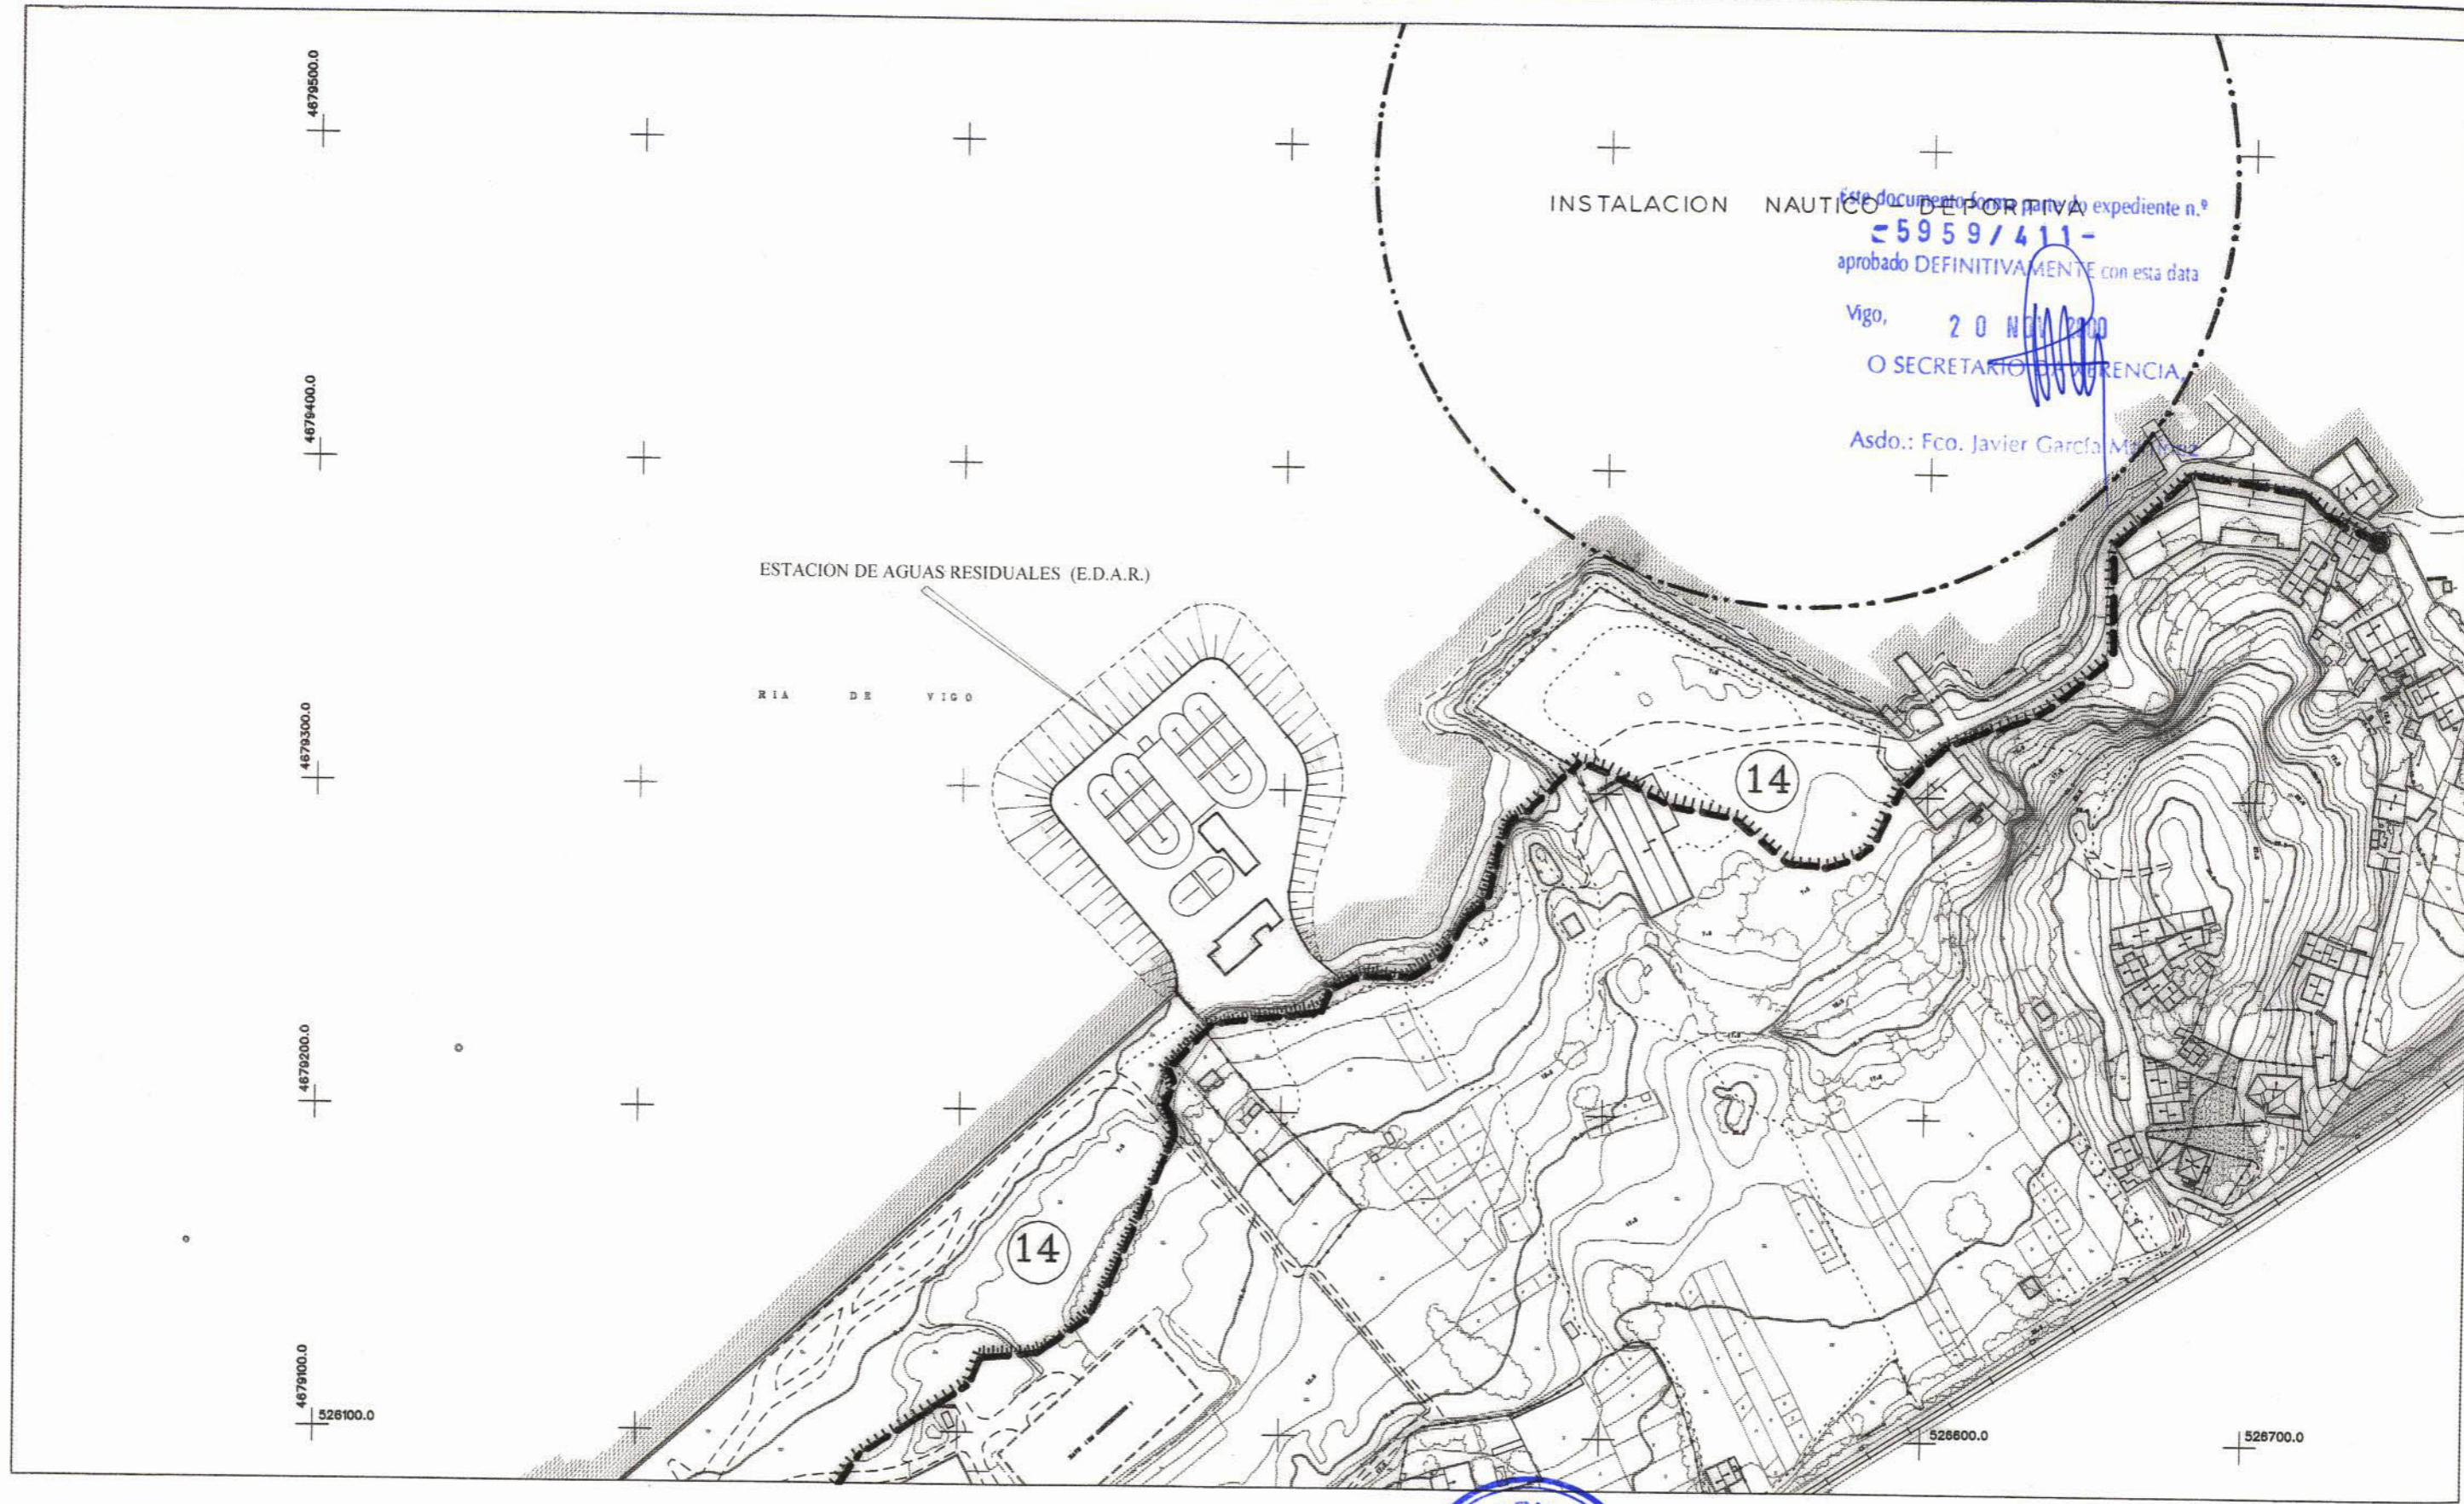

..... LINEA LIMITE DE LA ZONA DE SERVICIO TERRESTRE DEL PUERTO DE VIGO

- AMBITO DE ORDENANZA
- AMBITO DE SUBZONA
- AREA DE MOVIMIENTO, NUEVA EDIFICACION
- AREA DE RESERVA

- CANTIL NUEVO MUELLE
- ER** ESTACIONAMIENTO RESTRINGIDO
- PC** ESTACIONAMIENTO CAMIONES RESTRINGIDO

- ES** ESTACIONAMIENTO SUBTERRANEO
- ZP** ZONA VERDE PUBLICA
- ZONA VERDE RESTRINGIDA
- EDIFICIOS A DEMOLER
- REMODELACION EDIFICIO

- RESERVA PARA F.C.
- DOTACIONES
- INSTITUCIONAL Y ESTACIONAMIENTO SUPTERRANEO
- CENTRO RECREATIVO COMERCIAL
- 2 N.º DE ORDENANZA
- 2A N.º DE SUBZONA



EL DIRECTOR DE LA A. PORTUARIA  
 LUIS LARA RUBIO

EL JEFE DEL DPTO. TÉCNICO DE  
 PLANIFICACIÓN E INFRAESTRUCTURAS,  
 JOAQUÍN COLUNGA PÉREZ

MINISTERIO DE FOMENTO  
 PUERTOS DEL ESTADO  
**AUTORIDAD PORTUARIA DE VIGO**  
 PLANOS DE ORDENACION PLANO 1  
**ORDENACION** HOJA 24  
 MARZO de 2.000 ESCALA 1:2000