


**DECLARACION DE COMPROBACION**

A presente xerocopia concorda ben e fidedignamente co seu orixinal.

Vigo, 22 JUL. 2003

O SECRETARIO XERAL, P.D.

Este documento forma parte do expediente nº 953/411 aprobado DEFINITIVAMENTE polo PLENO DO CONCELLO con esta data,  
 Vigo, - 6 XUN. 2003  
 O SECRETARIO DA XERENCIA  
 Asdo.: José Miguel Boluda

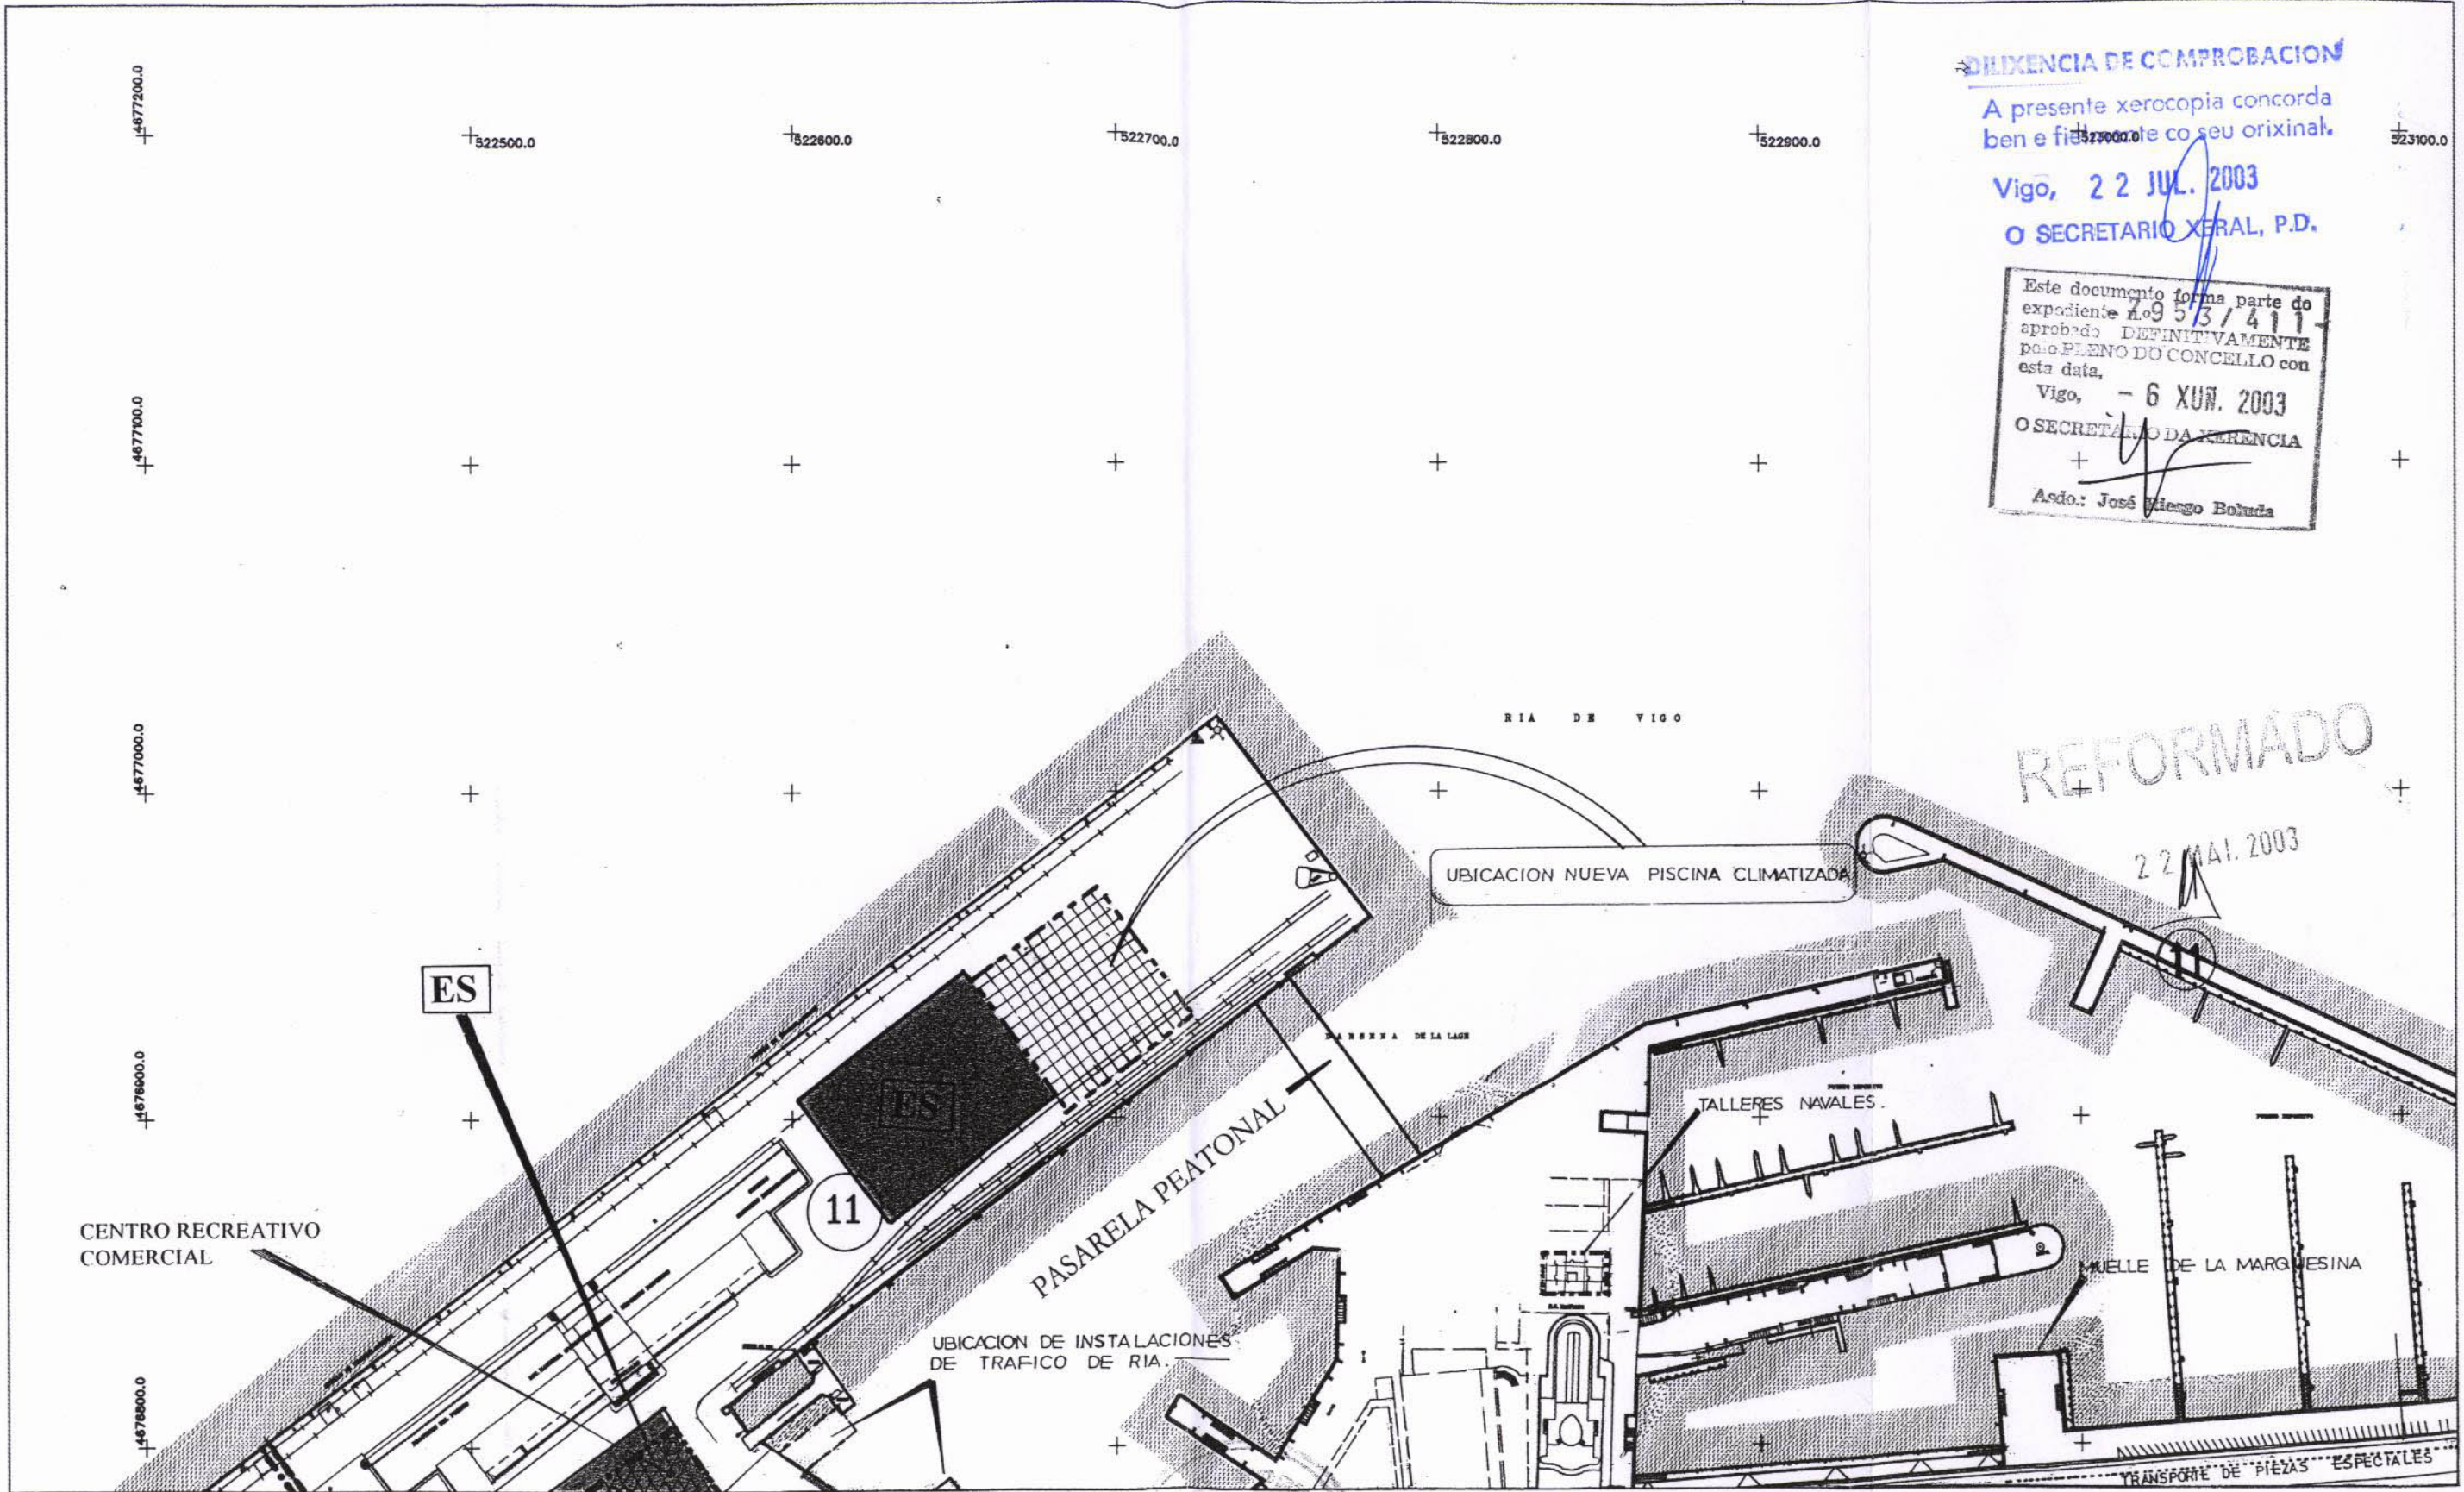

REFORMADO


22 MAI. 2003

- ..... LINEA LIMITE DE LA ZONA DE SERVICIO TERRESTRE DEL PUERTO DE VIGO
- AMBITO DE ORDENANZA
- AMBITO DE SUBZONA
- AREA DE MOVIMIENTO, NUEVA EDIFICACION
- AREA DE RESERVA

- CANTIL NUEVO MUELLE
- ER** ESTACIONAMIENTO RESTRINGIDO
- PC** ESTACIONAMIENTO CAMIONES RESTRINGIDO

- ES** ESTACIONAMIENTO SUBTERRANEO
- ZP** ZONA VERDE PUBLICA
- ZONA VERDE RESTRINGIDA
- EDIFICIOS A DEMOLER
- REMODELACION EDIFICIO

- RESERVA PARA F.C.
- DOTACIONES
- INSTITUCIONAL Y ESTACIONAMIENTO SUPTERRANEO
- CENTRO RECREATIVO COMERCIAL
- 2** N° DE ORDENANZA
- 2A** N° DE SUBZONA

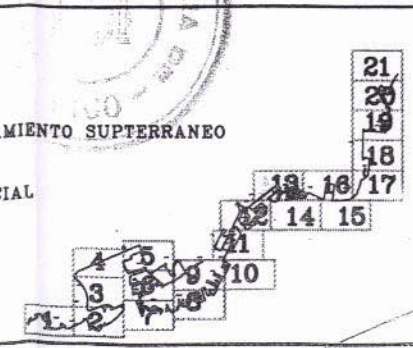

EL DIRECTOR DE LA A. PORTUARIA  
 LUIS LARA RUBIDO

EL JEFE DE DIVISION DE PLANIFICACION  
 BEATRIZ COLUNGA FIDALGO

MINISTERIO DE FOMENTO  
 PUERTOS DEL ESTADO  
 AUTORIDAD PORTUARIA DE VIGO

PLANOS DE ORDENACION PLANO 1  
**ORDENACION** HOJA 13

SEPTIEMBRE de 2002 ESCALA 1:2000