

DILIGENCIA DE COMPROBACION

A presente xerocopia concorda ben e fielmente co seu orixinal.

Vigo, 22 JUL. 2003

O SECRETARIO XERAL, P.D.

AUTORIDAD PORTUARIA DE VIGO
DILIGENCIA:

Para hacer constar que la presente es fotocopia fiel del escrito original.


VIGO 20 NOV 2002

Jefe de Departamento-Secretaría General

Maria Luisa Graña Barcia

Este documento forma parte do expediente nº 7953/411 aprobado definitivamente polo CONCELLO DE VIGO con esta data, Vigo, 16 XAN. 2003
O SECRETARIO DA XERENCIA
José María Lago Boluda


Este documento forma parte do expediente nº 7953/411 aprobado DEFINITIVAMENTE polo PLENO DO CONCELLO con esta data, Vigo, - 6 XUN. 2003
O SECRETARIO DA XERENCIA
José María Lago Boluda

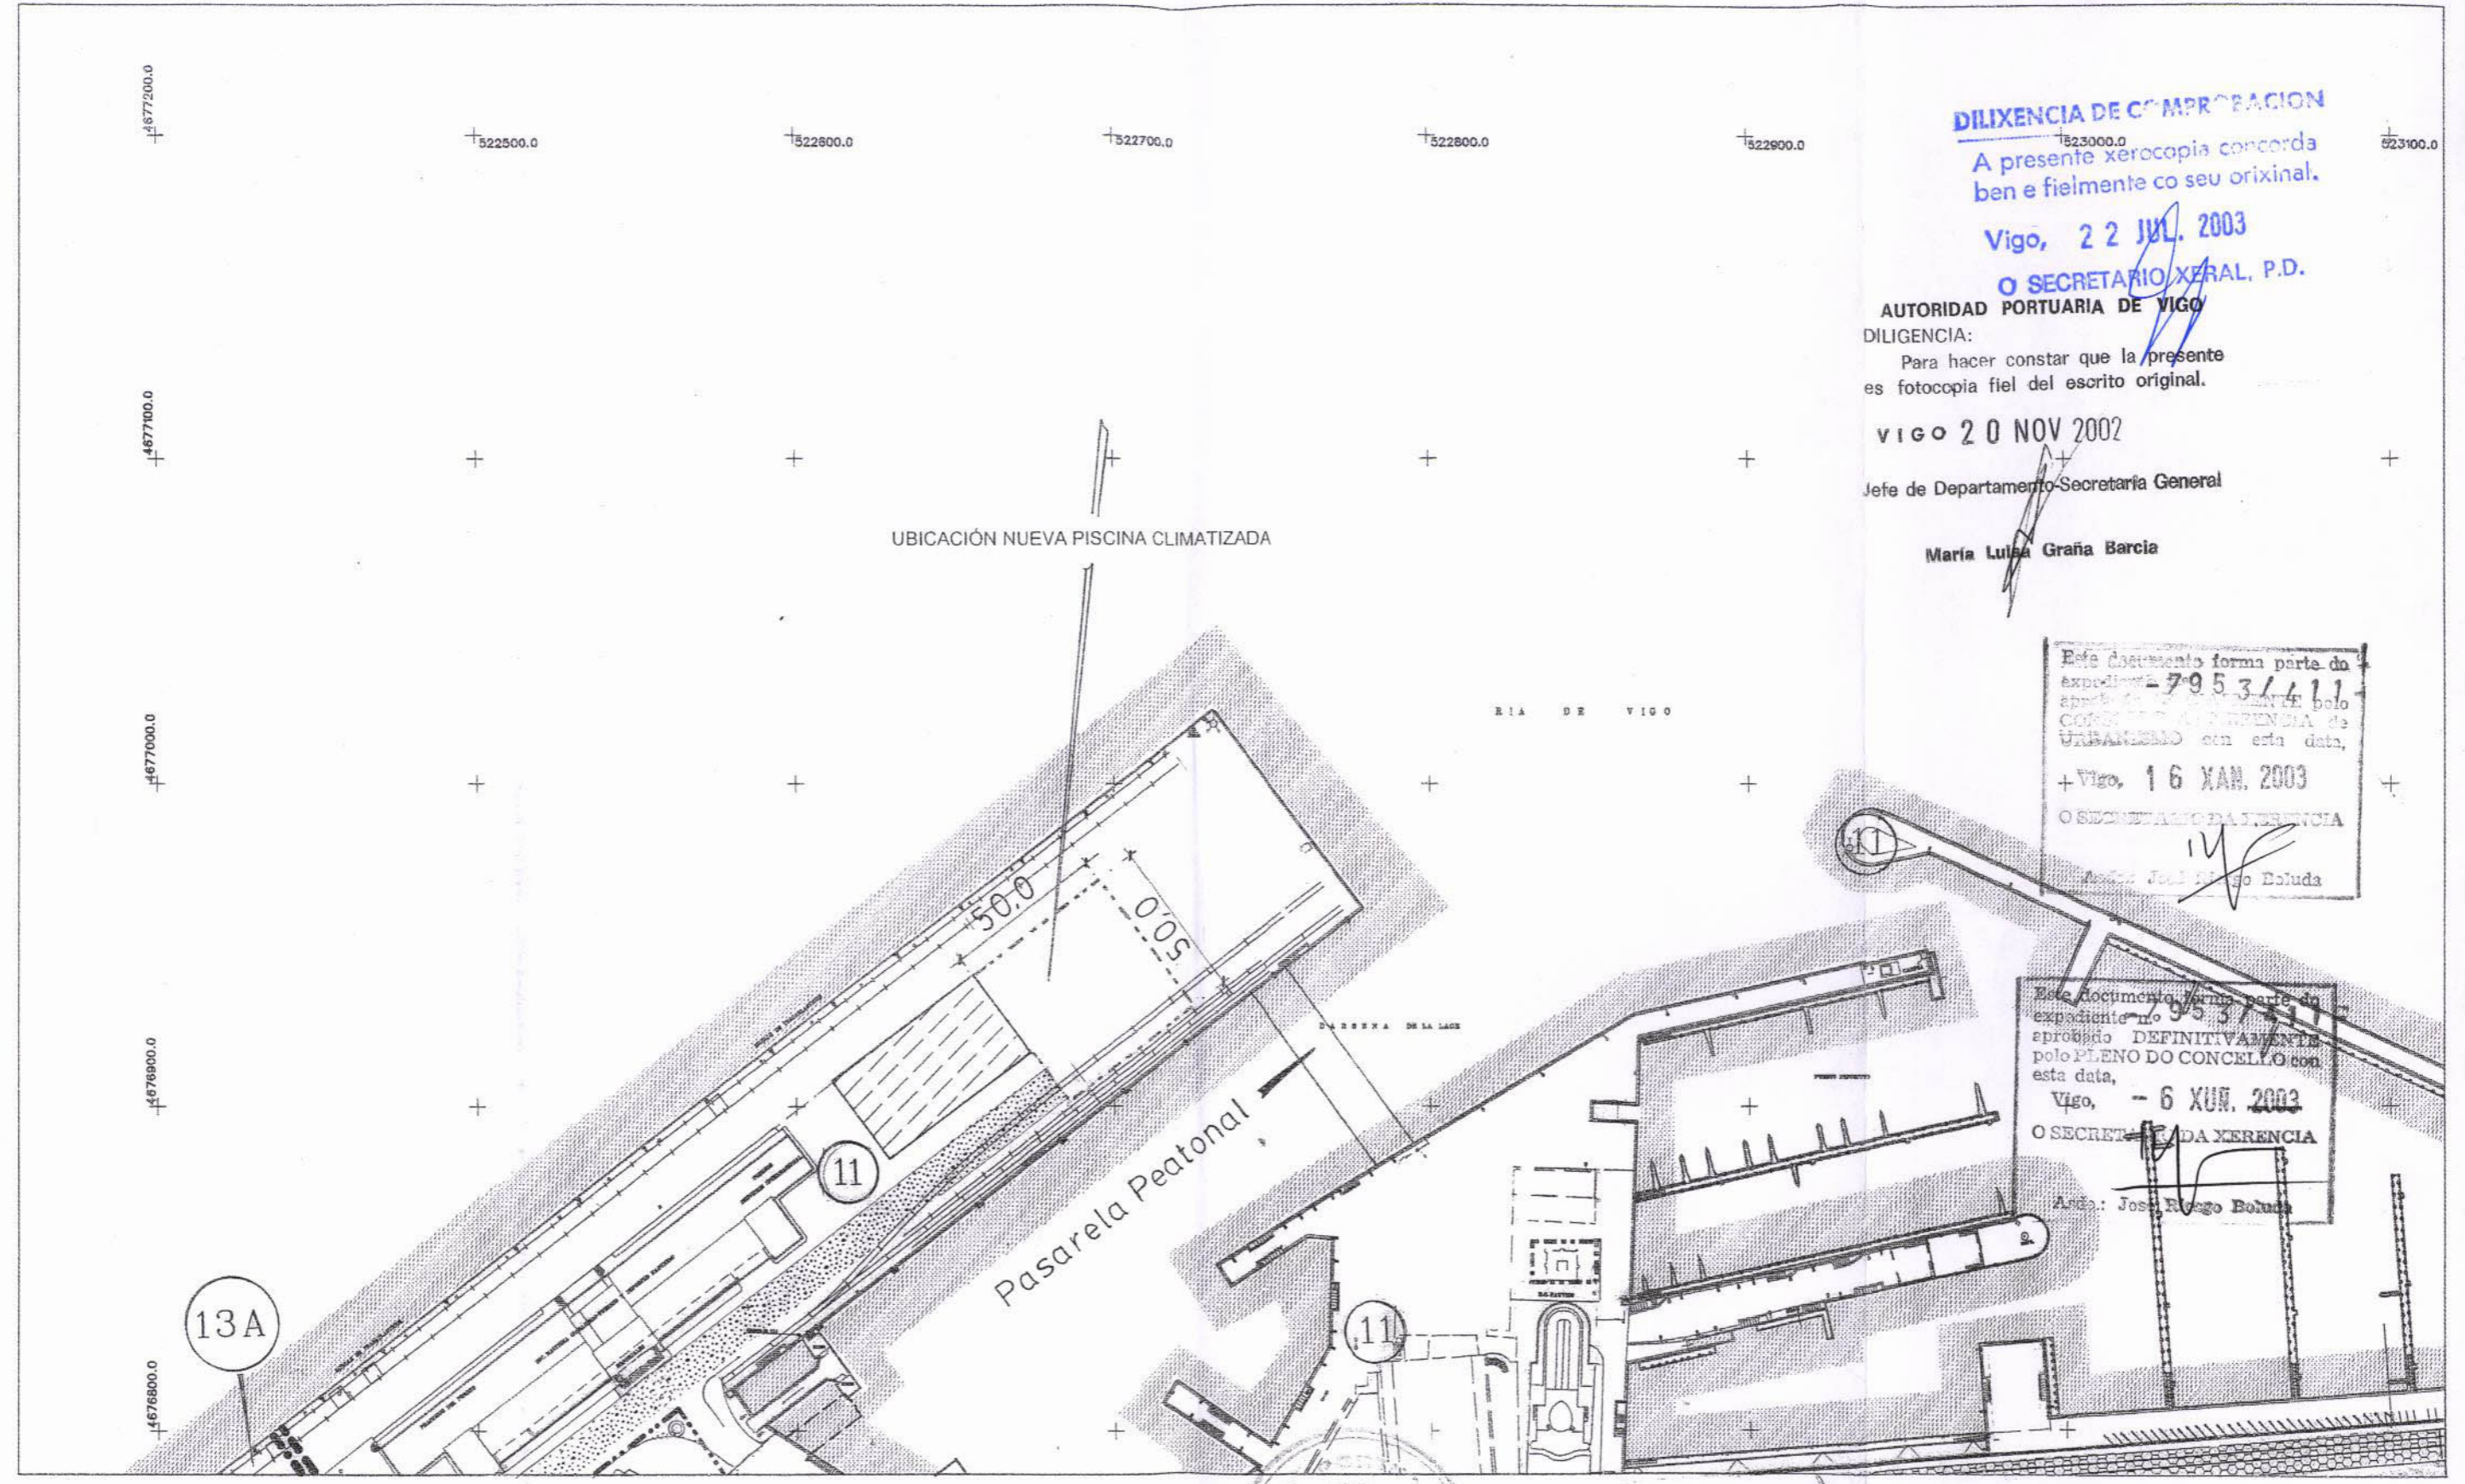

LINEA LIMITE DE LA ZONA DE SERVICIO TERRESTRE DEL PUERTO DE VIGO

- 12 COTAS EN METROS
- AMBITO DE SUBZONA
- ALINEACION
- BORDILLO
- AMBITO DE ORDENANZA
- SISTEMA GENERAL VIARIO
- SISTEMA PRINCIPAL VIARIO DE ORDENANZA (USO RESTRINGIDO)

VIAL DE SERVICIO PORTUARIO (Transportes de piezas especiales)

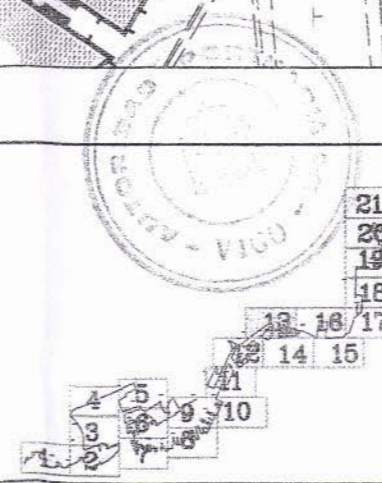

EL DIRECTOR DE LA A. PORTUARIA
LUIS LARA RUBIO

EL JEFE DE DIVISION DE PLANIFICACION
BEATRIZ COLUNGA FIDALGO

MINISTERIO DE FOMENTO
PUERTOS DEL ESTADO
AUTORIDAD PORTUARIA DE VIGO

PLANOS DE ORDENACION PLANO 2
ORDENANZAS Y ALINEACIONES
HOJA 13

SEPTIEMBRE DE 2002 ESCALA 1:2000