



Este documento forma parte do expediente n.º 332/4113  
 aprobado Decretivamente con esta data  
 Vigo, 15 de Agosto 1998  
 SECRETARIO DE REFERENCIA,  
 Asdo.: Fco. Javier García Martínez

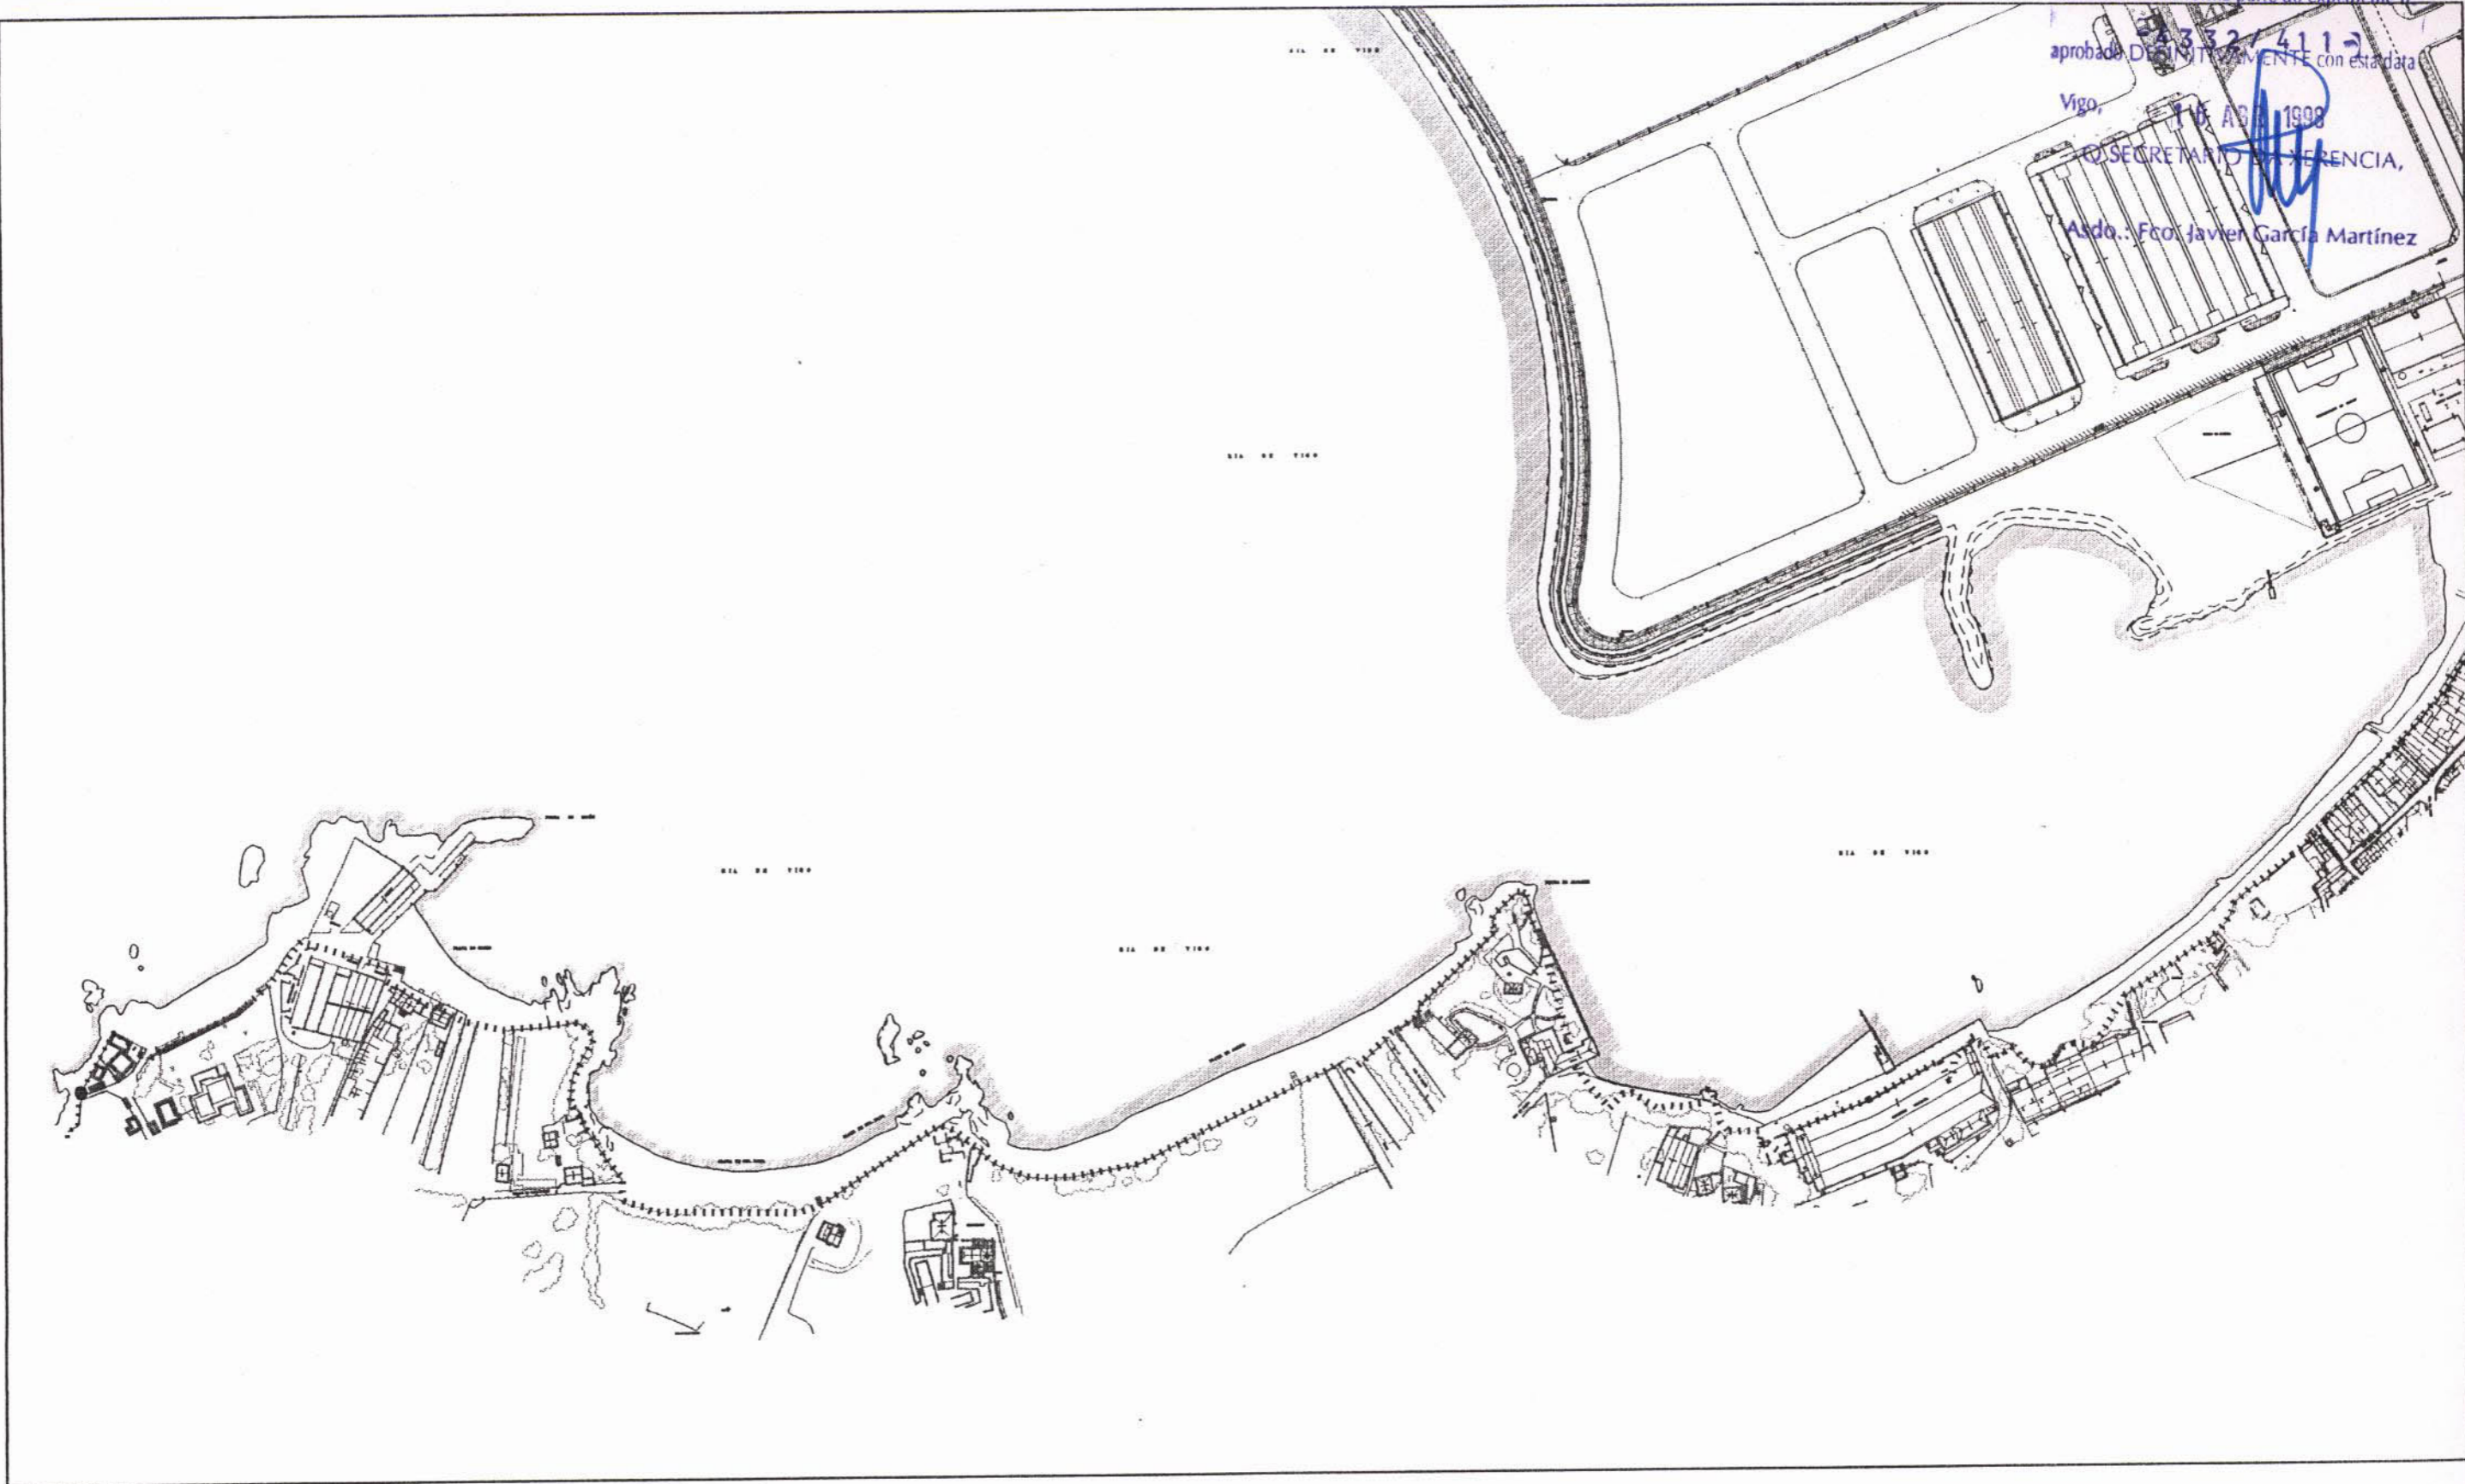

..... LINEA LIMITE DE LA ZONA DE SERVICIO TERRESTRE DEL PUERTO DE VIGO

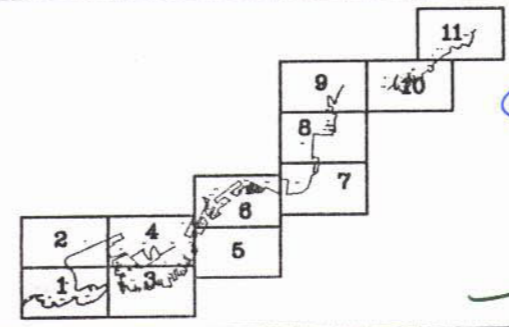

EL DIRECTOR TECNICO  
 LUIS LARA RUBIDO

MINISTERIO DE FOMENTO  
 PUERTOS DEL ESTADO

JEFE DE DPTO. DE EXPLOTACION  
 JOAQUIN COLUNGA PEREZ

*Joaquín Colunga Pérez*



AUTORIDAD PORTUARIA DE VIGO

INFORMACION  
 AMBITO Y  
 ESTADO ACTUAL

PLANO 1  
 HOJA 1

FEBRERO DE 1997

ESCALA 1:4000