


Este documento forma parte do expediente n.º  
= 4332 / 411 =  
aprobado DEFINITIVAMENTE con esta data


Vigo, 16 ABR 1998

O SECRETARIO DE AGENCIA,

Asdo.: Fco. Javier García Martínez

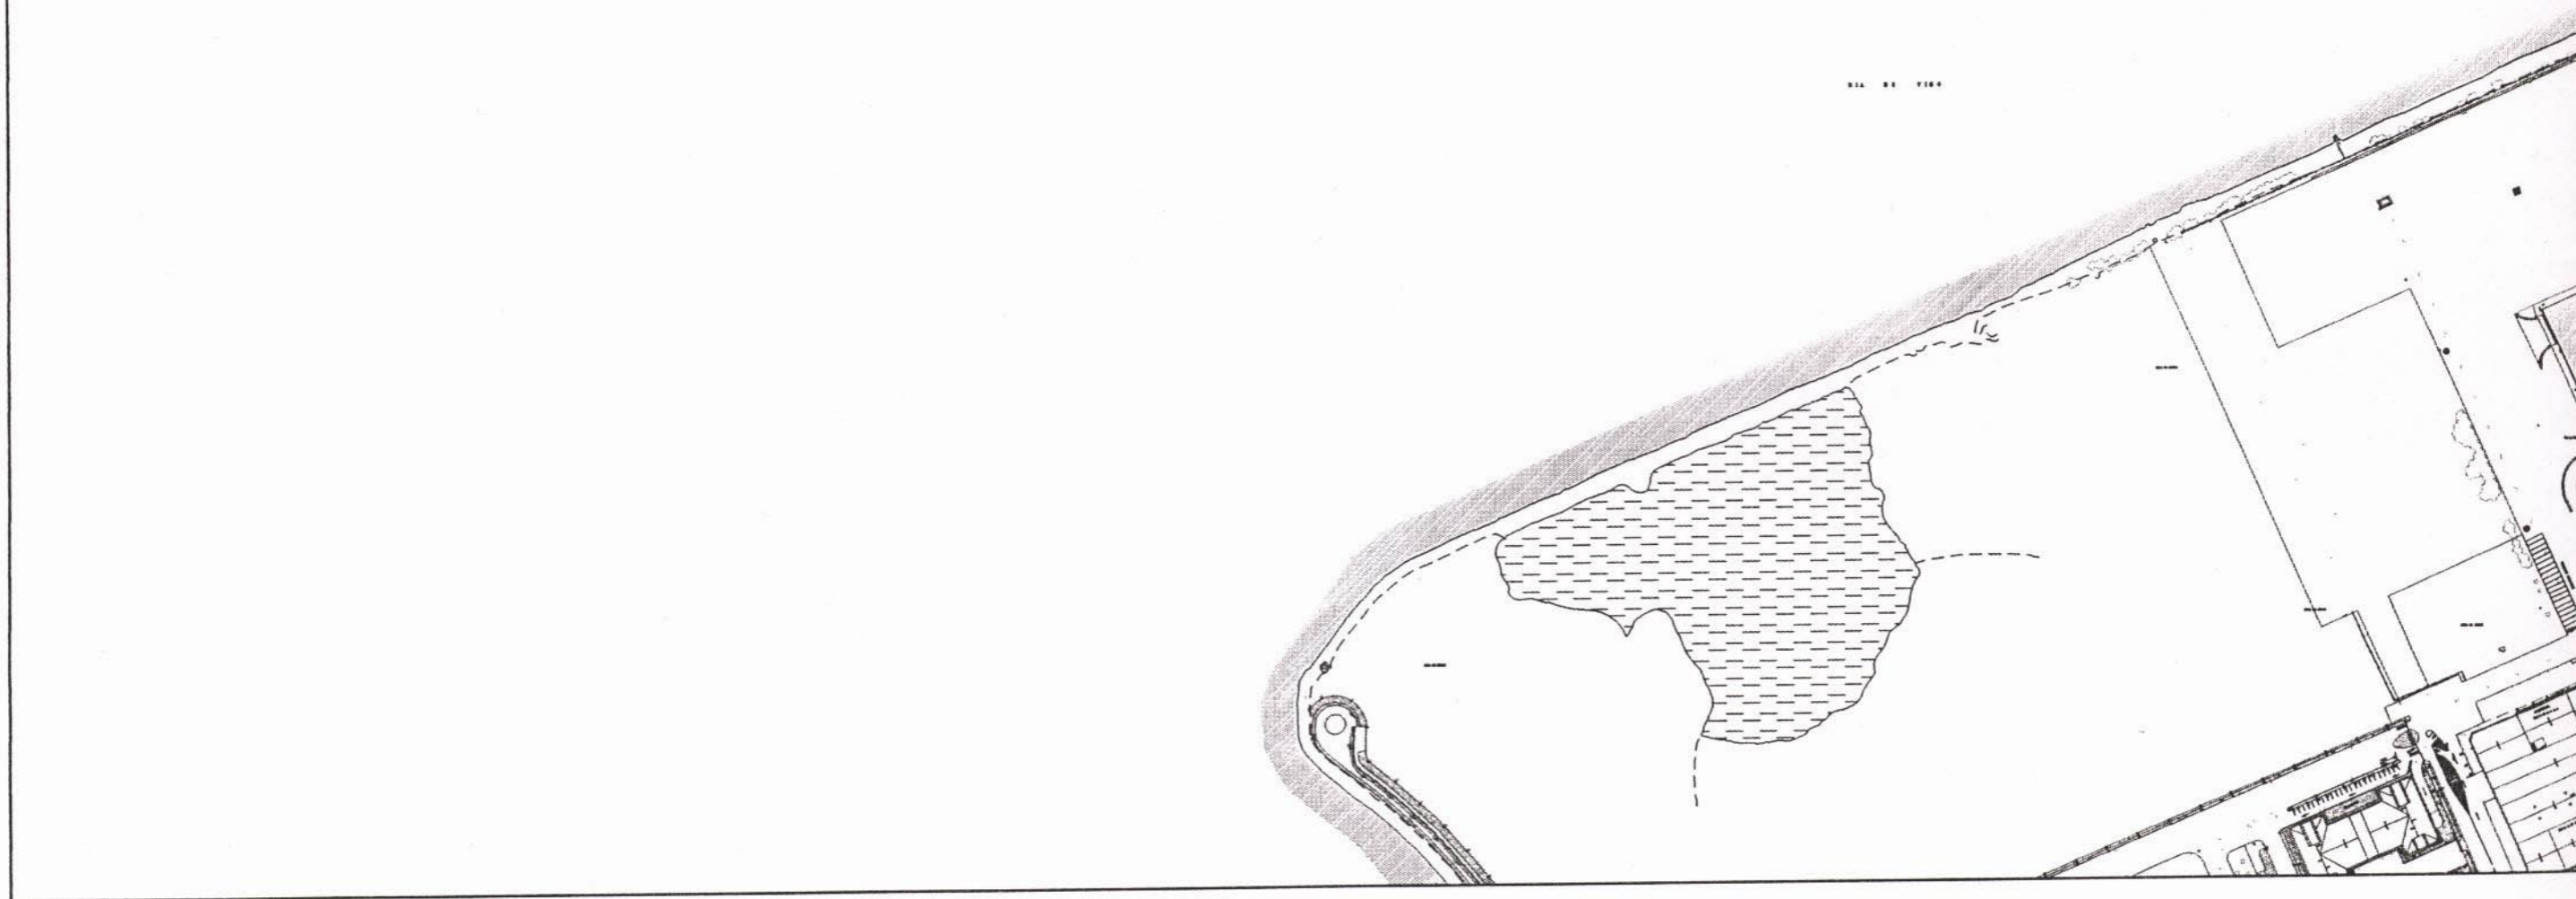

..... LINEA LIMITE DE LA ZONA DE SERVICIO TERRESTRE DEL PUERTO DE VIGO

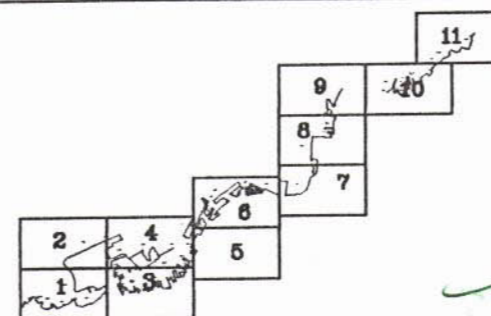

EL DIRECTOR TECNICO  
LUIS LARA RUBIDO

JEFE DE DPTO. DE EXPLOTACION  
JOAQUIN COLUNGA PEREZ



MINISTERIO DE FOMENTO  
PUERTOS DEL ESTADO  
AUTORIDAD PORTUARIA DE VIGO

INFORMACION  
AMBITO Y  
ESTADO ACTUAL

PLANO

1

HOJA

2

FEBRERO DE 1997

ESCALA 1:4000