
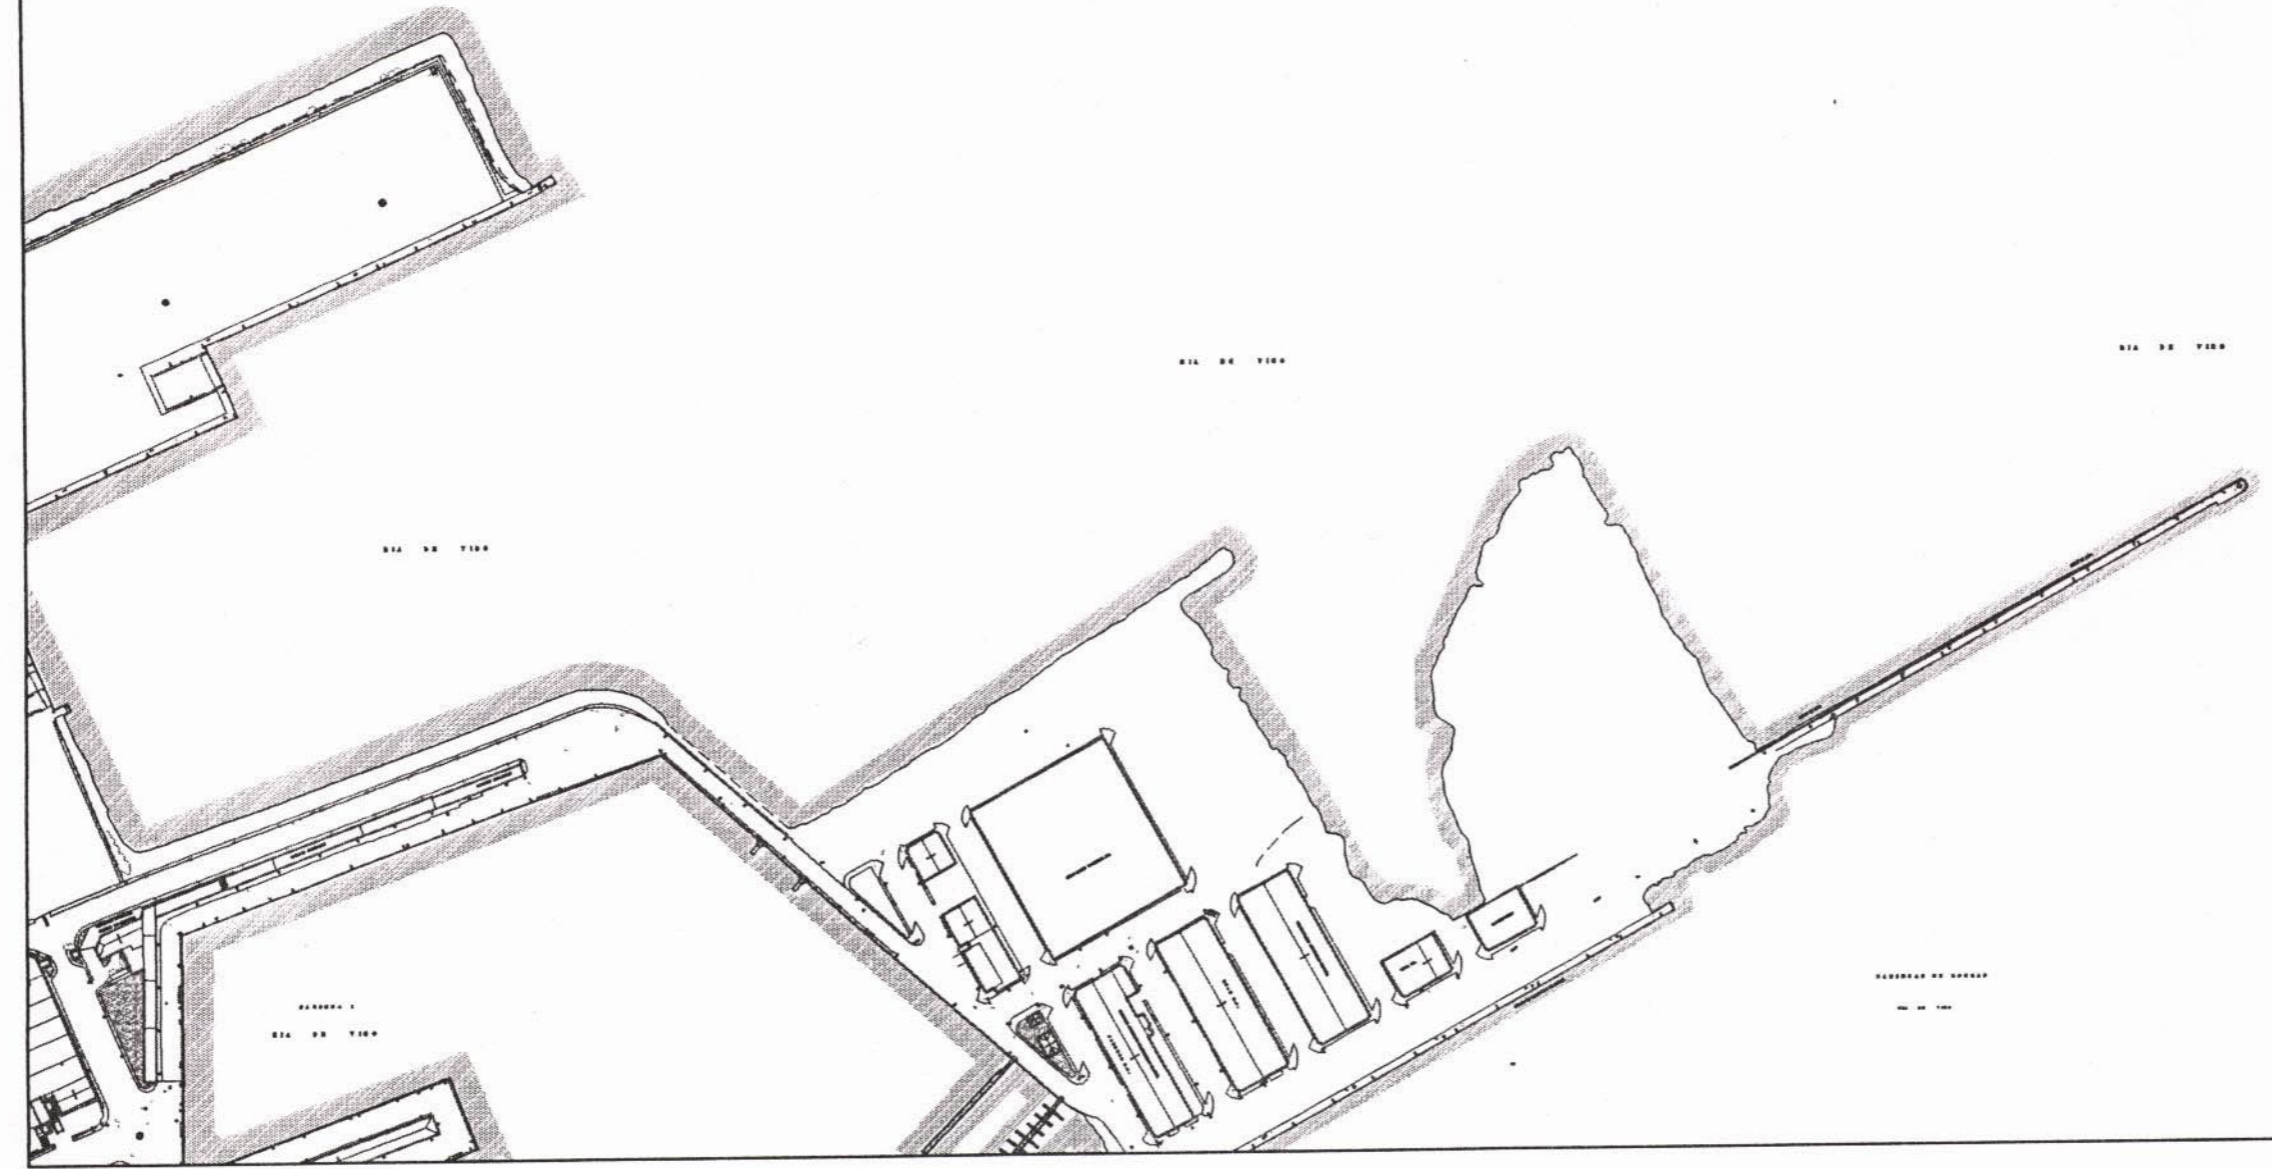


Este documento forma parte do expediente n.º
-4332/411-
aprobado DEFINITIVAMENTE con esta data


Vigo, 16 ABR 1998

O SECRETARIO DE REFERENCIA,

Asdo.: Fco. Javier García Martínez

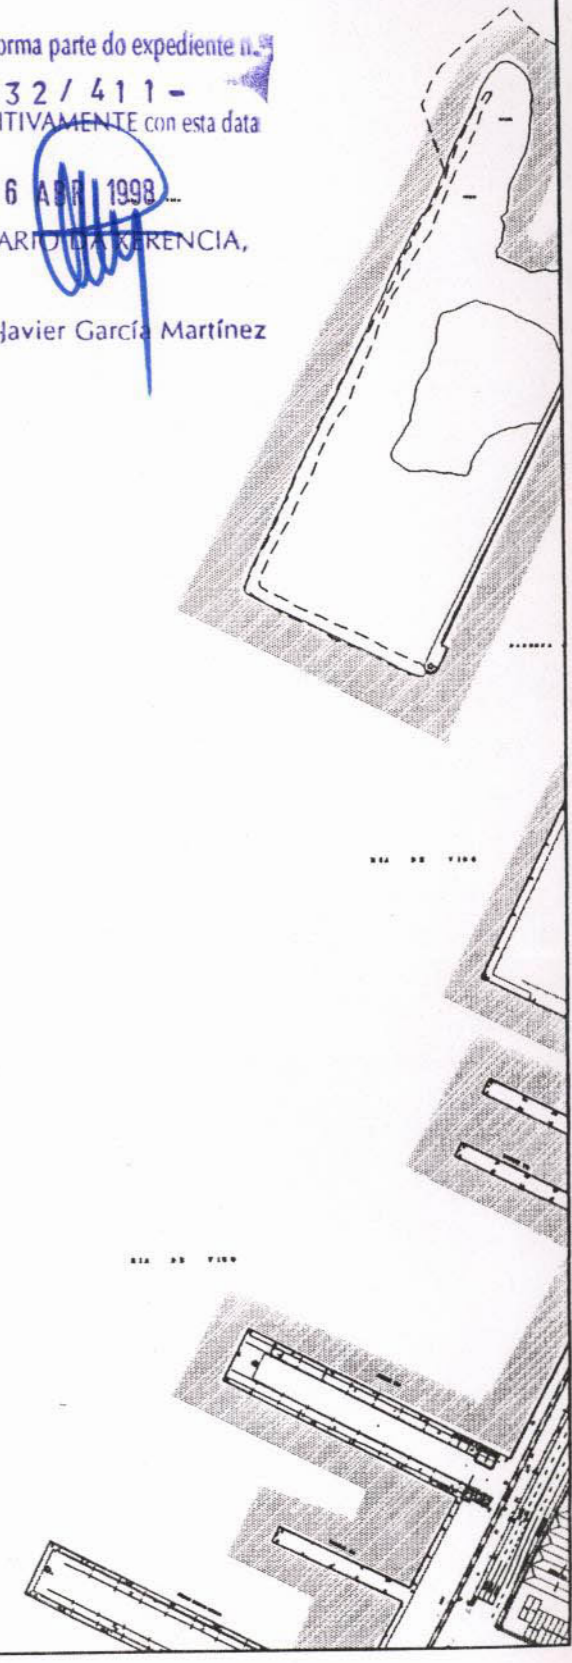

..... LINEA LIMITE DE LA ZONA DE SERVICIO TERRESTRE DEL PUERTO DE VIGO

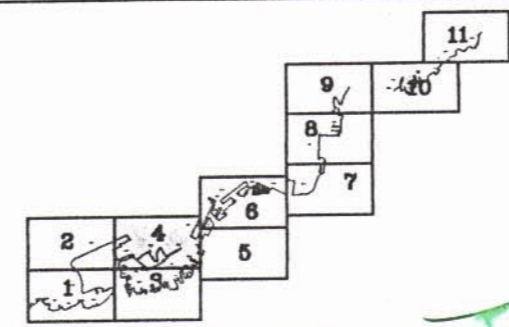

EL DIRECTOR TECNICO
LUIS LARA RUBIDO

JEFE DE DPTO. DE EXPLOTACION
JOAQUIN COLUNGA FOREZ



MINISTERIO DE FOMENTO
PUERTOS DEL ESTADO

AUTORIDAD PORTUARIA DE VIGO

INFORMACION
AMBITO Y
ESTADO ACTUAL

PLANO 1
HOJA 4

FEBRERO DE 1997

ESCALA 1:4000