



Este documento forma parte do expediente n.º
- 4332 / 411 -
aprobado DEFINITIVAMENTE con esta data

Vigo, 16 ABR 1998
O SECRETARIO DIFERENCIA,

Asdo.: Fco. Javier García Martínez

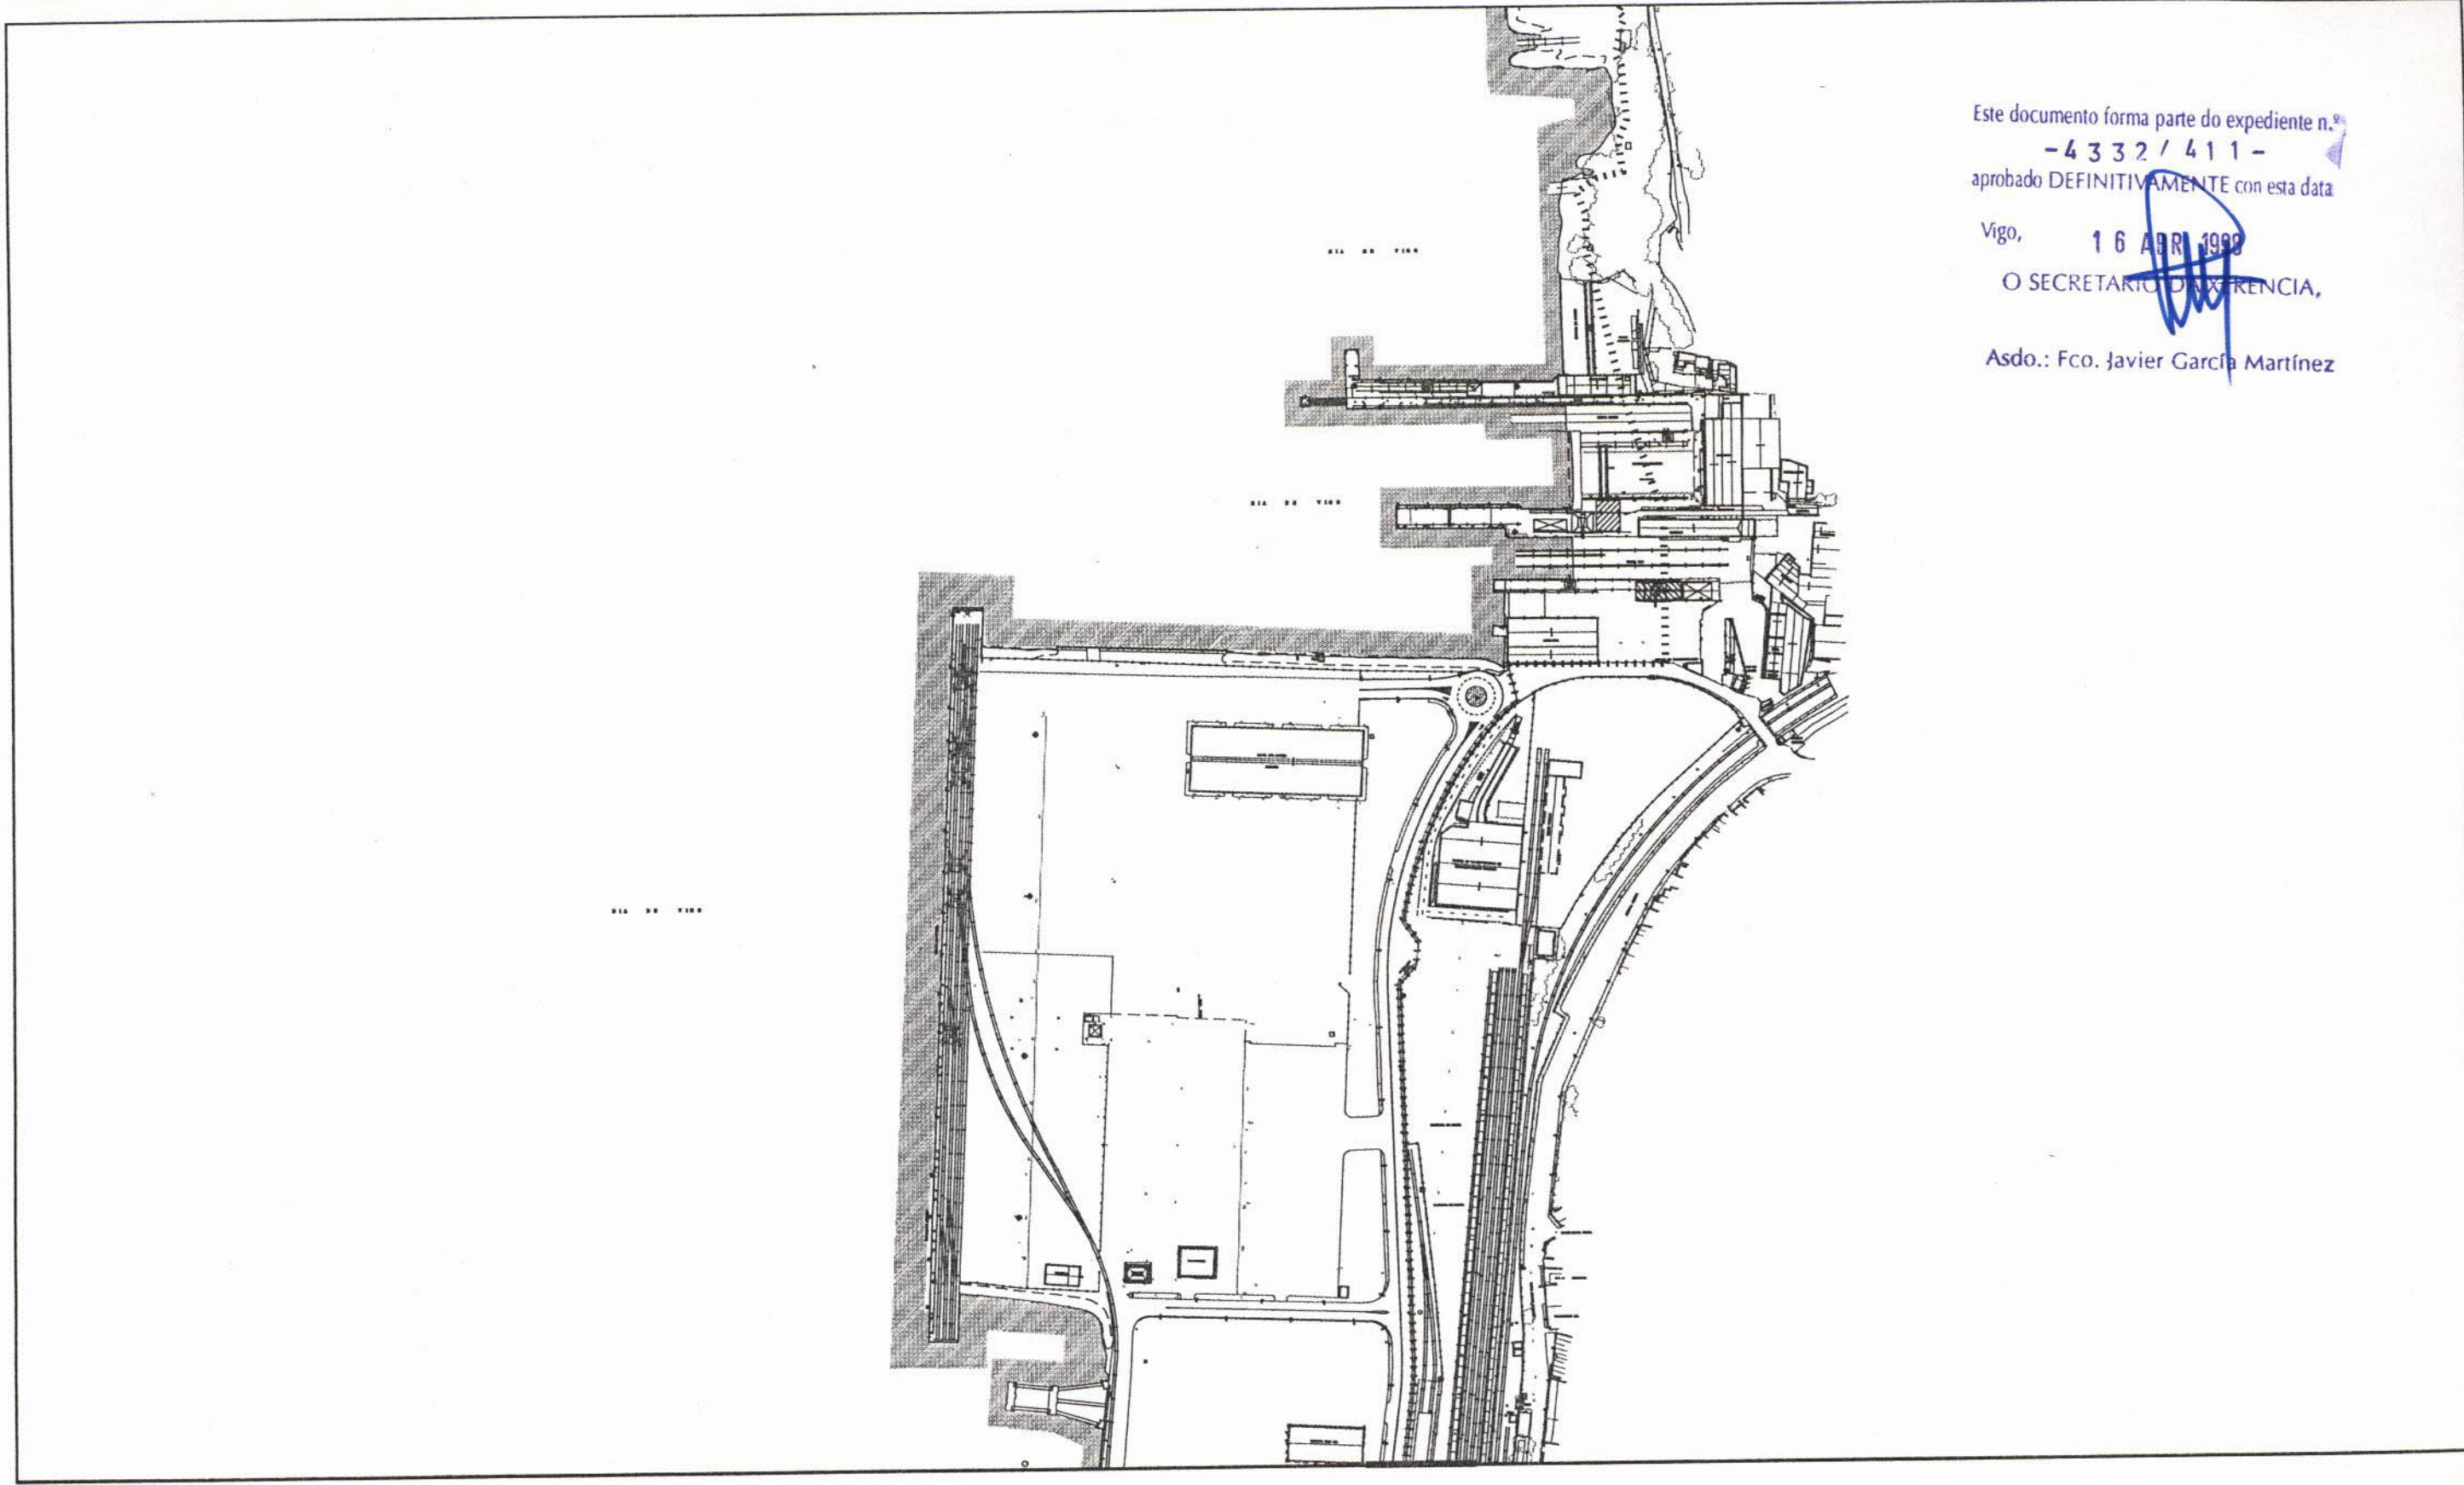

..... LINEA LIMITE DE LA ZONA DE SERVICIO TERRESTRE DEL PUERTO DE VIGO

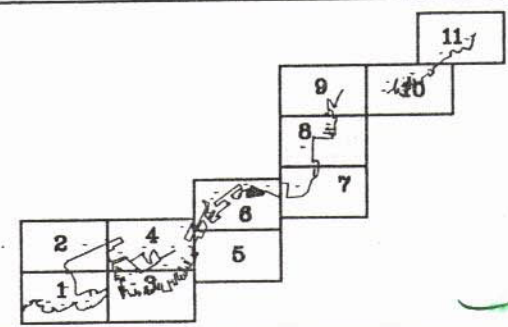

EL DIRECTOR TECNICO
LUIS LARA RUBIDO

Joaquín Colunga Pérez
Jefe de Dpto. de Explotación
Joaquín COLUNGA PÉREZ



MINISTERIO DE FOMENTO
PUERTOS DEL ESTADO

AUTORIDAD PORTUARIA DE VIGO

INFORMACION
AMBITO Y
ESTADO ACTUAL

PLANO 1
HOJA 8

FEBRERO DE 1997

ESCALA 1:4000