



Este documento forma parte do expediente n.º
-4332/411-
aprobado DEFINITIVAMENTE con esta data

Vigo, 16 ABR 1998
O SECRETARIO DE AGENCIA,
Asdo.: Fco. Javier García Martínez

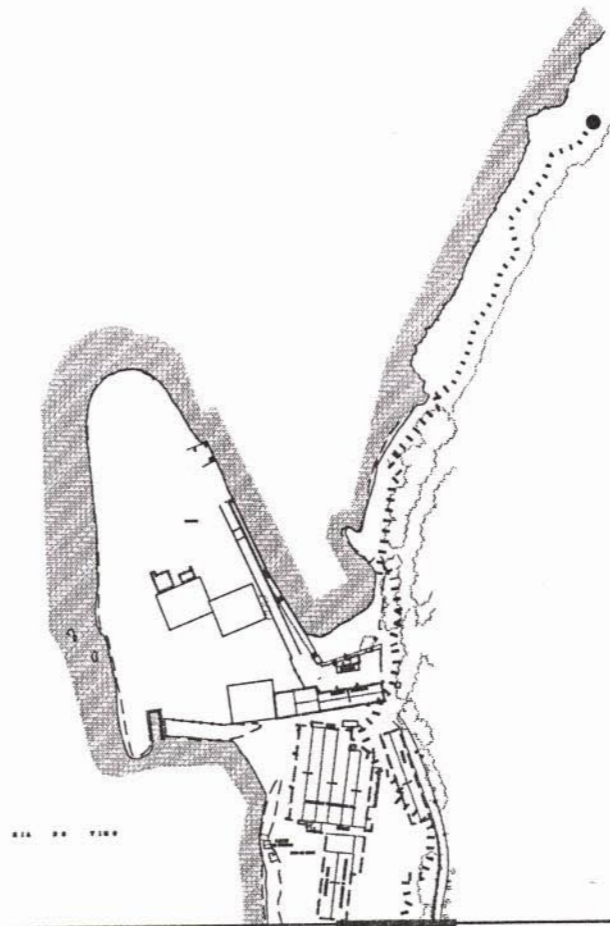

..... LINEA LIMITE DE LA ZONA DE SERVICIO TERRESTRE DEL PUERTO DE VIGO

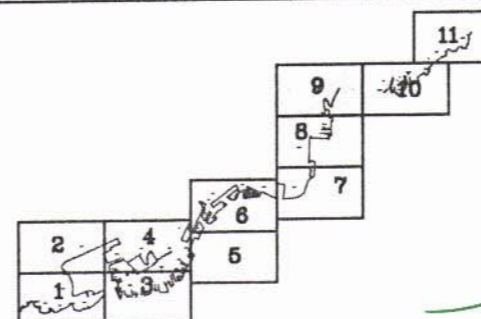

EL DIRECTOR TECNICO
LUIS LARA RUBIO

JEFE DE DPTO. DE EXPLOTACION
JOAQUIN COLUNGA PEREZ



MINISTERIO DE FOMENTO
PUERTOS DEL ESTADO
AUTORIDAD PORTUARIA DE VIGO

INFORMACION
AMBITO Y
ESTADO ACTUAL

PLANO 1
HOJA 9

FEBRERO DE 1997

ESCALA 1:4000