

Este documento forma parte do expediente n.º  
-43327411-

aprobado DEFINITIVAMENTE con esta data


Vigo, 16 ABR 1998

O SECRETARIO DE FOMENTO,


Asdo.: Fco. Javier García Martínez

\*\*\*\*\* DESLINDE MARITIMO  
TERRESTRE NO COINCIDENTE CON  
LA LINEA DE RIBERA DE MAR  
----- RIBERA DE MAR  
ZONA DE SERVIDUMBRE  
DE COSTAS (LEY 22/1988)

\*\*\*\*\* DESLINDE MARITIMO  
TERRESTRE NO COINCIDENTE CON  
LA LINEA DE RIBERA DE MAR  
----- RIBERA DE MAR  
ZONA DE SERVIDUMBRE  
DE COSTAS (LEY 22/1988)

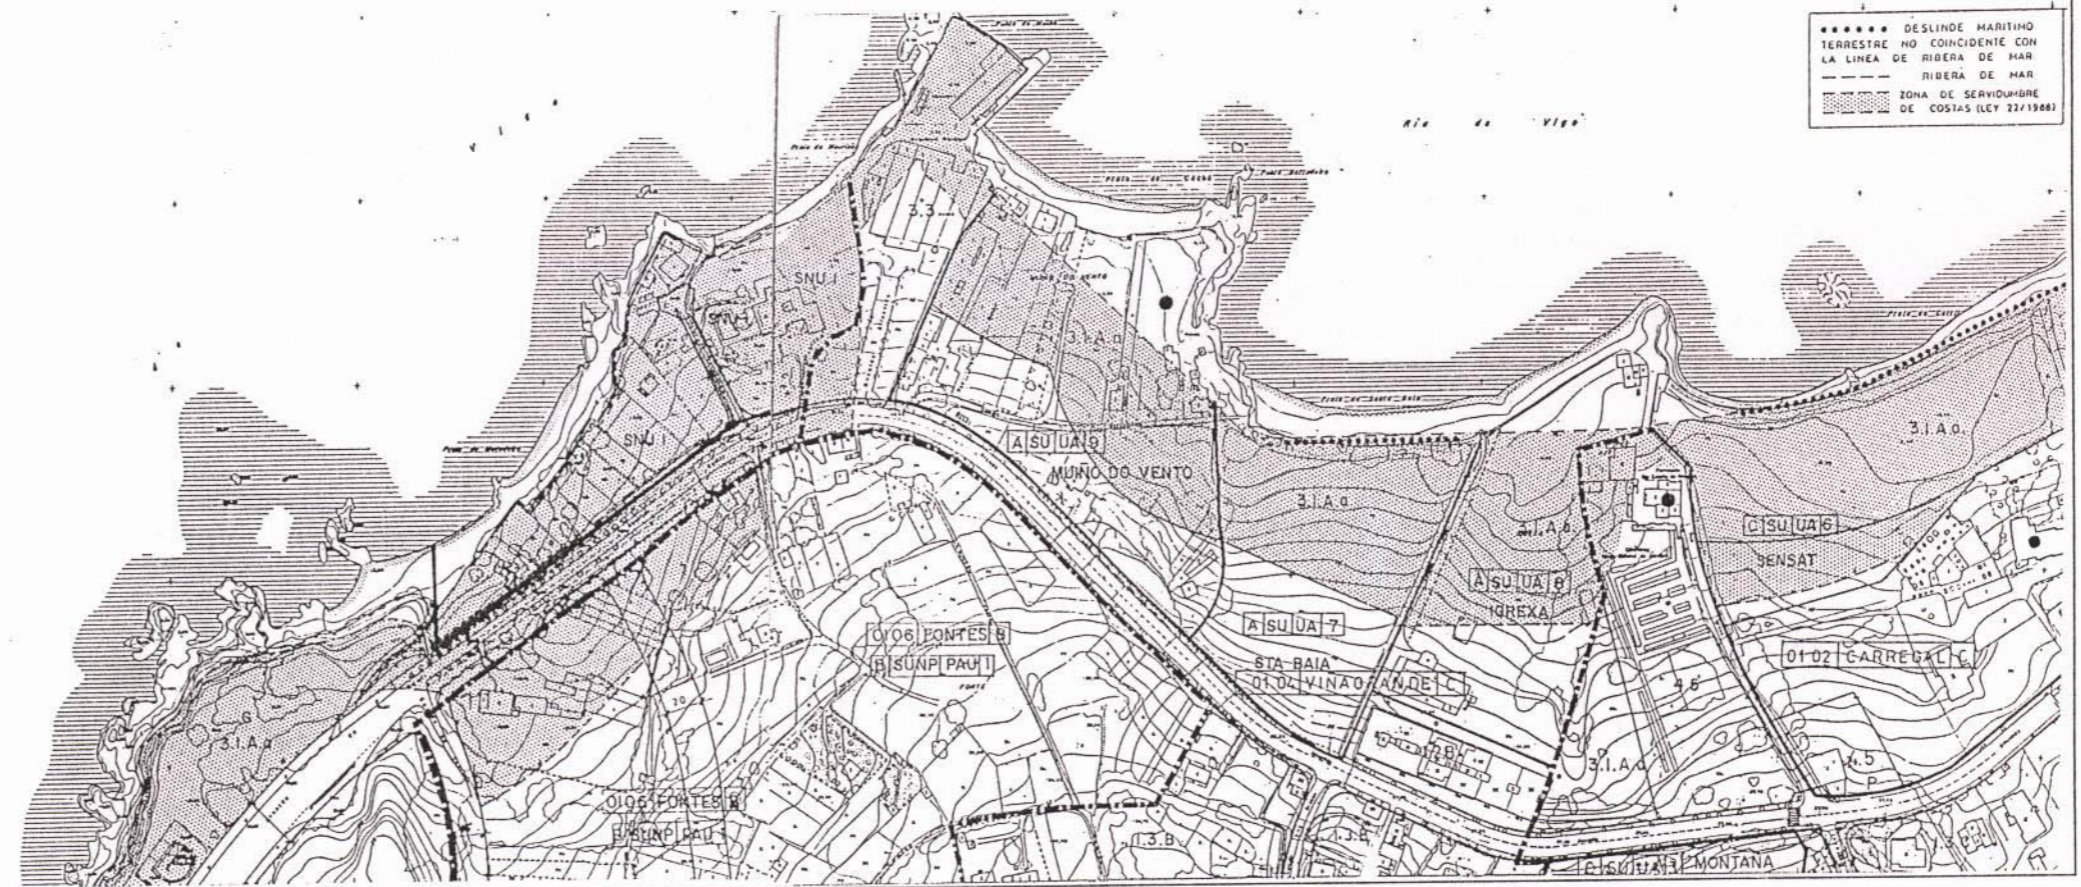

TIPOS NUCLEOS	CLASIFICACION DE SUELOS	PLANEAMIENTOS DE DESARROLLO	ORDENANZAS	OTROS SERVICIOS	LOCALIZACION DE NUCLEO
A - NUCLEO URBANO EXISTENTE	SU - SUELO URBANO	UA - UNIDAD DE ACTUACION	RESIDENCIAL	4.1 PORTUARIO	N.º DE PARROQUIA
B - NUCLEO DE NUEVA CREACION	SUP - SUELO URBANIZABLE PROGRAMADO	PERI - PLAN ESPECIAL DE REFORMA INTERIOR	1.1 EDIFICACION CERRADA	4.2 FERROVIARIO	N.º DE NUCLEO
C - NUCLEO RURAL EXISTENTE TRADICIONAL	SUNP - SUELO URBANIZABLE NO PROGRAMADO	PP - PLAN PARCIAL	1.2 EDIFICACION ABIERTA	4.3 MILITAR	DENOMINACION
D - NUCLEO RURAL EXISTENTE DE RECIENTE FORMACION.	SNU - SUELO NO URBANIZABLE	PAU - PROGRAMA DE ACTUACION URBANISTICA	1.3 EDIFICACION UNIFAMILIAR	4.4 ECHECO	TIPO DE NUCLEO
	SNUS - COMUN	PE - PLAN ESPECIAL	2.1 CENTRO DE DISTRITO DE BARRIO	4.5 OTRAS INSTITUCIONES	PLANEAMIENTO DE DESARROLLO
	SNU1 - COSTAS	PEMM - PLAN ESPECIAL DE MEJORA DEL MEDIO	2.2 INDUSTRIA	*ELEMENTOS DE INTERES	CLASIFICACION
	SNUS - RIOS Y JUNQUERAS		2.3 EQUIPAMIENTOS		PLANEAMIENTO DE DESARROLLO
	SNUS - ENHALES		2.4 VERDES Y LIBRES		N.º DE ORDEN
	SNUS4 - PASEAJE Y MASAS FORESTALES		2.5 DEPORTIVO		APLICACION DIRECTA DE ORDENANZA
	SNUS - ACICOLA		2.6 CULTURAL Y SOCIAL		USO
	SNUS - VIAS				TIPO
	SNUS7 - ARQUEOLOGICO				GRADO

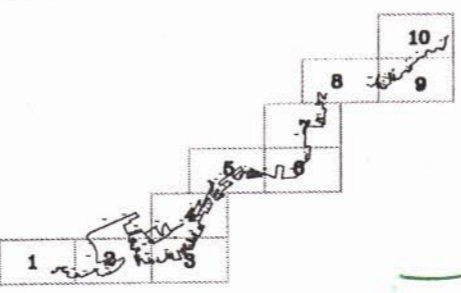

EL DIRECTOR TECNICO  
LUIS LARA RUBIDO

MINISTERIO DE FOMENTO  
PUERTOS DEL ESTADO  
AUTORIDAD PORTUARIA DE VIGO

EL JEFE DEL DPTO. DE EXPLOTACION  
JOAQUIN COLUNGA PEREZ

INFORMACION  
PLAN GENERAL

PLANO 2  
HOJA 1

FEBRERO DE 1997

ESCALA 1:4000