



***** DESLINDE MARITIMO TERRESTRE NO COINCIDENTE CON LA LINEA DE RIBERA DE MAR. RIBERA DE MAR. ZONA DE SERVIDUMBRE DE COSTAS (LEY 22/1988)

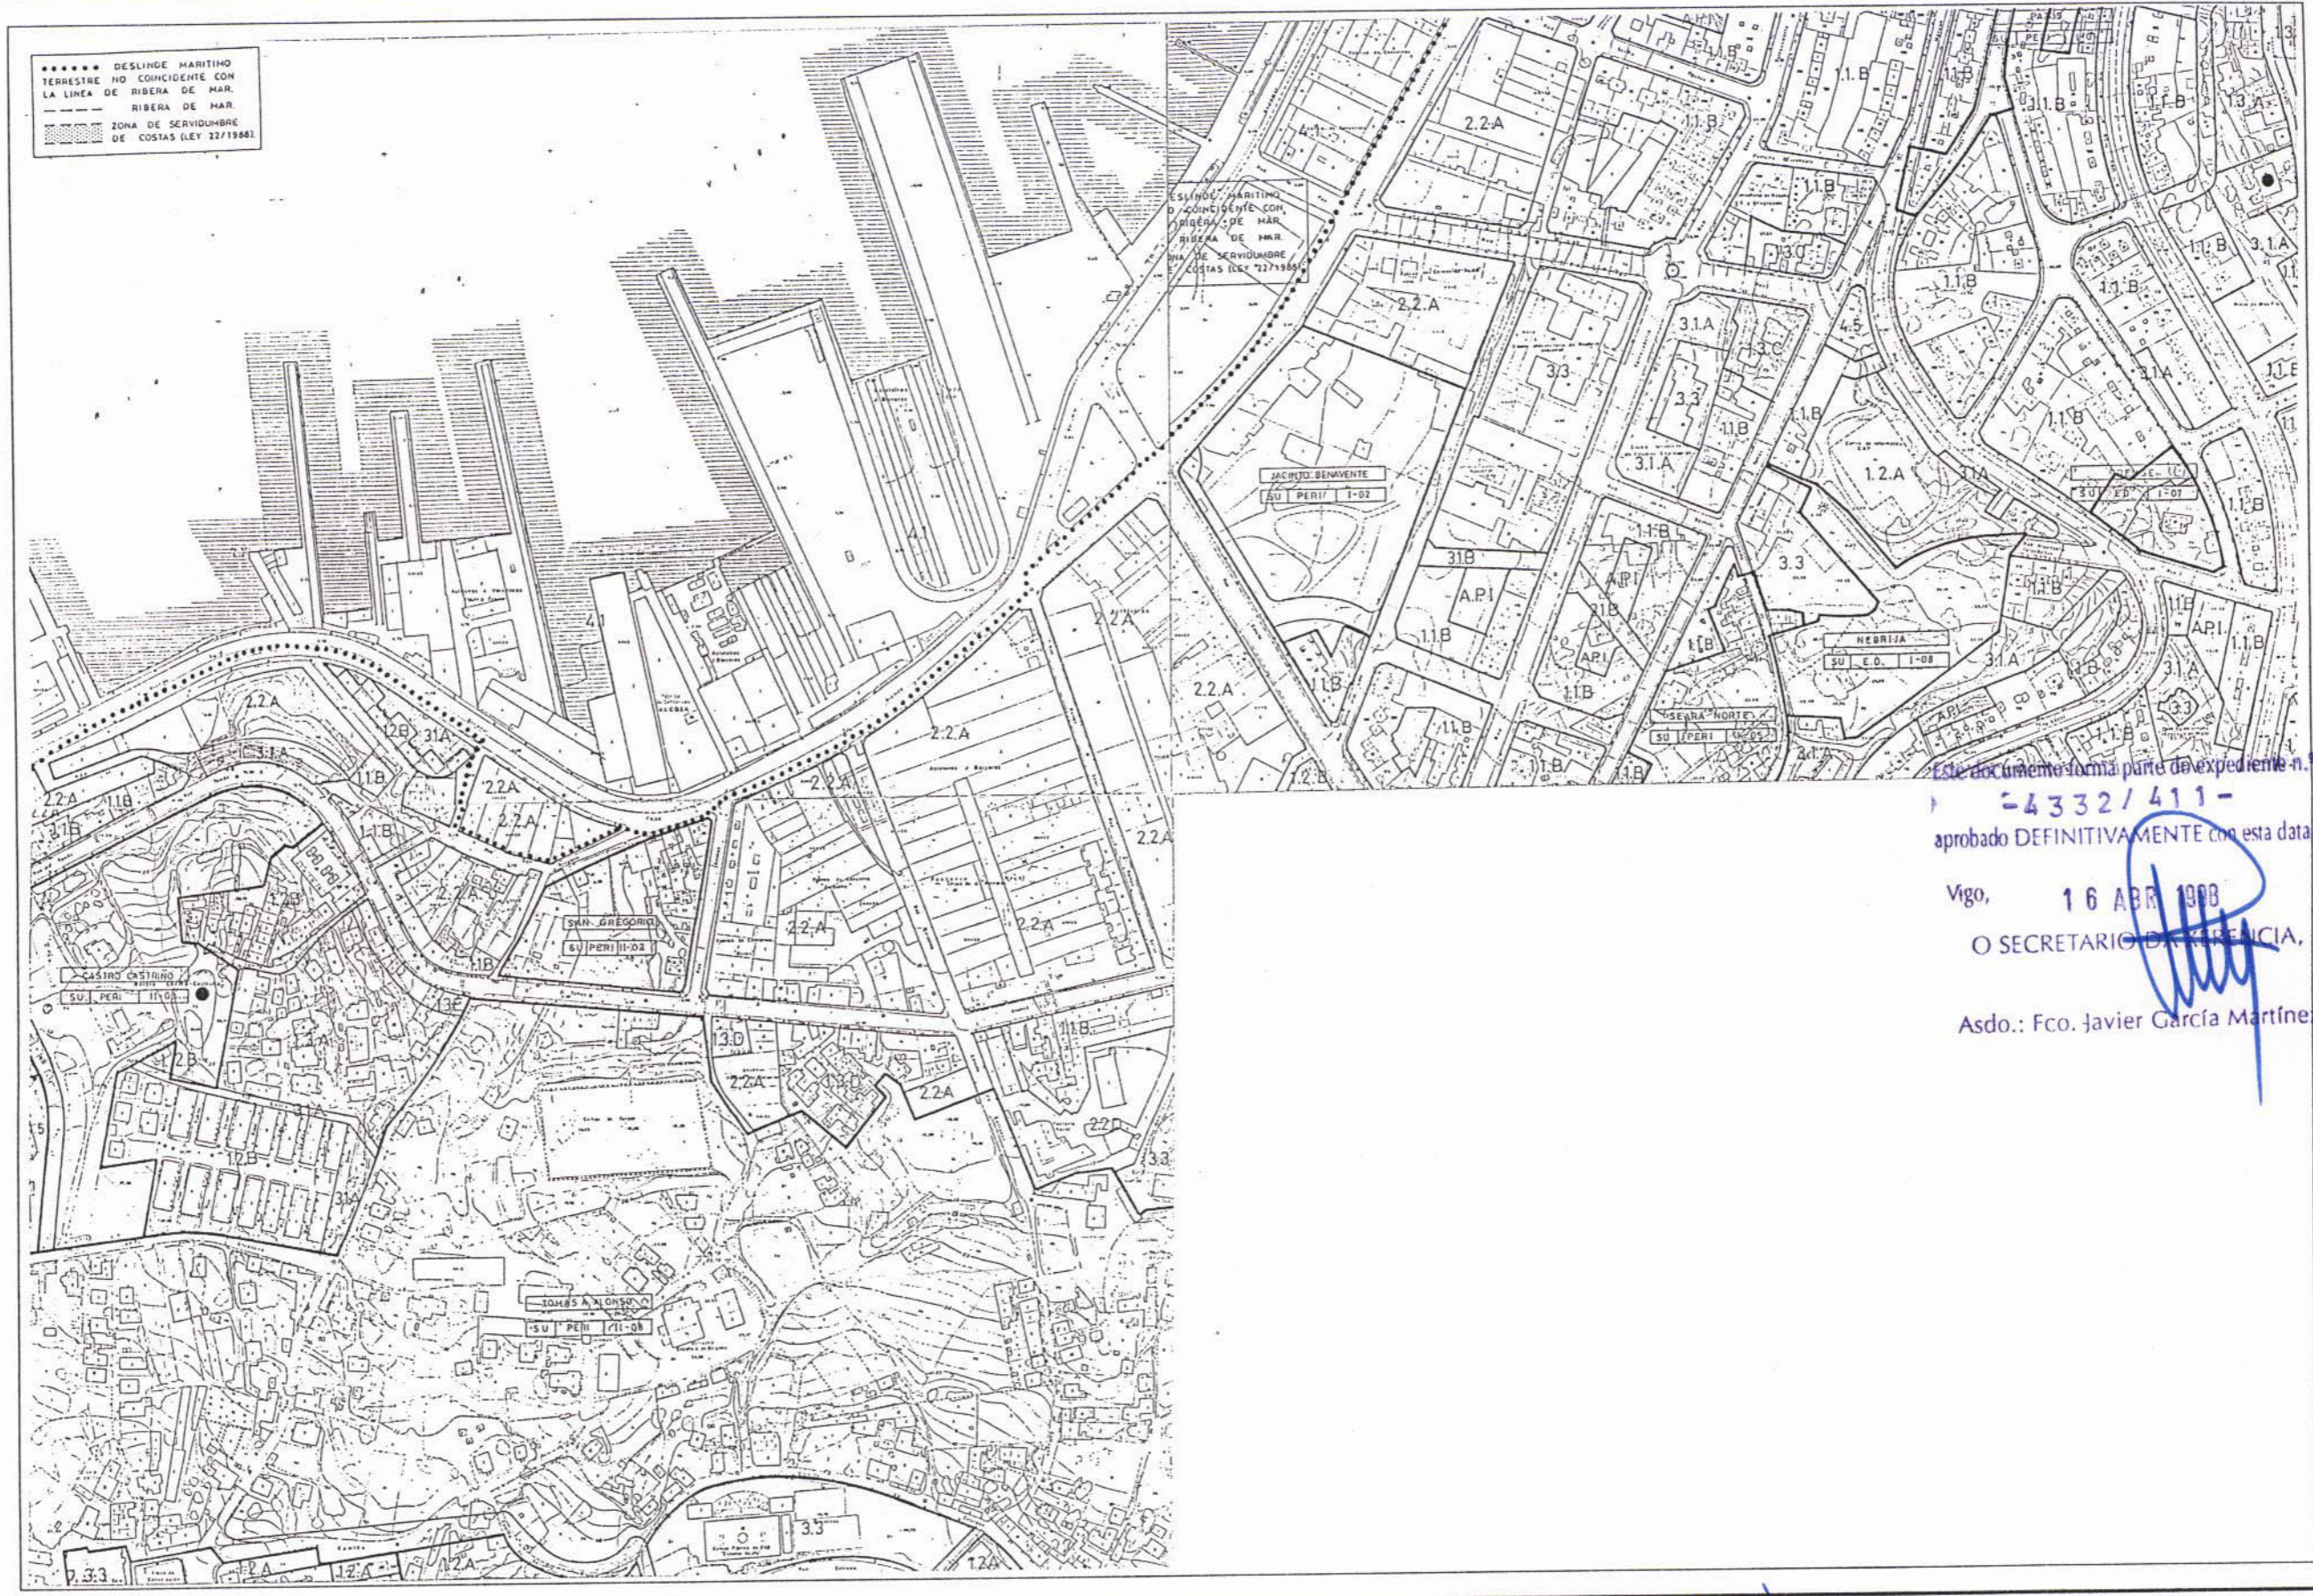

Este documento forma parte del expediente n.º 4332/411- aprobado DEFINITIVAMENTE con esta data. Vigo, 16 ABR 1998. O SECRETARIO DE EXERCENCIA, Asdo.: Fco. Javier García Martínez

TIPOS NUCLEOS	CLASIFICACION DE SUELOS	PLANEAMIENTOS DE DESARROLLO	ORDENANZAS	OTROS SERVICIOS	LOCALIZACION DE NUCLEO
A - NUCLEO URBANO EXISTENTE	SU - SUELO URBANO	UA - UNIDAD DE ACTUACION	RESIDENCIAL	4.1 PORTUARIO	Nº DE PARROQUIA
B - NUCLEO DE NUEVA CREACION	SUP - SUELO URBANIZABLE PROGRAMADO	PERI - PLAN ESPECIAL DE REFORMA INTERIOR	1.1 EDIFICACION CERRADA	4.2 FERROVIARIO	Nº DE NUCLEO
C - NUCLEO RURAL EXISTENTE TRADICIONAL	SUNP - SUELO URBANIZABLE NO PROGRAMADO	PP - PLAN PARCIAL	1.2 EDIFICACION ABIERTA	4.3 MILITAR	DENOMINACION
D - NUCLEO RURAL EXISTENTE DE RECIENTE FORMACION.	SHU - SUELO NO URBANIZABLE	PAU - PROGRAMA DE ACTUACION URBANISTICA	1.3 EDIFICACION UFAMILIAR	4.4 RECREO	TIPO DE NUCLEO
	SHU0 - COMUN	PE - PLAN ESPECIAL	2.1 CENTRO DE DISTINTO DE BARRIO	4.5 OTRAS INSTITUCIONES	PLANEAMIENTO DE DESARROLLO (SU, SUP, SUNP)
	SHU1 - COSTAS	PEM - PLAN ESPECIAL DE MEJORA DEL MEDIO	2.2 INDUSTRIA	*ELEMENTOS DE INTERES	TIPO DE NUCLEO
	SHU2 - NIOS Y JUVENES		2.3 EQUIPAMIENTOS		CLASIFICACION
	SHU3 - EMBALESES		3.1 VERDES Y LIBRES		PLANEAMIENTO DE DESARROLLO
	SHU4 - PARRAJES Y MASAS FORESTALES		3.2 DEPORTIVO		Nº DE ORDEN
	SHU5 - AGROICOLA		3.3 CULTURAL Y SOCIAL		APLICACION DIRECTA DE ORDENANZA
	SHU6 - VIAS				USO
	SHU7 - ARQUEOLOGICO				TIPO
					GRADO

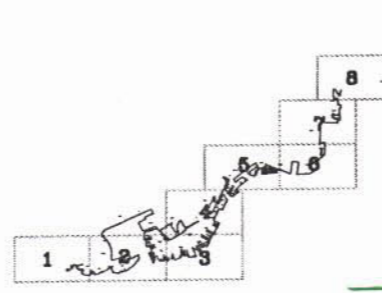

EL DIRECTOR TECNICO LUIS LARA RUBIDO
 JEFE DE DEPARTAMENTO DE EXPLOTACION JOAQUIN COLUNGA PEREZ
 VIGO



MINISTERIO DE FOMENTO
 PUERTOS DEL ESTADO
 AUTORIDAD PORTUARIA DE VIGO
 INFORMACION
 PLAN GENERAL
 FEBRERO DE 1997
 ESCALA 1:4000

PLANO 2
 HOJA 3