


16 FEB 1997

SECRETARÍA DE ADMINISTRACIÓN,
 Addo: Fco. Javier García Martínez

***** DESLINDE MARITIMO TERRESTRE NO COINCIDENTE CON LA LINEA DE RIBERA DE MAR.
 --- RIBERA DE MAR.
 ZONA DE SERVIDUMBRE DE COSTAS (LEY 22/1968)

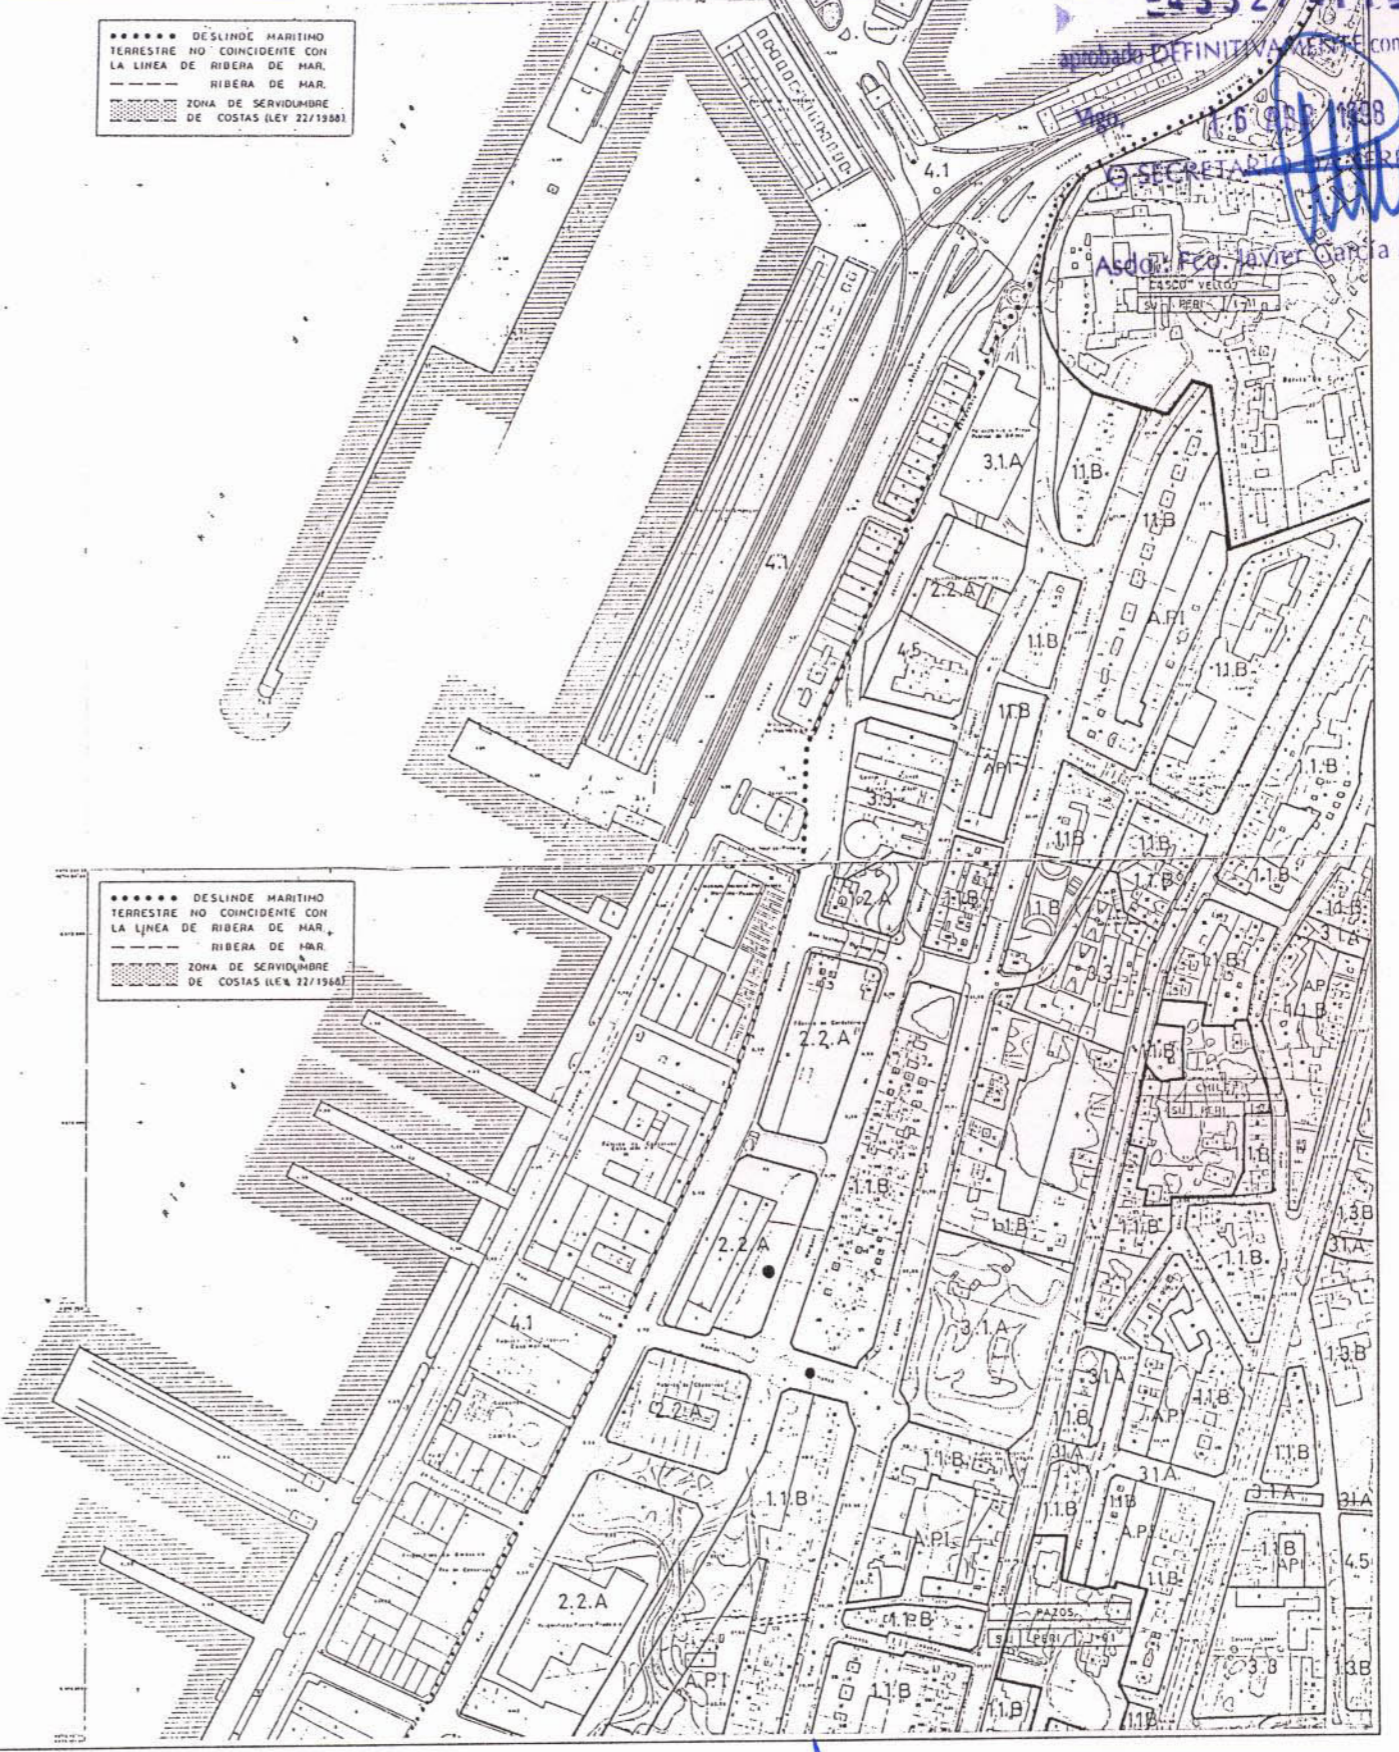

***** DESLINDE MARITIMO TERRESTRE NO COINCIDENTE CON LA LINEA DE RIBERA DE MAR.
 --- RIBERA DE MAR.
 ZONA DE SERVIDUMBRE DE COSTAS (LEY 22/1968)

TIPOS NUCLEOS	CLASIFICACION DE SUELOS	PLANEAMIENTOS DE DESARROLLO	ORDENANZAS	OTROS SERVICIOS	LOCALIZACION DE NUCLEO
A - NUCLEO URBANO EXISTENTE	SU - SUELO URBANO	UA - UNIDAD DE ACTUACION	RESIDENCIAL	4.1 PORTUANO	Nº DE PARROQUIA
B - NUCLEO DE NUEVA CREACION	SUP - SUELO URBANIZABLE PROGRAMADO	PERI - PLAN ESPECIAL DE REFORMA INTERIOR	1.1 EDIFICACION CERRADA	4.2 FERROVIARIO	Nº DE NUCLEO
C - NUCLEO RURAL EXISTENTE TRADICIONAL	SUNP - SUELO URBANIZABLE NO PROGRAMADO	PP - PLAN PARCIAL	1.2 EDIFICACION ABIERTA	4.3 MILITAR	DENOMINACION
D - NUCLEO RURAL EXISTENTE DE RECIENTE FORMACION.	SNU - SUELO NO URBANIZABLE	PAU - PROGRAMA DE ACTUACION URBANISTICA	1.3 EDIFICACION UNIFAMILIAR	4.4 ESCUELO	TIPO DE NUCLEO
	SNUS - COMUN	PE - PLAN ESPECIAL	1.4 TERCERARIO INDUSTRIAL	4.5 OTRAS INSTITUCIONES	PLANEAMIENTO DE DESARROLLO
	SNUI - COSTAS	PEMM - PLAN ESPECIAL DE MEJORA DEL MEDIO	2.1 CENTRO DE DISTRITO DE BARRIO	•ELEMENTOS DE INTERES	TIPO DE NUCLEO
	SNUS - RIOS Y JUNQUERAS		2.2 INDUSTRIA		CLASIFICACION
	SNUS - ENBALES		2.3 EQUIPAMIENTOS		PLANEAMIENTO DE DESARROLLO
	SNUS - PANALES Y MASAS FORESTALES		3.1 VENDES Y LIBRES		Nº DE ORDEN
	SNUS - AGRICOLA		3.2 DEPORTIVO		APLICACION DIRECTA DE ORDENANZA
	SNUS - VIAS		3.3 CULTURAL Y SOCIAL		USO
	SNUT - ARQUEOLOGICO				TIPO
					GRADO

EL DIRECTOR TECNICO
 LUIS LARA RUBIDO

MINISTERIO DE FOMENTO
 PUERTOS DEL ESTADO
 AUTORIDAD PORTUARIA DE VIGO

JEFE DE DEPARTAMENTO DE EXPLOTACION
 JOAQUIN COLUNGA PEREZ



INFORMACION
 PLAN GENERAL

PLANO 2

HOJA 4