


..... DESLINDE MARITIMO TERRESTRE NO COINCIDENTE CON LA LINEA DE RIBERA DE MAR. --- RIBERA DE MAR. ZONA DE SERVIDUMBRE DE COSTAS (LEY 22/1988)

..... DESLINDE MARITIMO TERRESTRE NO COINCIDENTE CON LA LINEA DE RIBERA DE MAR. --- RIBERA DE MAR. ZONA DE SERVIDUMBRE DE COSTAS (LEY 22/1988)

Este documento forma parte de expediente n.º 4.123-2-1988-1 aprobado DEFINITIVAMENTE con esta fecha

VIGO, 18 DE FEBRERO DE 1992
D. SECRETARIO DE AUTORIDAD PORTUARIA,
Asdo. Fco. Javier García Martínez

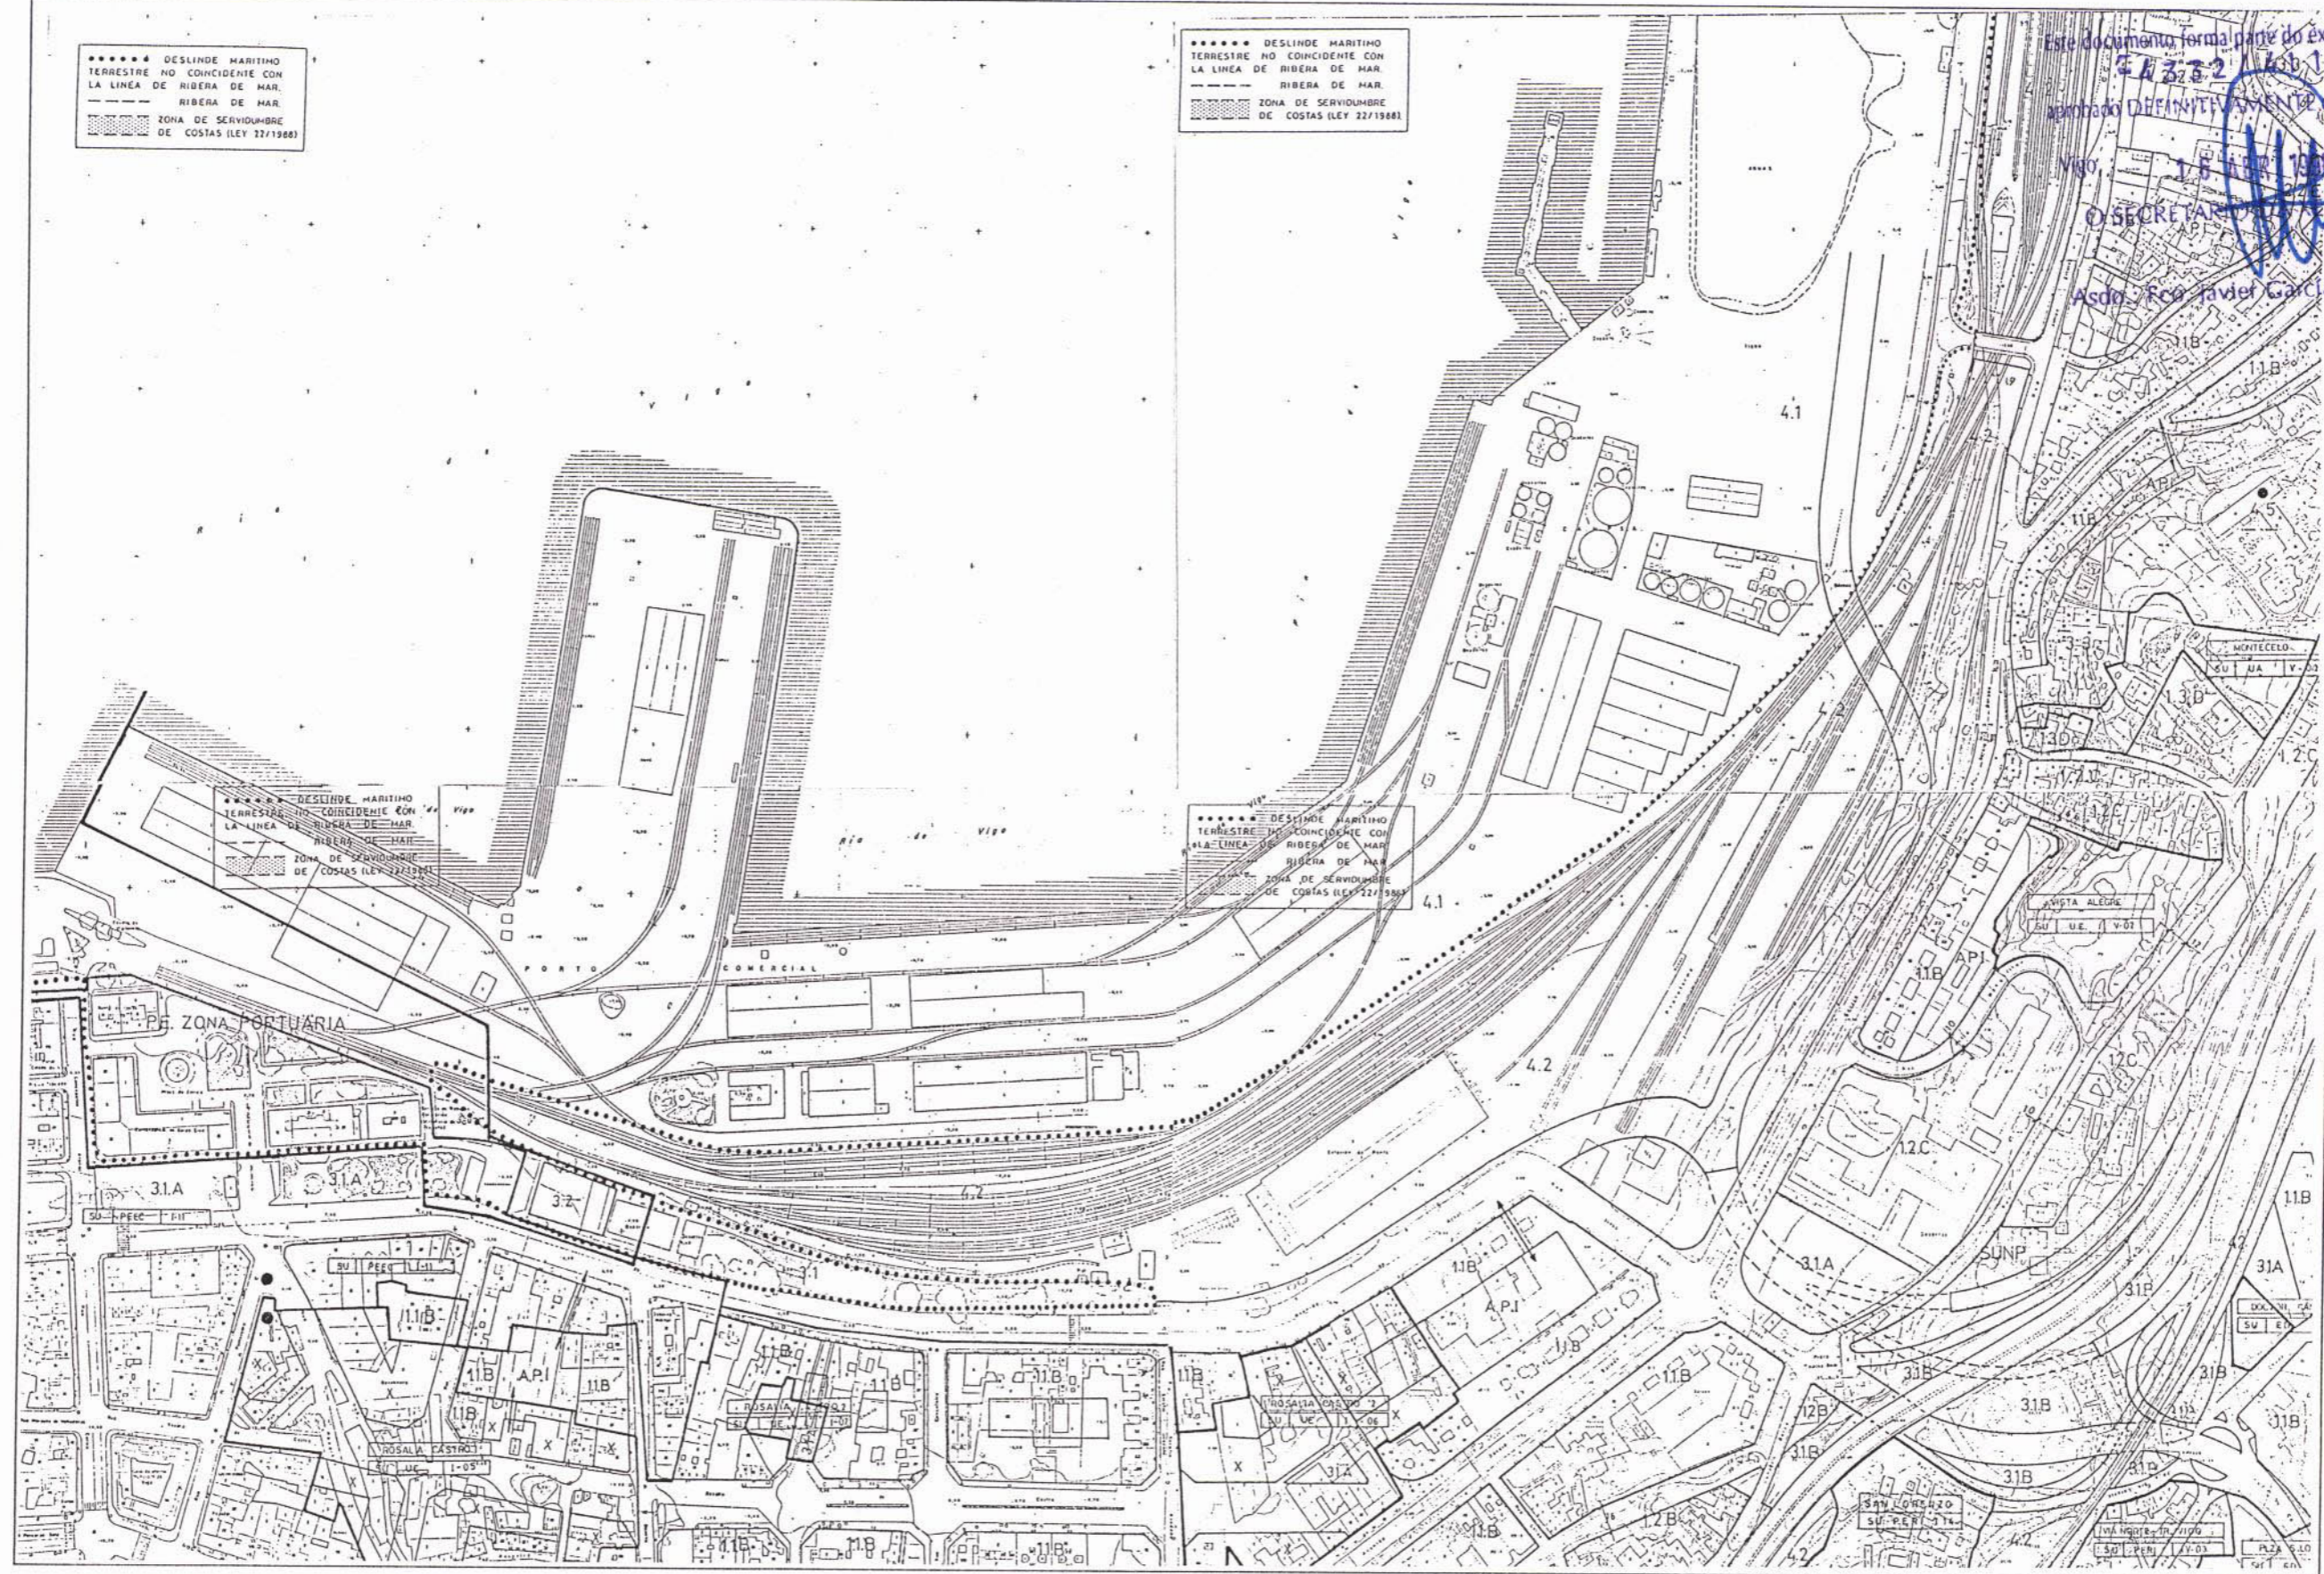

TIPOS NUCLEOS	CLASIFICACION DE SUELOS	PLANEAMIENTOS DE DESARROLLO	ORDENANZAS	OTROS SERVICIOS	LOCALIZACION DE NUCLEO
A - NUCLEO URBANO EXISTENTE	SU - SUELO URBANO	UA - UNIDAD DE ACTUACION	RESIDENCIAL	4.1 PORTUARIO	Nº DE PARROQUIA
B - NUCLEO DE NUEVA CREACION	SUP - SUELO URBANIZABLE PROGRAMADO	PERI - PLAN ESPECIAL DE REFORMA INTERIOR	1.1 EDIFICACION CERRADA	4.2 FERROVIARIO	Nº DE NUCLEO
C - NUCLEO RURAL EXISTENTE TRADICIONAL	SUNP - SUELO URBANIZABLE NO PROGRAMADO	PP - PLAN PARCIAL	1.2 EDIFICACION ABIERTA	4.3 MILITAR	DENOMINACION
D - NUCLEO RURAL EXISTENTE DE RECIENTE FORMACION.	SNU - SUELO NO URBANIZABLE	PAU - PROGRAMA DE ACTUACION URBANISTICA	1.3 EDIFICACION UNIFAMILIAR	4.4 RECENSO	TIPO DE NUCLEO
	SNU0 - COMUN	PE - PLAN ESPECIAL DE MEJORA DEL MEDIO	2.1 CENTRO DE DISTRITO DE BARRIO	4.5 OTRAS INSTITUCIONES	PLANEAMIENTO DE DESARROLLO
	SNU1 - COSTAS		2.2 INDUSTRIA	• ELEMENTOS DE INTERES	TIPO DE NUCLEO
	SNU2 - RIOS Y JUQUERAS		2.3 EQUIPAMIENTOS		CLASIFICACION
	SNU3 - EMBALSES		3.1 VERDES Y LINEAS		PLANEAMIENTO DE DESARROLLO
	SNU4 - PAINAJE Y MASAS FORESTALES		3.2 DEPORTIVO		Nº DE ORDEN
	SNU5 - AGRICOLA		3.3 CULTURAL Y SOCIAL		APLICACION DIRECTA DE ORDENANZA
	SNU6 - VIAS				USO
	SNU7 - ARQUEOLOGICO				TIPO
					GRADO

EL DIRECTOR TECNICO
LUIS LARA RUBIDO

MINISTERIO DE FOMENTO
PUERTOS DEL ESTADO
AUTORIDAD PORTUARIA DE VIGO

INFORMACION
PLAN GENERAL

JEFE DE DEPARTAMENTO DE EXPLOTACION
JOAQUIN COLINCA PEREZ

