


\*\*\*\*\* DESLINDE MARITIMO TERRESTRE NO COINCIDENTE CON LA LINEA DE RIBERA DE MAR.  
 - - - - - RIBERA DE MAR.  
 ZONA DE SERVIDUMBRE DE COSTAS (LEY 22/1988)

Este documento forma parte do expediente nº -4332/411- aprobado DEFINITIVAMENTE con esta data

Vigo, 16 ABR 1998  
 O SECRETARIO DE PRECINCIA,  
 Asdo.: Fco. Javier García Martínez

\*\*\*\*\* DESLINDE MARITIMO TERRESTRE NO COINCIDENTE CON LA LINEA DE RIBERA DE MAR.  
 - - - - - RIBERA DE MAR.  
 ZONA DE SERVIDUMBRE DE COSTAS (LEY 22/1988)

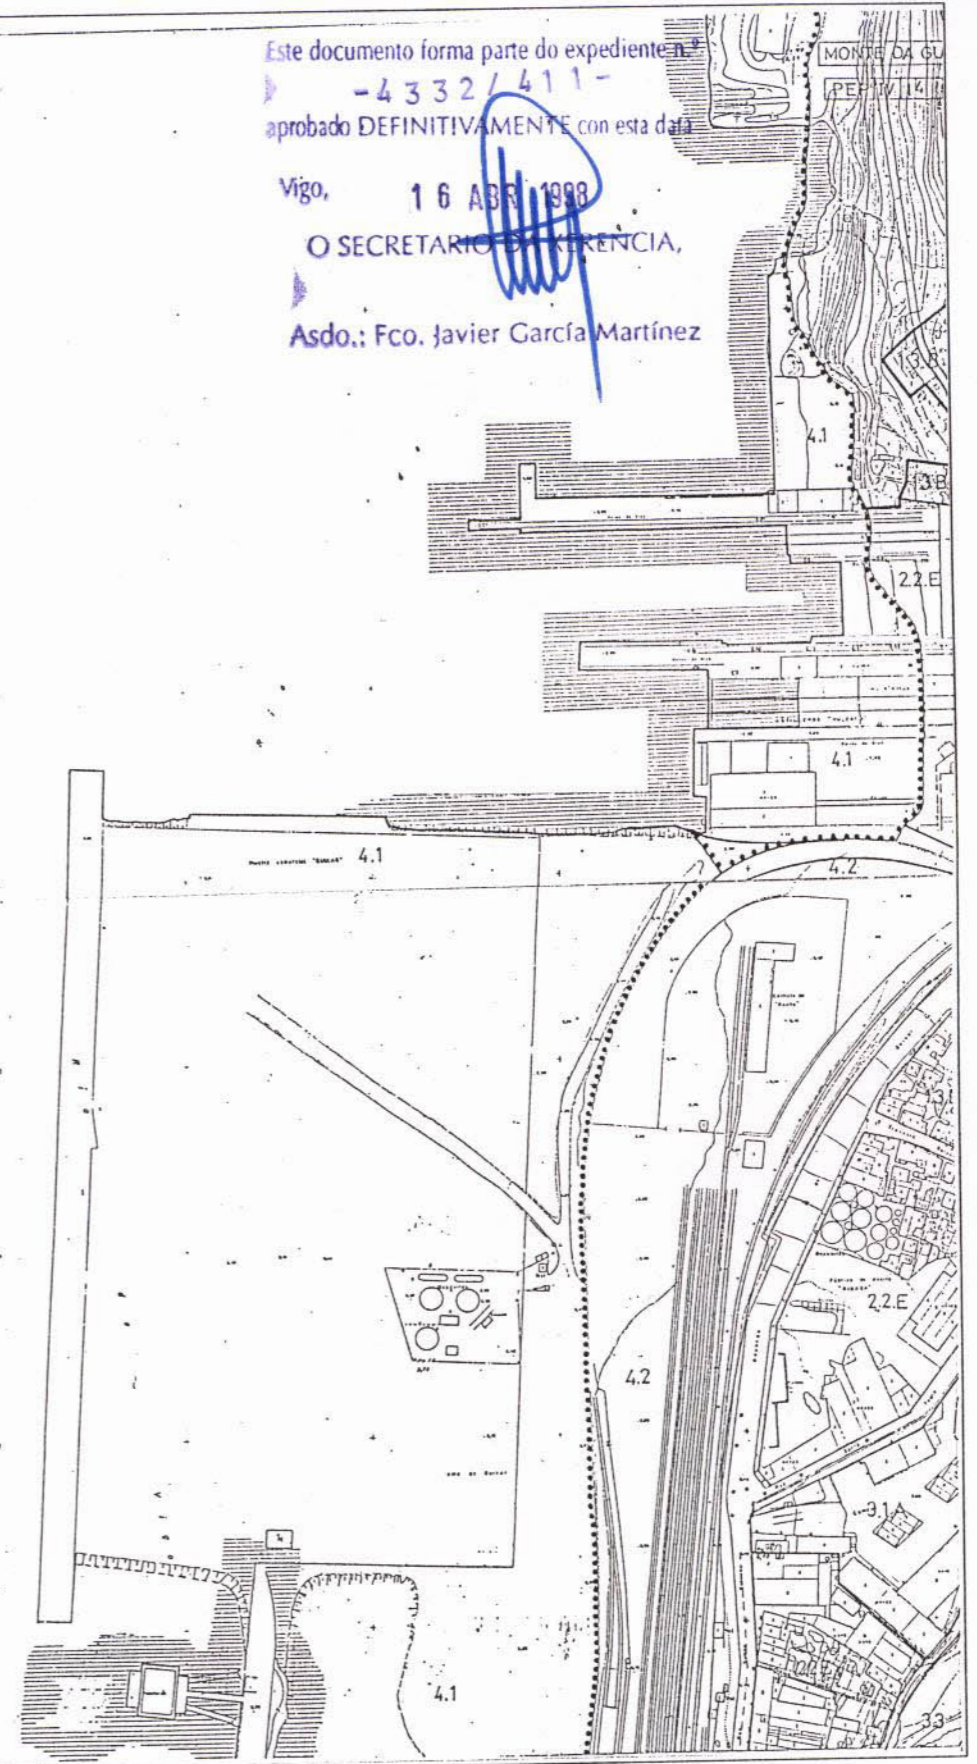

| TIPOS NUCLEOS                                     | CLASIFICACION DE SUELOS                | PLANEAMIENTOS DE DESARROLLO              | ORDENANZAS                      | OTROS SERVICIOS         | LOCALIZACION DE NUCLEO                 |
|---|--|--|---------------------------------|-------------------------|--|
| A - NUCLEO URBANO EXISTENTE                       | SU - SUELO URBANO                      | UA - UNIDAD DE ACTUACION                 | RESIDENCIAL                     | 4.1 PORTUARIO           | Nº DE PARROQUIA                        |
| B - NUCLEO DE NUEVA CREACION                      | SUP - SUELO URBANIZABLE                | PERI - PLAN ESPECIAL DE REFORMA INTERIOR | 1.1 EDIFICACION CERRADA         | 4.2 FERROVIARIO         | Nº DE NUCLEO                           |
| C - NUCLEO RURAL EXISTENTE TRADICIONAL            | SUNP - SUELO URBANIZABLE NO PROGRAMADO | PP - PLAN PARCIAL                        | 1.2 EDIFICACION ABIERTA         | 4.3 MILITAR             | DENOMINACION                           |
| D - NUCLEO RURAL EXISTENTE DE RECIENTE FORMACION. | SNU - SUELO NO URBANIZABLE             | PAU - PROGRAMA DE ACTUACION URBANISTICA  | 1.3 EDIFICACION UNIFAMILIAR     | 4.4 ESCUELO             | TIPO DE NUCLEO                         |
|   | SNUG - COMUN                           | PE - PLAN ESPECIAL                       | 2.1 CENTRO DE DESTINO DE BARRIO | 4.5 OTRAS INSTITUCIONES | PLANEAMIENTO DE DESARROLLO (LIV, PERI) |
|   | SNUI - COSTAS                          | PEMM - PLAN ESPECIAL DE MEJORA DEL MEDIO | 2.2 INDUSTRIA                   |                         | TIPO DE NUCLEO                         |
|   | SNUS - RIOS Y JERQUERAS                |  | 2.3 INDUSTRIA EQUIPAMIENTOS     |                         | CLASIFICACION                          |
|   | SNUS - ENHALSES                        |  | 2.4 VERDES Y LIBRES             |                         | PLANEAMIENTO DE DESARROLLO             |
|   | SNUS - PAINAJE Y MASAS FORESTALES      |  | 2.5 DEPORTIVO                   |                         | Nº DE ORDEN                            |
|   | SNUS - AGRICOLA                        |  | 2.6 CULTURAL Y SOCIAL           |                         | APLICACION DIRECTA DE ORDENANZA        |
|   | SNUS - VIAS                            |  |                                 |                         | USO                                    |
|   | SNUS - ARQUEOLOGICO                    |  |                                 |                         | TIPO                                   |
|   |  |  |                                 |                         | GRADO                                  |

EL DIRECTOR TECNICO LUIS LARA RUBIO

MINISTERIO DE FOMENTO PUERTOS DEL ESTADO AUTORIDAD PORTUARIA DE VIGO

JEFE DE DEPARTAMENTO DE EXPLOTACION JOAQUIN COLUNGA PEREZ

INFORMACION PLAN GENERAL

PLANO 2  
 HOJA 7

FEBRERO DE 1997

ESCALA 1:4000