


Vigo, 16 ABR 1988

O SECRETARIO DE PRESIDENCIA,

Asdo.: Fco. Javier García Martínez

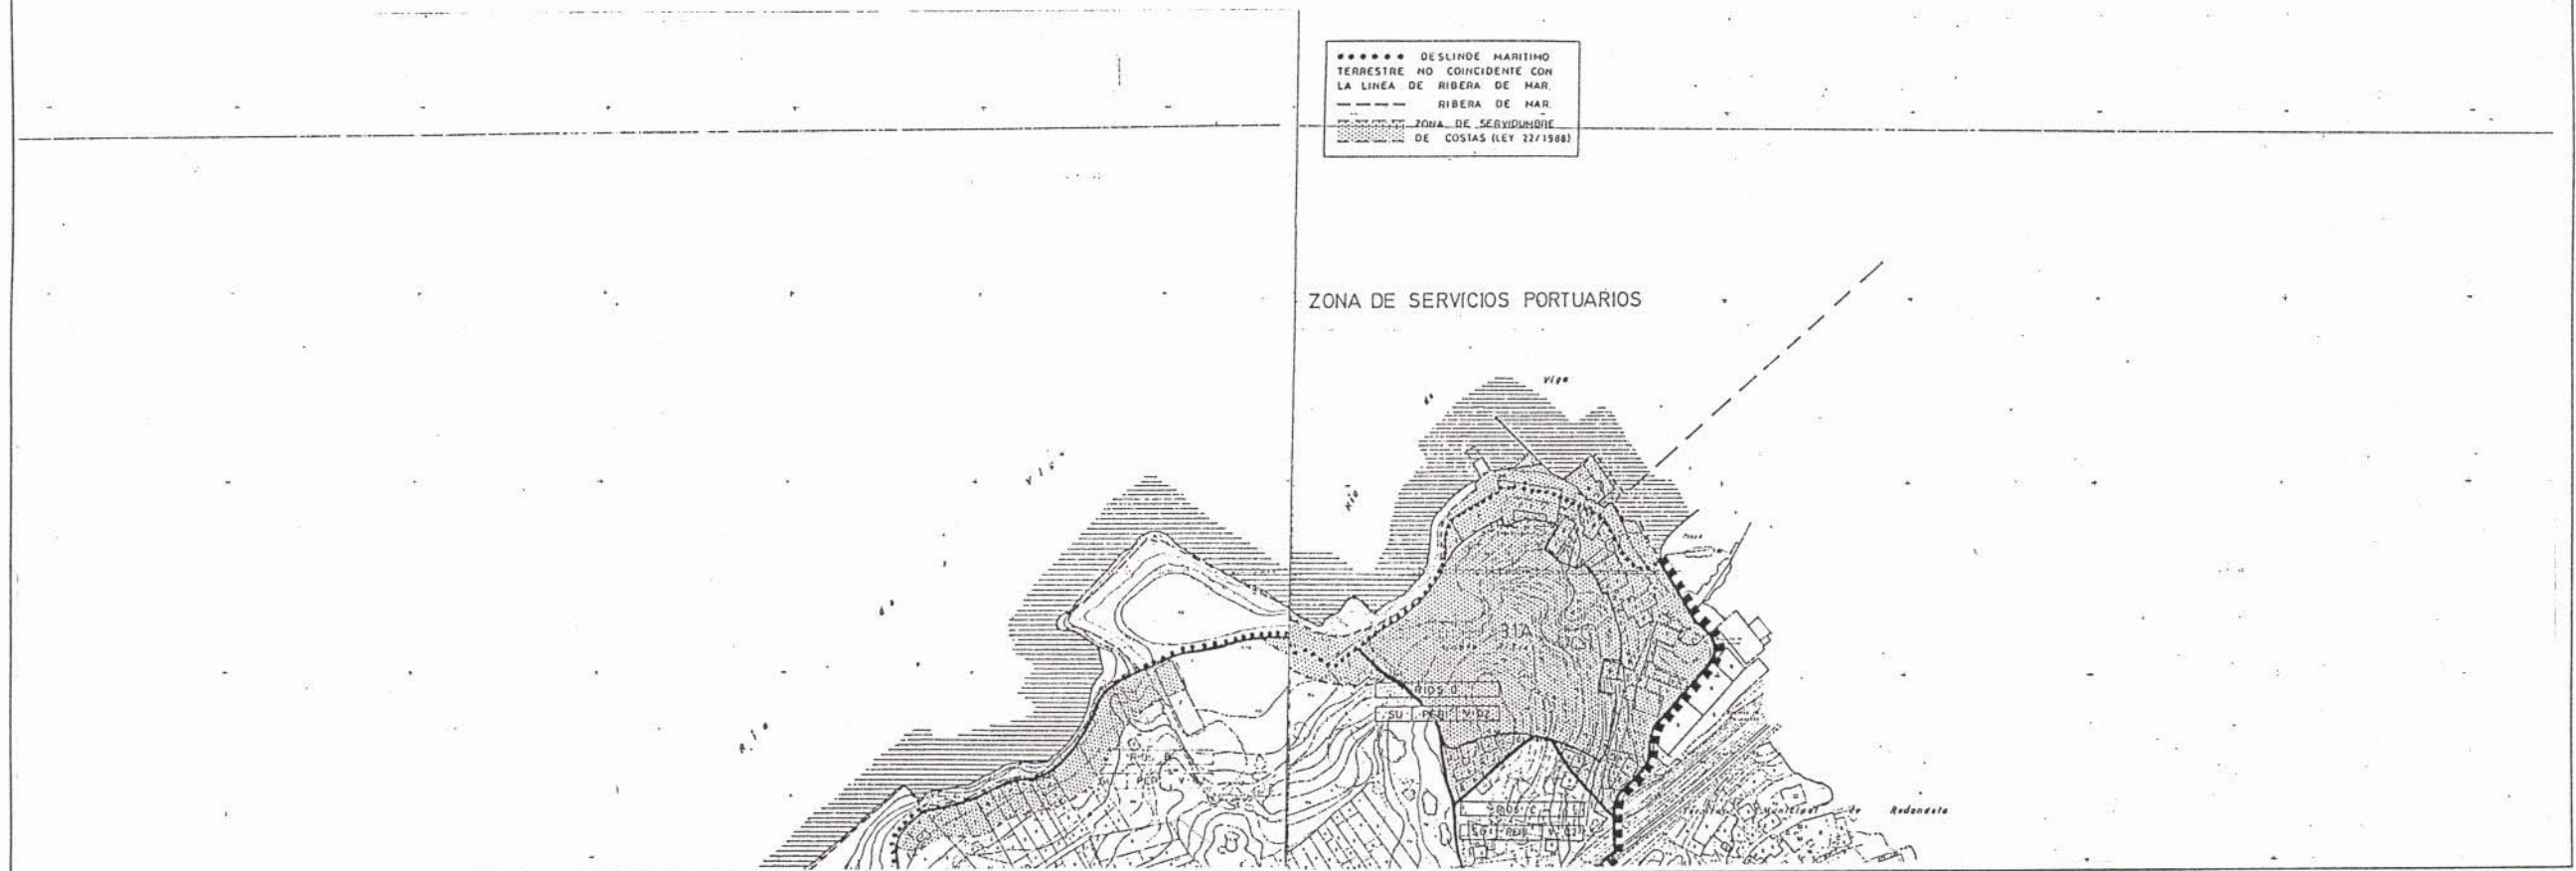

TIPOS NUCLEOS	CLASIFICACION DE SUELOS	PLANEAMIENTOS DE DESARROLLO	ORDENANZAS	OTROS SERVICIOS	LOCALIZACION DE NUCLEO
A - NUCLEO URBANO EXISTENTE	SU - SUELO URBANO	UA - UNIDAD DE ACTUACION	RESIDENCIAL	4.1 PORTUARIO	SE 10
B - NUCLEO DE NUEVA CREACION	SUP - SUELO URBANIZABLE	PERI - PLAN ESPECIAL DE REFORMA INTERIOR	1.1 EDIFICACION CERRADA	4.2 FERROVIARIO	Mº DE PARROQUIA
C - NUCLEO RURAL EXISTENTE TRADICIONAL	SUNP - SUELO URBANIZABLE NO PROGRAMADO	PP - PLAN PARCIAL	1.2 EDIFICACION ABIERTA	4.3 MILITAR	Mº DE NUCLEO
D - NUCLEO RURAL EXISTENTE DE RECIENTE FORMACION.	SNU - SUELO NO URBANIZABLE	PAU - PROGRAMA DE ACTUACION URBANISTICA	1.3 EDIFICACION UNIFAMILIAR	4.4 ESCUELO	DE NOMINACION
	SNUG - COMUN	PE - PLAN ESPECIAL	1.4 TERCIARIO INDUSTRIAL	4.5 OTRAS INSTITUCIONES	TIPO DE NUCLEO
	SNUI - COSTAS	PEMM - PLAN ESPECIAL DE MEJORA DEL MEDIO	2.1 CENTRO DE DISTRITO DE BARRIO	•ELEMENTOS DE INTERES	PLANEAMIENTO DE DESARROLLO
	SNUS - RIOS Y JUNQUERAS		2.2 INDUSTRIAL		TIPO DE NUCLEO
	SNUS - ERBALES		2.3 EQUIPAMIENTOS		CLASIFICACION
	SNUS - PASEAJE Y MARAS FORESTALES		2.4 VERDES Y LIBRES		PLANEAMIENTO DE DESARROLLO
	SNUS - AGRICOLA		2.5 DEPORTIVO		Mº DE ORDEN
	SNUS - VIAS		2.6 CULTURAL Y SOCIAL		APLICACION DIRECTA DE ORDENANZA
	SNUS - ARQUEOLOGICO				USO
					TIPO
					GRADO

EL DIRECTOR TECNICO
LUIS LARA RUBIDO

MINISTERIO DE FOMENTO
PUERTOS DEL ESTADO
AUTORIDAD PORTUARIA DE VIGO

JEFE DE DEPARTAMENTO DE EXPLOTACION
JOAQUIN COLUNGA PEREZ

INFORMACION
PLAN GENERAL

PLANO 2
HOJA 10