



Este documento forma parte do expediente n.º  
 -4332/411-  
 aprobado DEFINITIVAMENTE con esta data  
 Vigo, 16 ABR 1997  
 O SECRETARIO DA XERENCIA,

Asdo.: Fco. Javier García Martínez

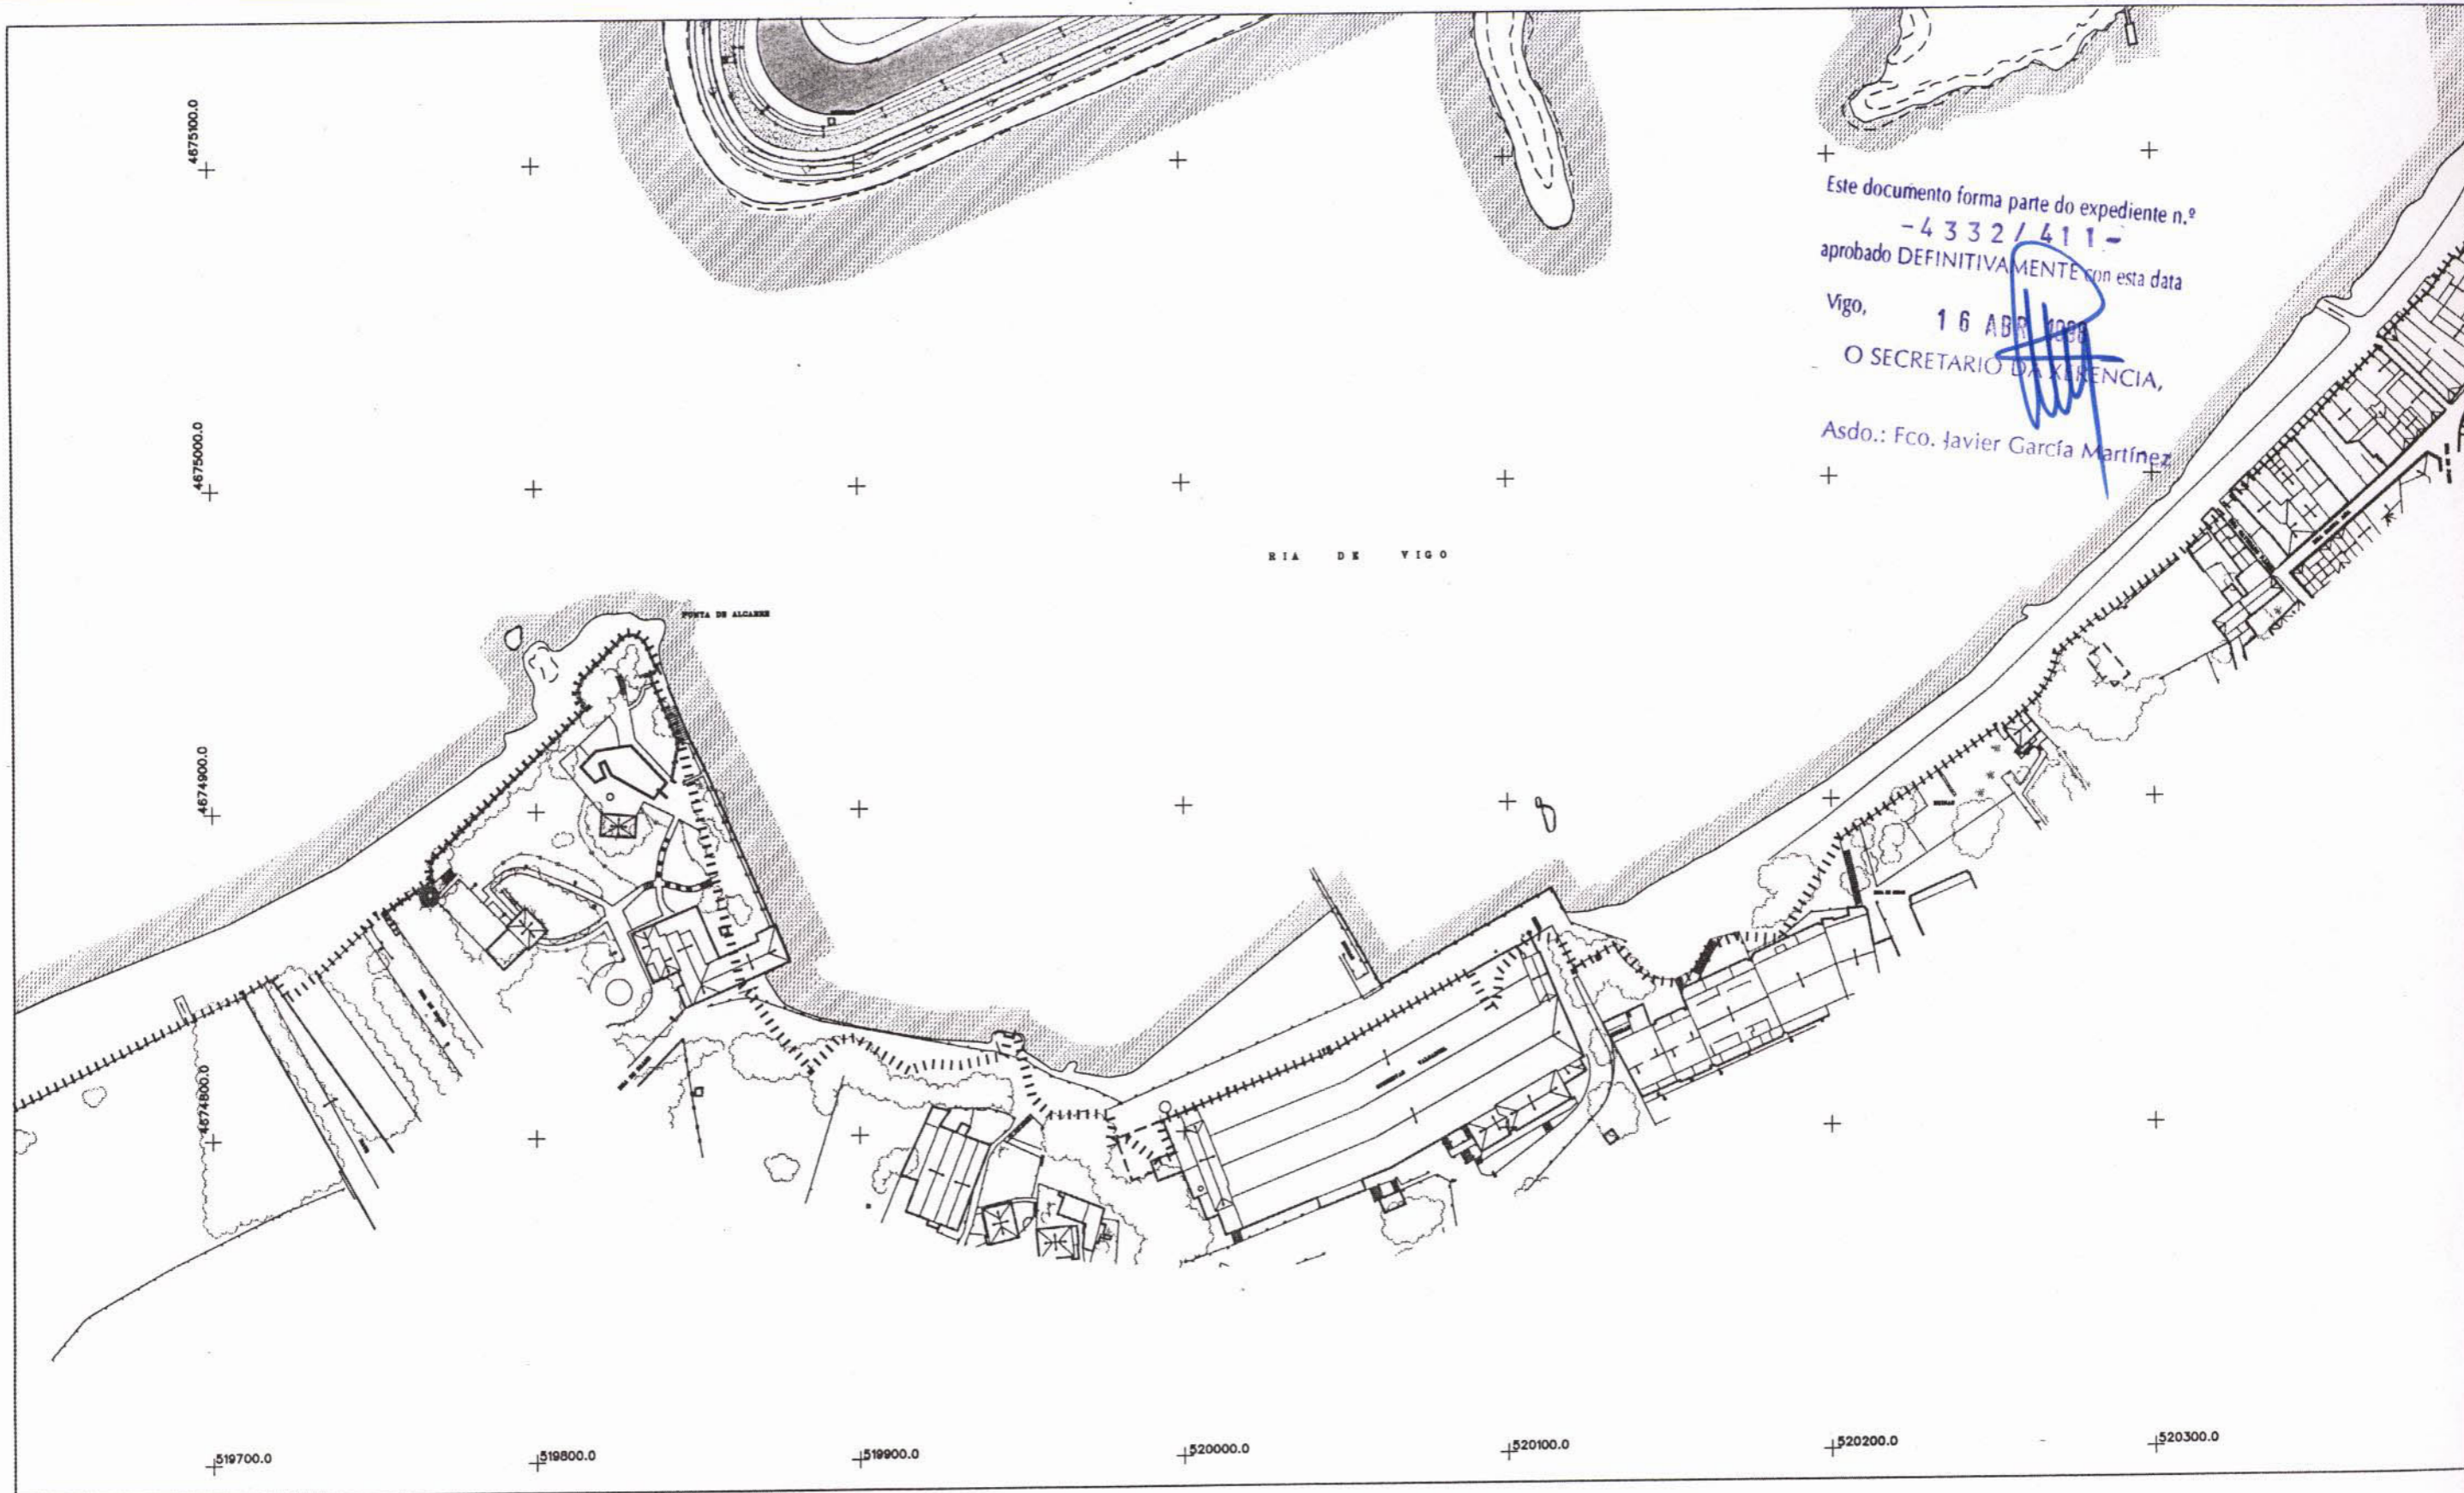

- ..... LINEA LIMITE DE LA ZONA DE SERVICIO TERRESTRE DEL PUERTO DE VIGO
- FERROCARRIL
- - - - ESTACIONAMIENTO DE USO PUBLICO
- ⓔ ESTACIONAMIENTO DE USO PUBLICO
- - - - ESTACIONAMIENTO DE USO RESTRINGIDO
- ⓔR ESTACIONAMIENTO DE USO RESTRINGIDO
- ⓔC ESTACIONAMIENTO DE USO RESTRINGIDO (vehiculos pesados)
- [Pattern] VIAS DE USO PUBLICO
- [Pattern] VIAS DE USO RESTRINGIDO PRINCIPAL
- [Pattern] VIAS DE USO RESTRINGIDO SEGUNDARIO

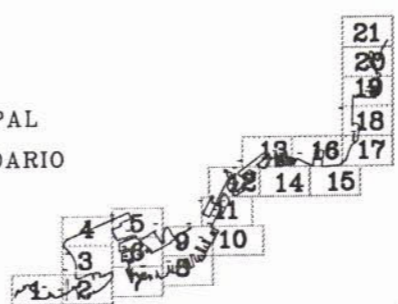

EL DIRECTOR TECNICO  
 LUIS LARA RUBIDO

MINISTERIO DE FOMENTO  
 PUERTOS DEL ESTADO  
 AUTORIDAD PORTUARIA DE VIGO

INFORMACION

JEFE DE DPTO. DE EXPLOTACION  
 JOAQUIN COLUNGA PEREZ

RED VIARIA

FEBRERO DE 1997

ESCALA 1:2000

PLANO 4  
 HOJA 2