

Este documento forma parte do expediente n.º


-4332/411-

aprobado DEFINITIVAMENTE con esta data


Vigo, 16 ABR 1998

O SECRETARIO DA AGENCIA,

Asdo.: Fco. Javier Garcia Martínez

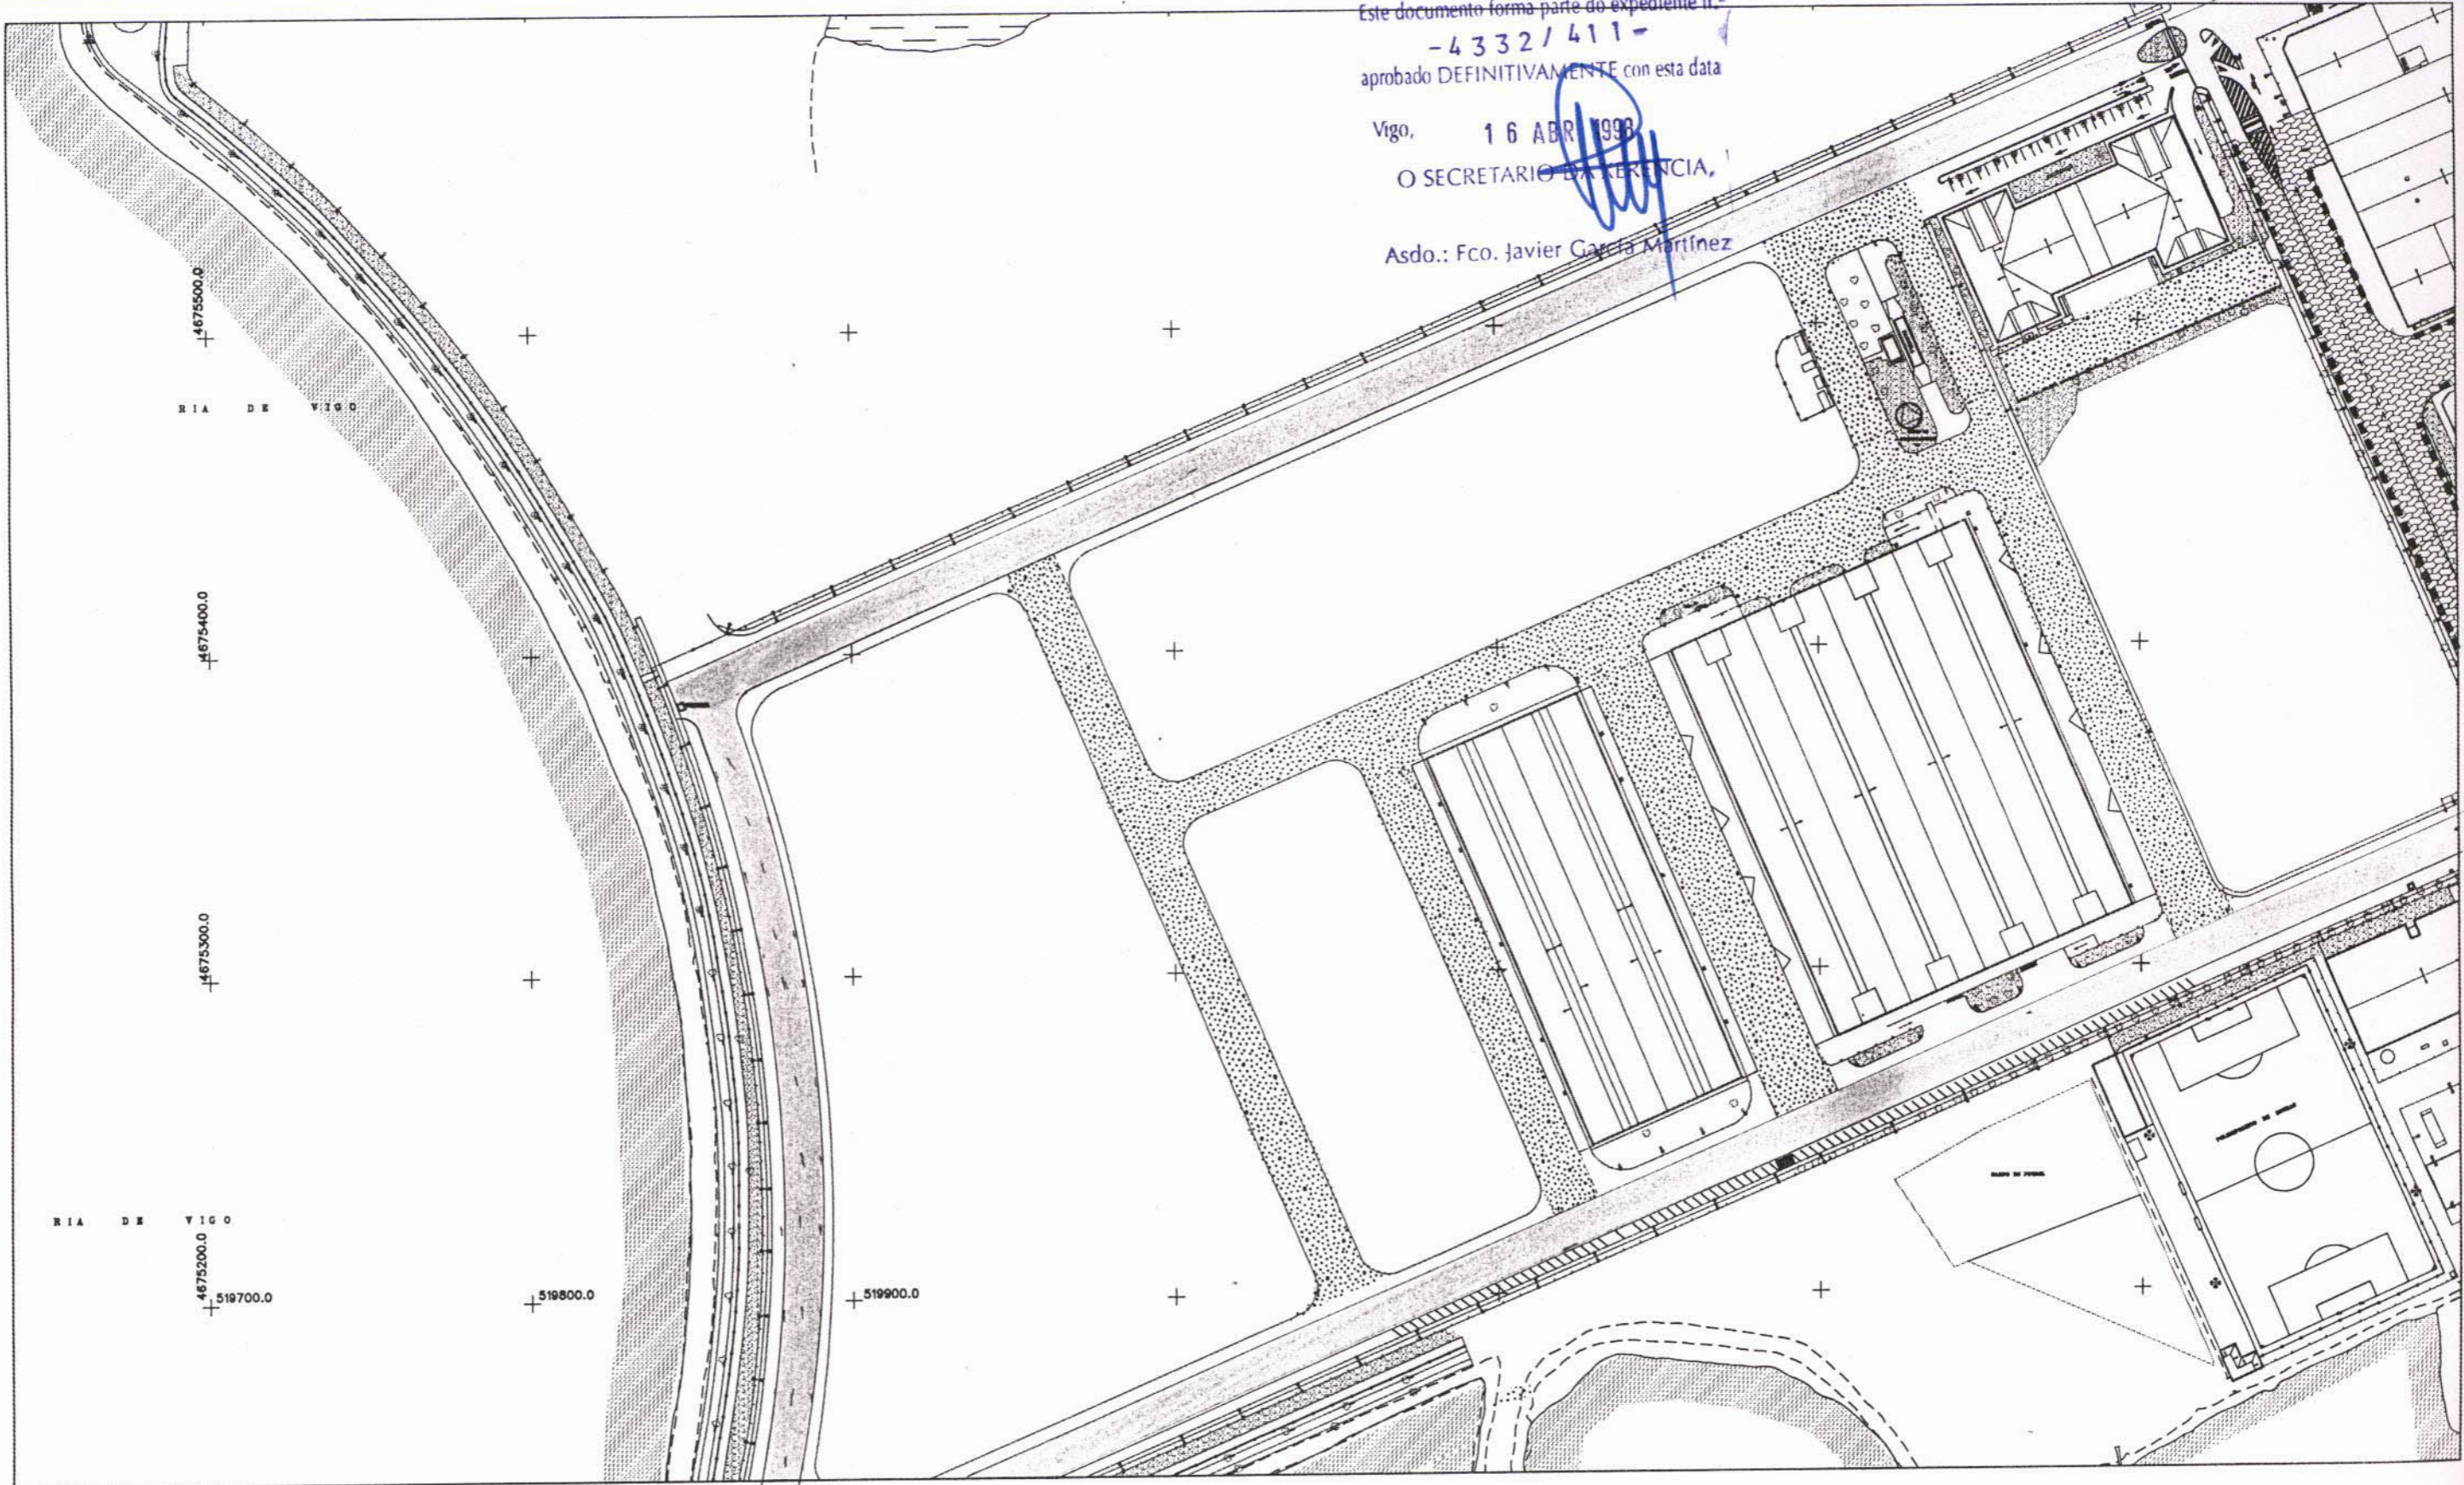

- LINEA LIMITE DE LA ZONA DE SERVICIO TERRESTRE DEL PUERTO DE VIGO
- FERROCARRIL
- - - - ESTACIONAMIENTO DE USO PUBLICO
- (E) ESTACIONAMIENTO DE USO PUBLICO
- - - - ESTACIONAMIENTO DE USO RESTRINGIDO
- (ER) ESTACIONAMIENTO DE USO RESTRINGIDO
- (PC) ESTACIONAMIENTO DE USO RESTRINGIDO (vehiculos pesados)
- [Hatched pattern] VIAS DE USO PUBLICO
- [Dotted pattern] VIAS DE USO RESTRINGIDO PRINCIPAL
- [Cross-hatched pattern] VIAS DE USO RESTRINGIDO SEGUNDARIO

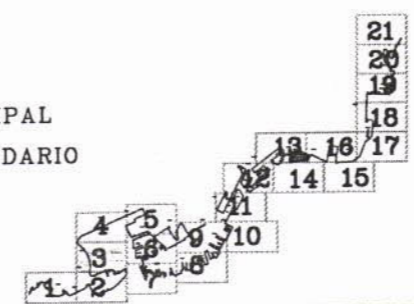

EL DIRECTOR TECNICO
LUIS LARA RUBIDO

MINISTERIO DE FOMENTO
PUERTOS DEL ESTADO

AUTORIDAD PORTUARIA DE VIGO

INFORMACION

JEFE DE DPTO. DE EXPLOTACION
JOAQUIN COLUNGA PEREZ

RED VIARIA

FEBRERO DE 1997

ESCALA 1:2000

PLANO 4
HOJA 3