


Este documento forma parte do expediente n.º  
 - 4 3 3 2 / 4 1 1 -  
 aprobado DEFINITIVAMENTE con esta data  
 Vigo, 16 MAR 1997  
 O SECRETARIO DE PRECENCIA,  
 Asdo.: Fco. Javier García Martínez

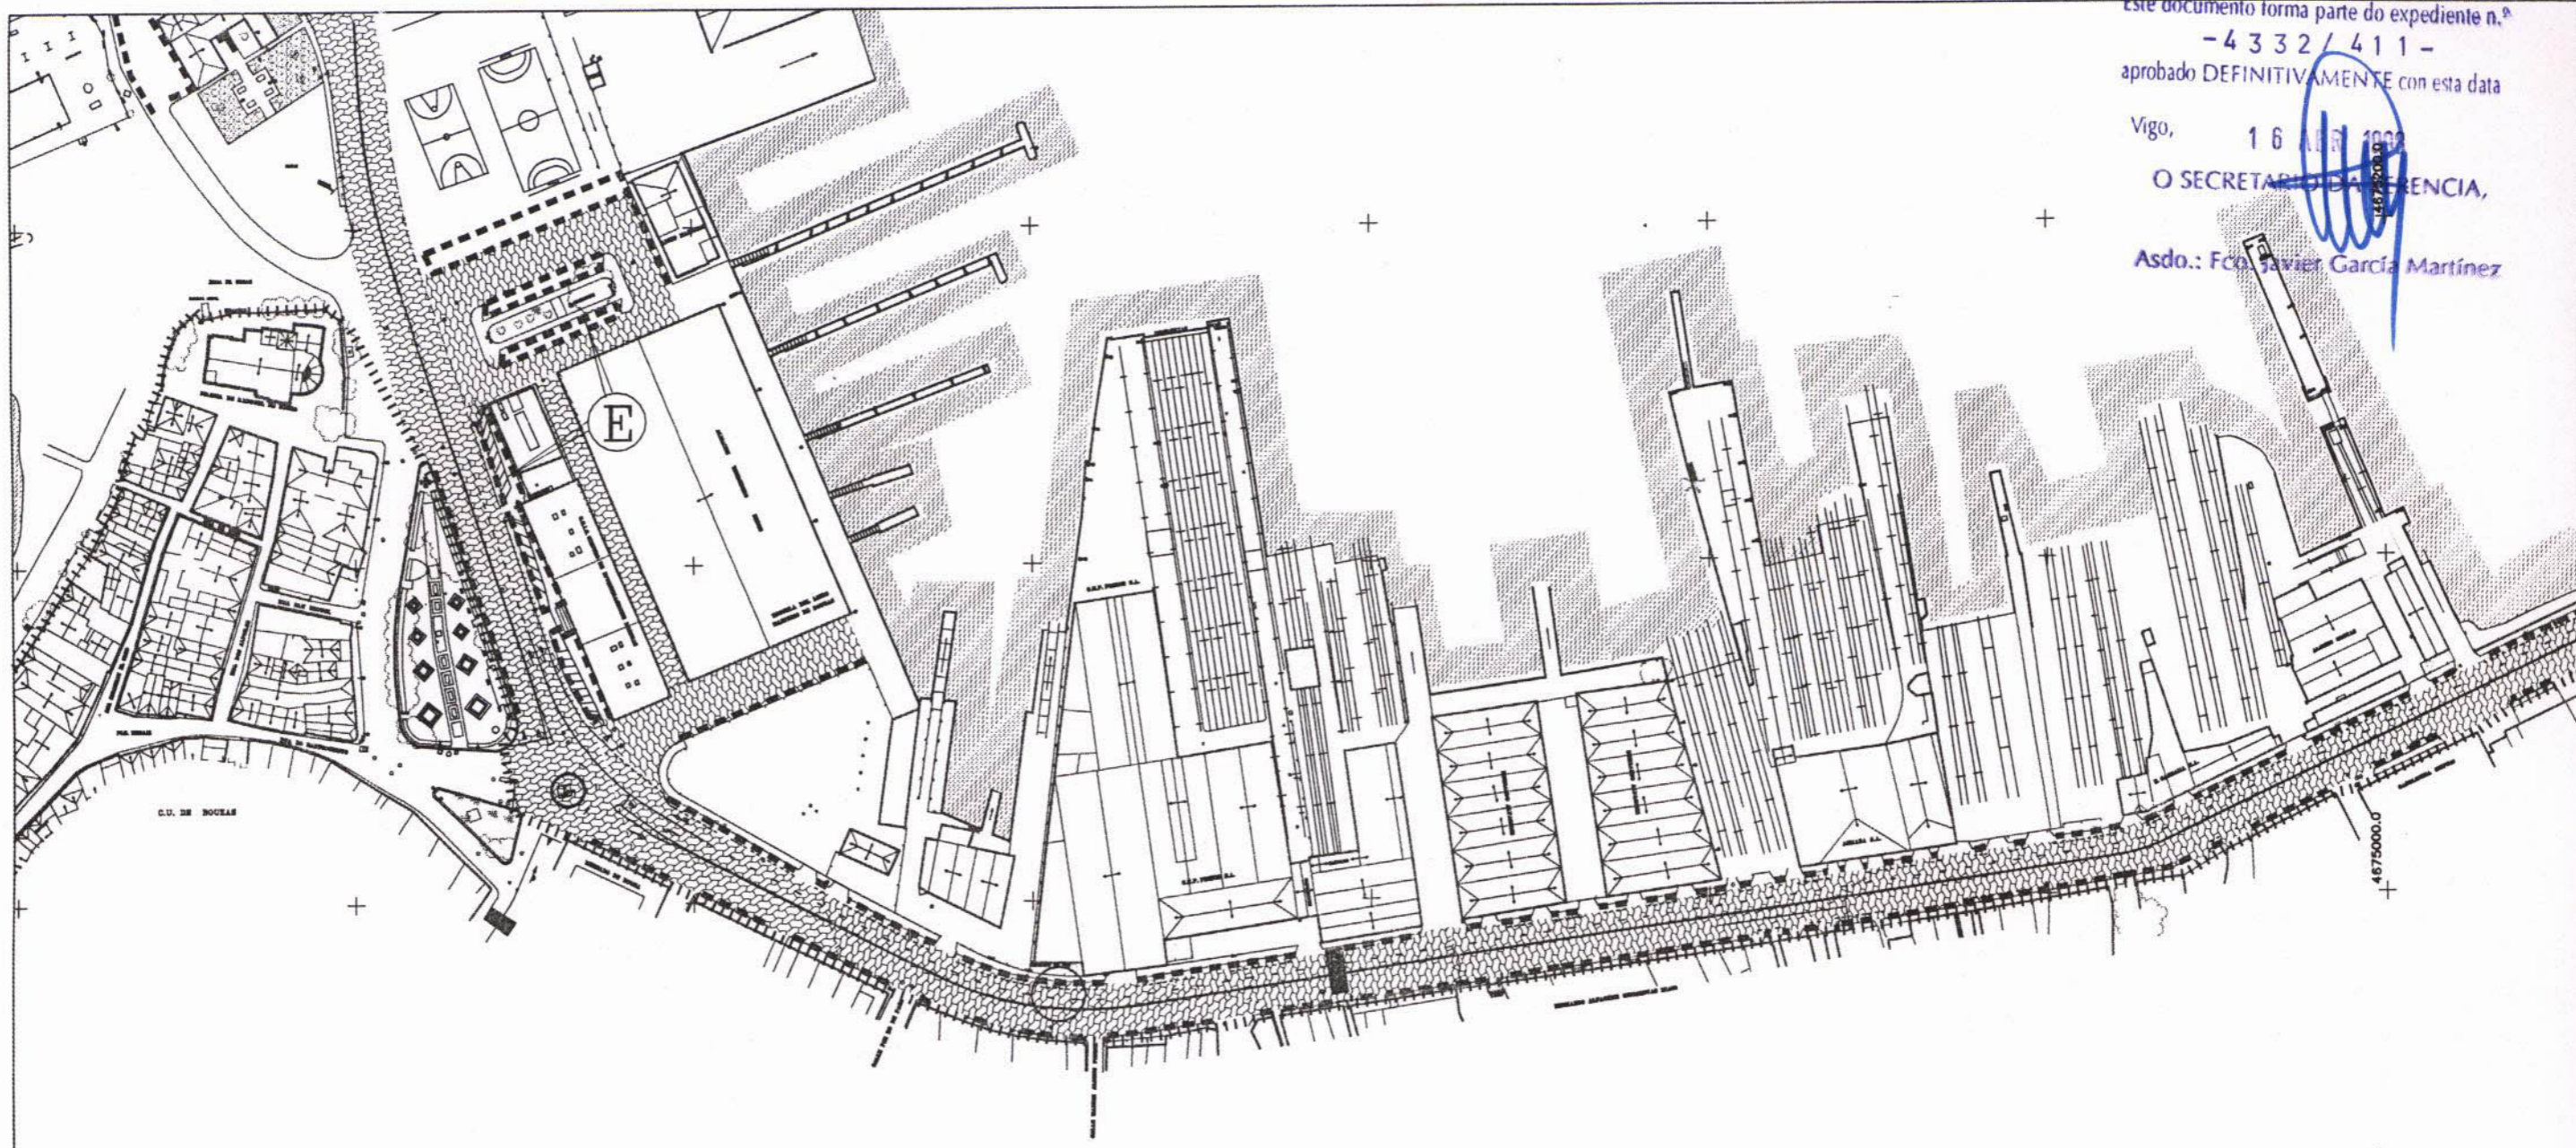

4674900.0  
 520400.0  
 520500.0  
 520600.0  
 520700.0  
 520800.0  
 520900.0  
 521000.0  
 521100.0  
 4675000.0

- ..... LINEA LIMITE DE LA ZONA DE SERVICIO TERRESTRE DEL PUERTO DE VIGO
- FERROCARRIL
- ESTACIONAMIENTO DE USO PUBLICO
- ⓔ ESTACIONAMIENTO DE USO PUBLICO
- ESTACIONAMIENTO DE USO RESTRINGIDO
- ⓔR ESTACIONAMIENTO DE USO RESTRINGIDO
- ⓔC ESTACIONAMIENTO DE USO RESTRINGIDO (vehiculos pesados)
- ▨ VIAS DE USO PUBLICO
- ▨ VIAS DE USO RESTRINGIDO PRINCIPAL
- ▨ VIAS DE USO RESTRINGIDO SEGUNDARIO

21  
 20  
 19  
 18  
 17  
 16  
 15  
 14  
 13  
 12  
 11  
 10  
 9  
 8  
 7  
 6  
 5  
 4  
 3  
 2  
 1

EL DIRECTOR TECNICO  
 LUIS LARA RUBIDO  
 Jefe de Dpto. de Explotacion  
 JOAQUIN COLUNGA PEREZ



MINISTERIO DE FOMENTO  
 PUERTOS DEL ESTADO  
 AUTORIDAD PORTUARIA DE VIGO  
 INFORMACION  
 RED VIARIA  
 PLANO 4  
 HOJA 7  
 FEBRERO DE 1997  
 ESCALA 1:2000