


Este documento forma parte do expediente n.º
- 4 3 3 2 / 4 1 1 -

aprobado DEFINITIVAMENTE con esta data

Vigo, 16 ABR. 1997

O SECRETARIO DE AERENCIA,

Asdo.: Fco. Javier García Martínez

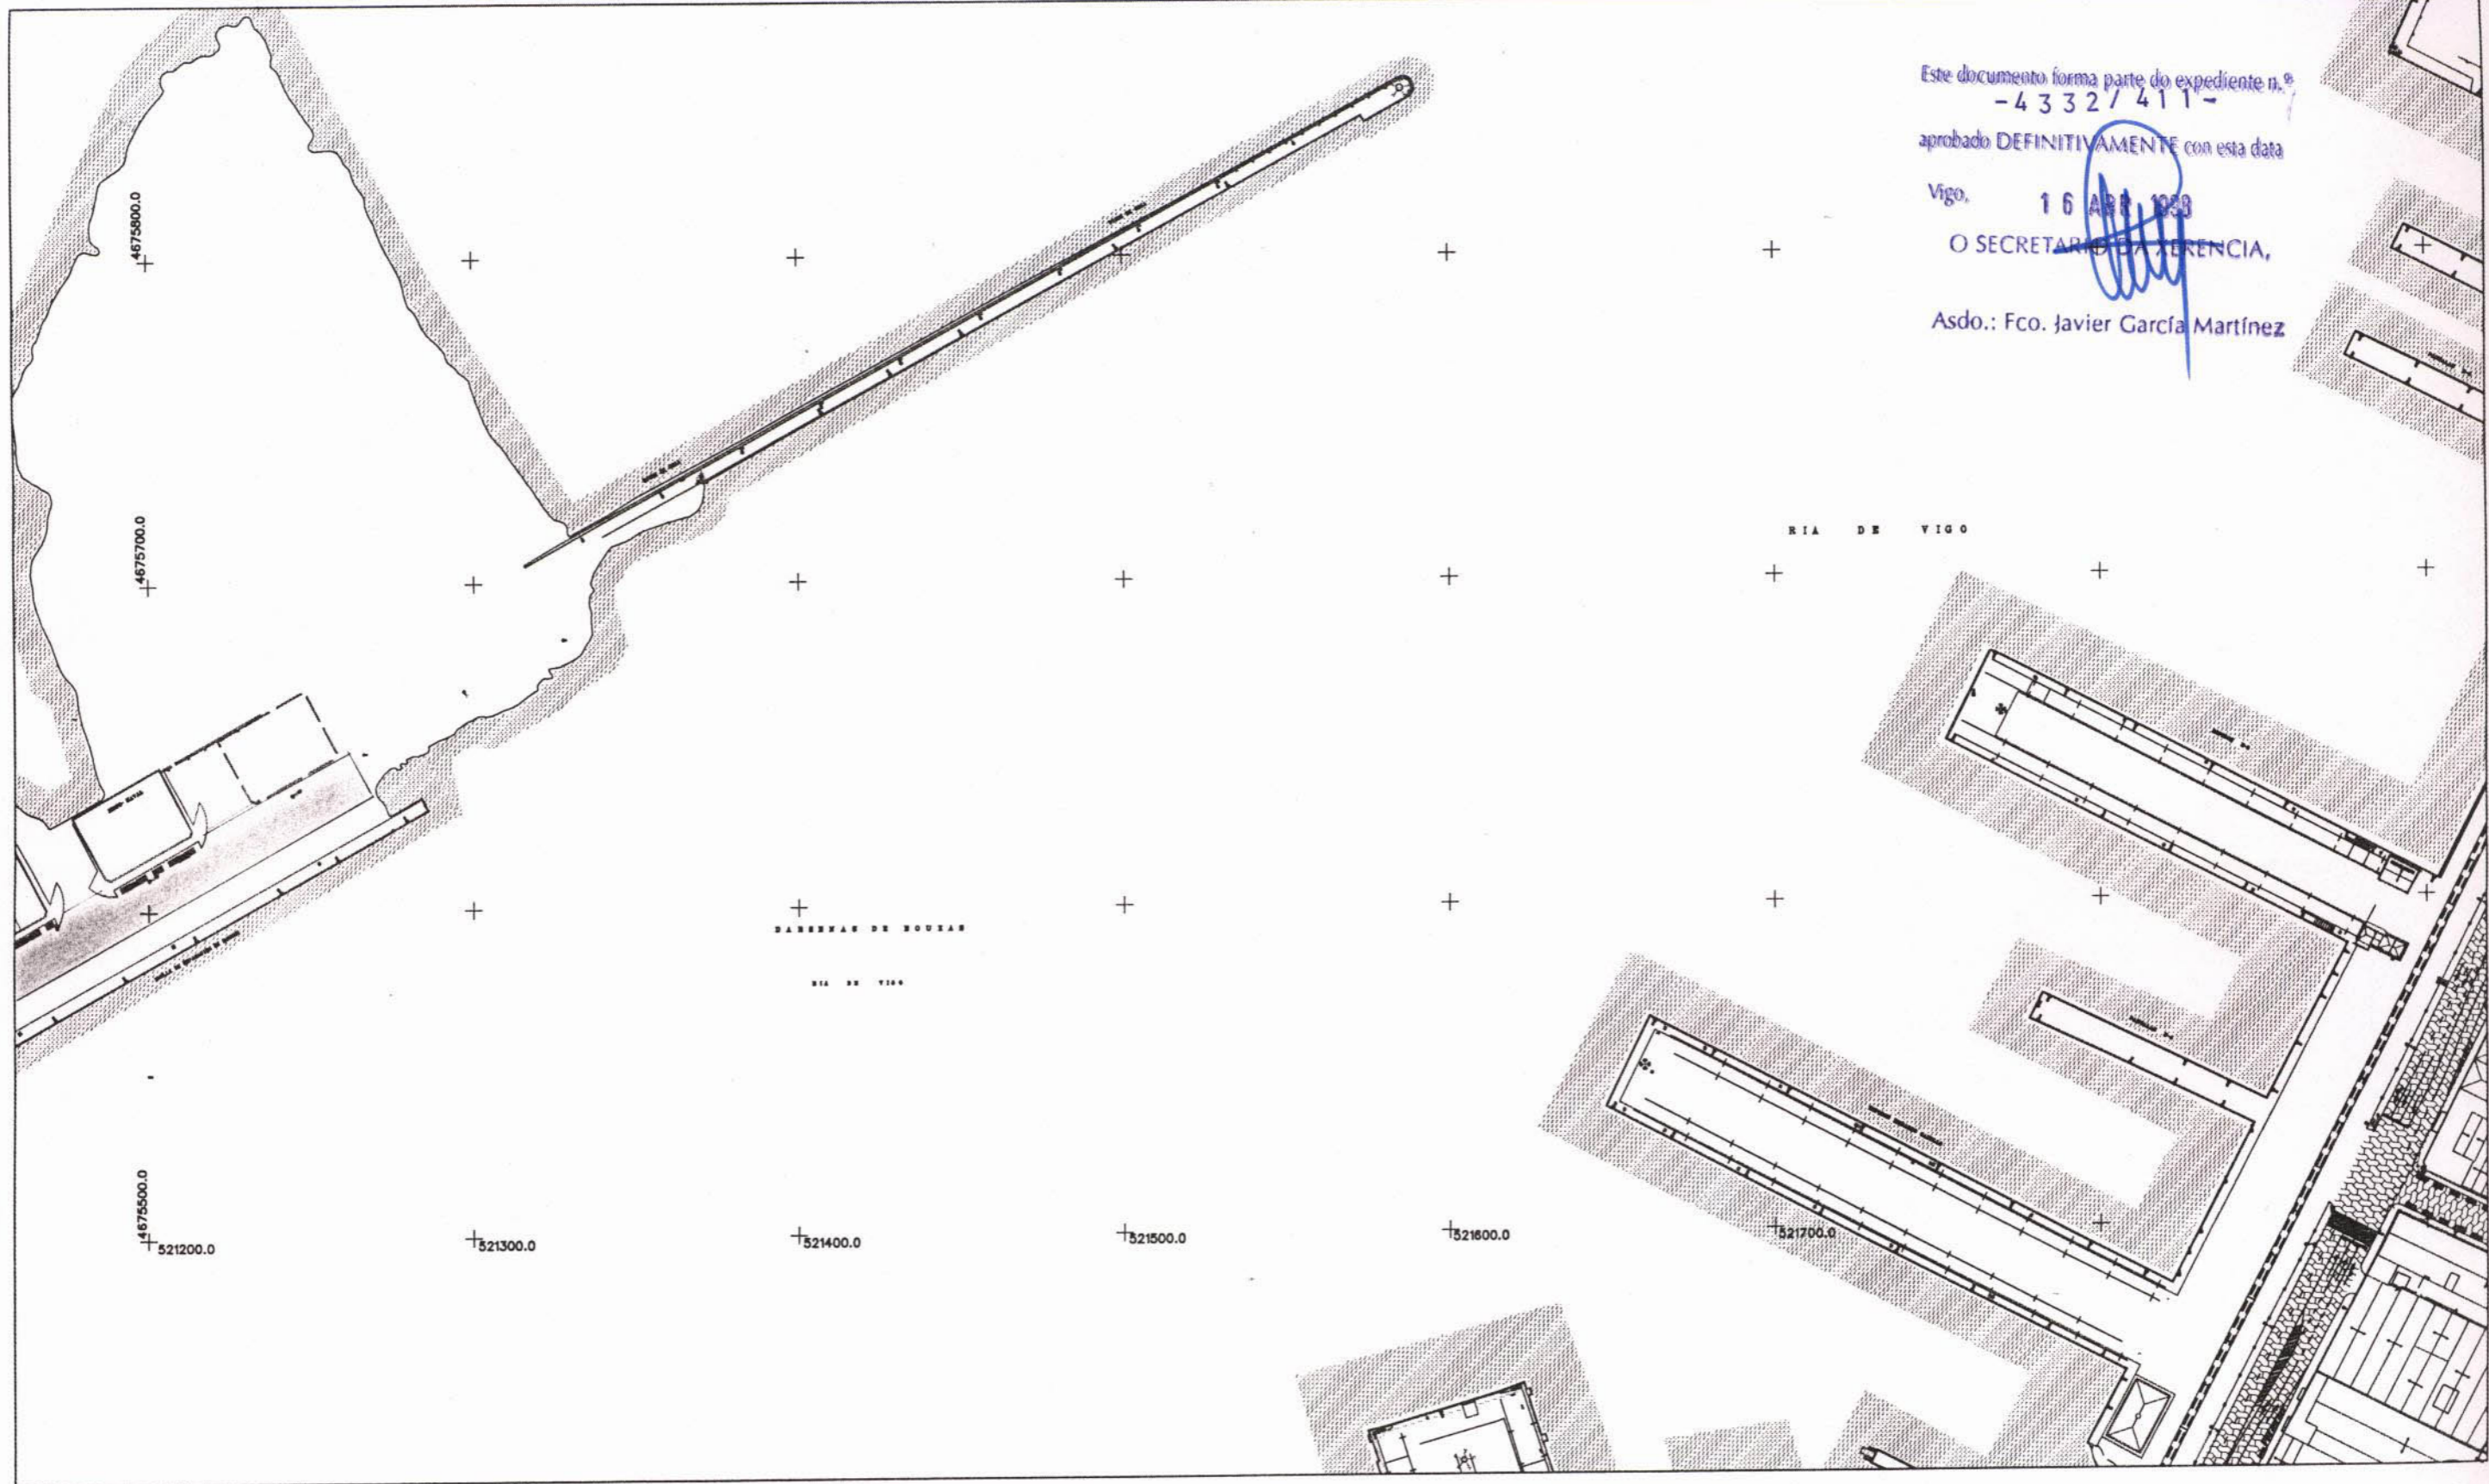

..... LINEA LIMITE DE LA ZONA DE SERVICIO TERRESTRE DEL PUERTO DE VIGO

———— FERROCARRIL

- - - - - ESTACIONAMIENTO DE USO PUBLICO

(E) ESTACIONAMIENTO DE USO PUBLICO

- - - - - ESTACIONAMIENTO DE USO RESTRINGIDO


(ER) ESTACIONAMIENTO DE USO RESTRINGIDO

(PC) ESTACIONAMIENTO DE USO RESTRINGIDO (vehiculos pesados)

[Hatched pattern] VIAS DE USO PUBLICO

[Dotted pattern] VIAS DE USO RESTRINGIDO PRINCIPAL

[Cross-hatched pattern] VIAS DE USO RESTRINGIDO SEGUNDARIO

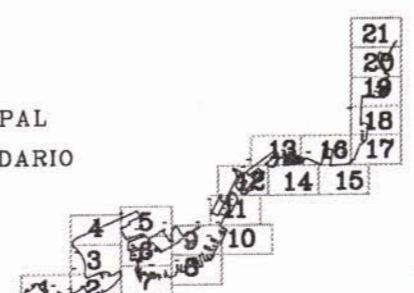

EL DIRECTOR TECNICO
LUIS LARA RUBIDO

JEFE DE DPTO. DE EXPLOTACION
JOAQUIN COLUNGA PEREZ



MINISTERIO DE FOMENTO
PUERTOS DEL ESTADO

AUTORIDAD PORTUARIA DE VIGO

INFORMACION

R E D V I A R I A

FEBRERO DE 1997

ESCALA 1:2000

PLANO 4
HOJA 9