



Este documento forma parte do expediente n.º
 - 4 3 3 2 / 4 1 1 -
 aprobado DEFINITIVAMENTE con esta data

Vigo, 16 ABR 1997
 O SECRETARIO DE AGENCIA,
 Asdo.: Fco. Javier García Martínez

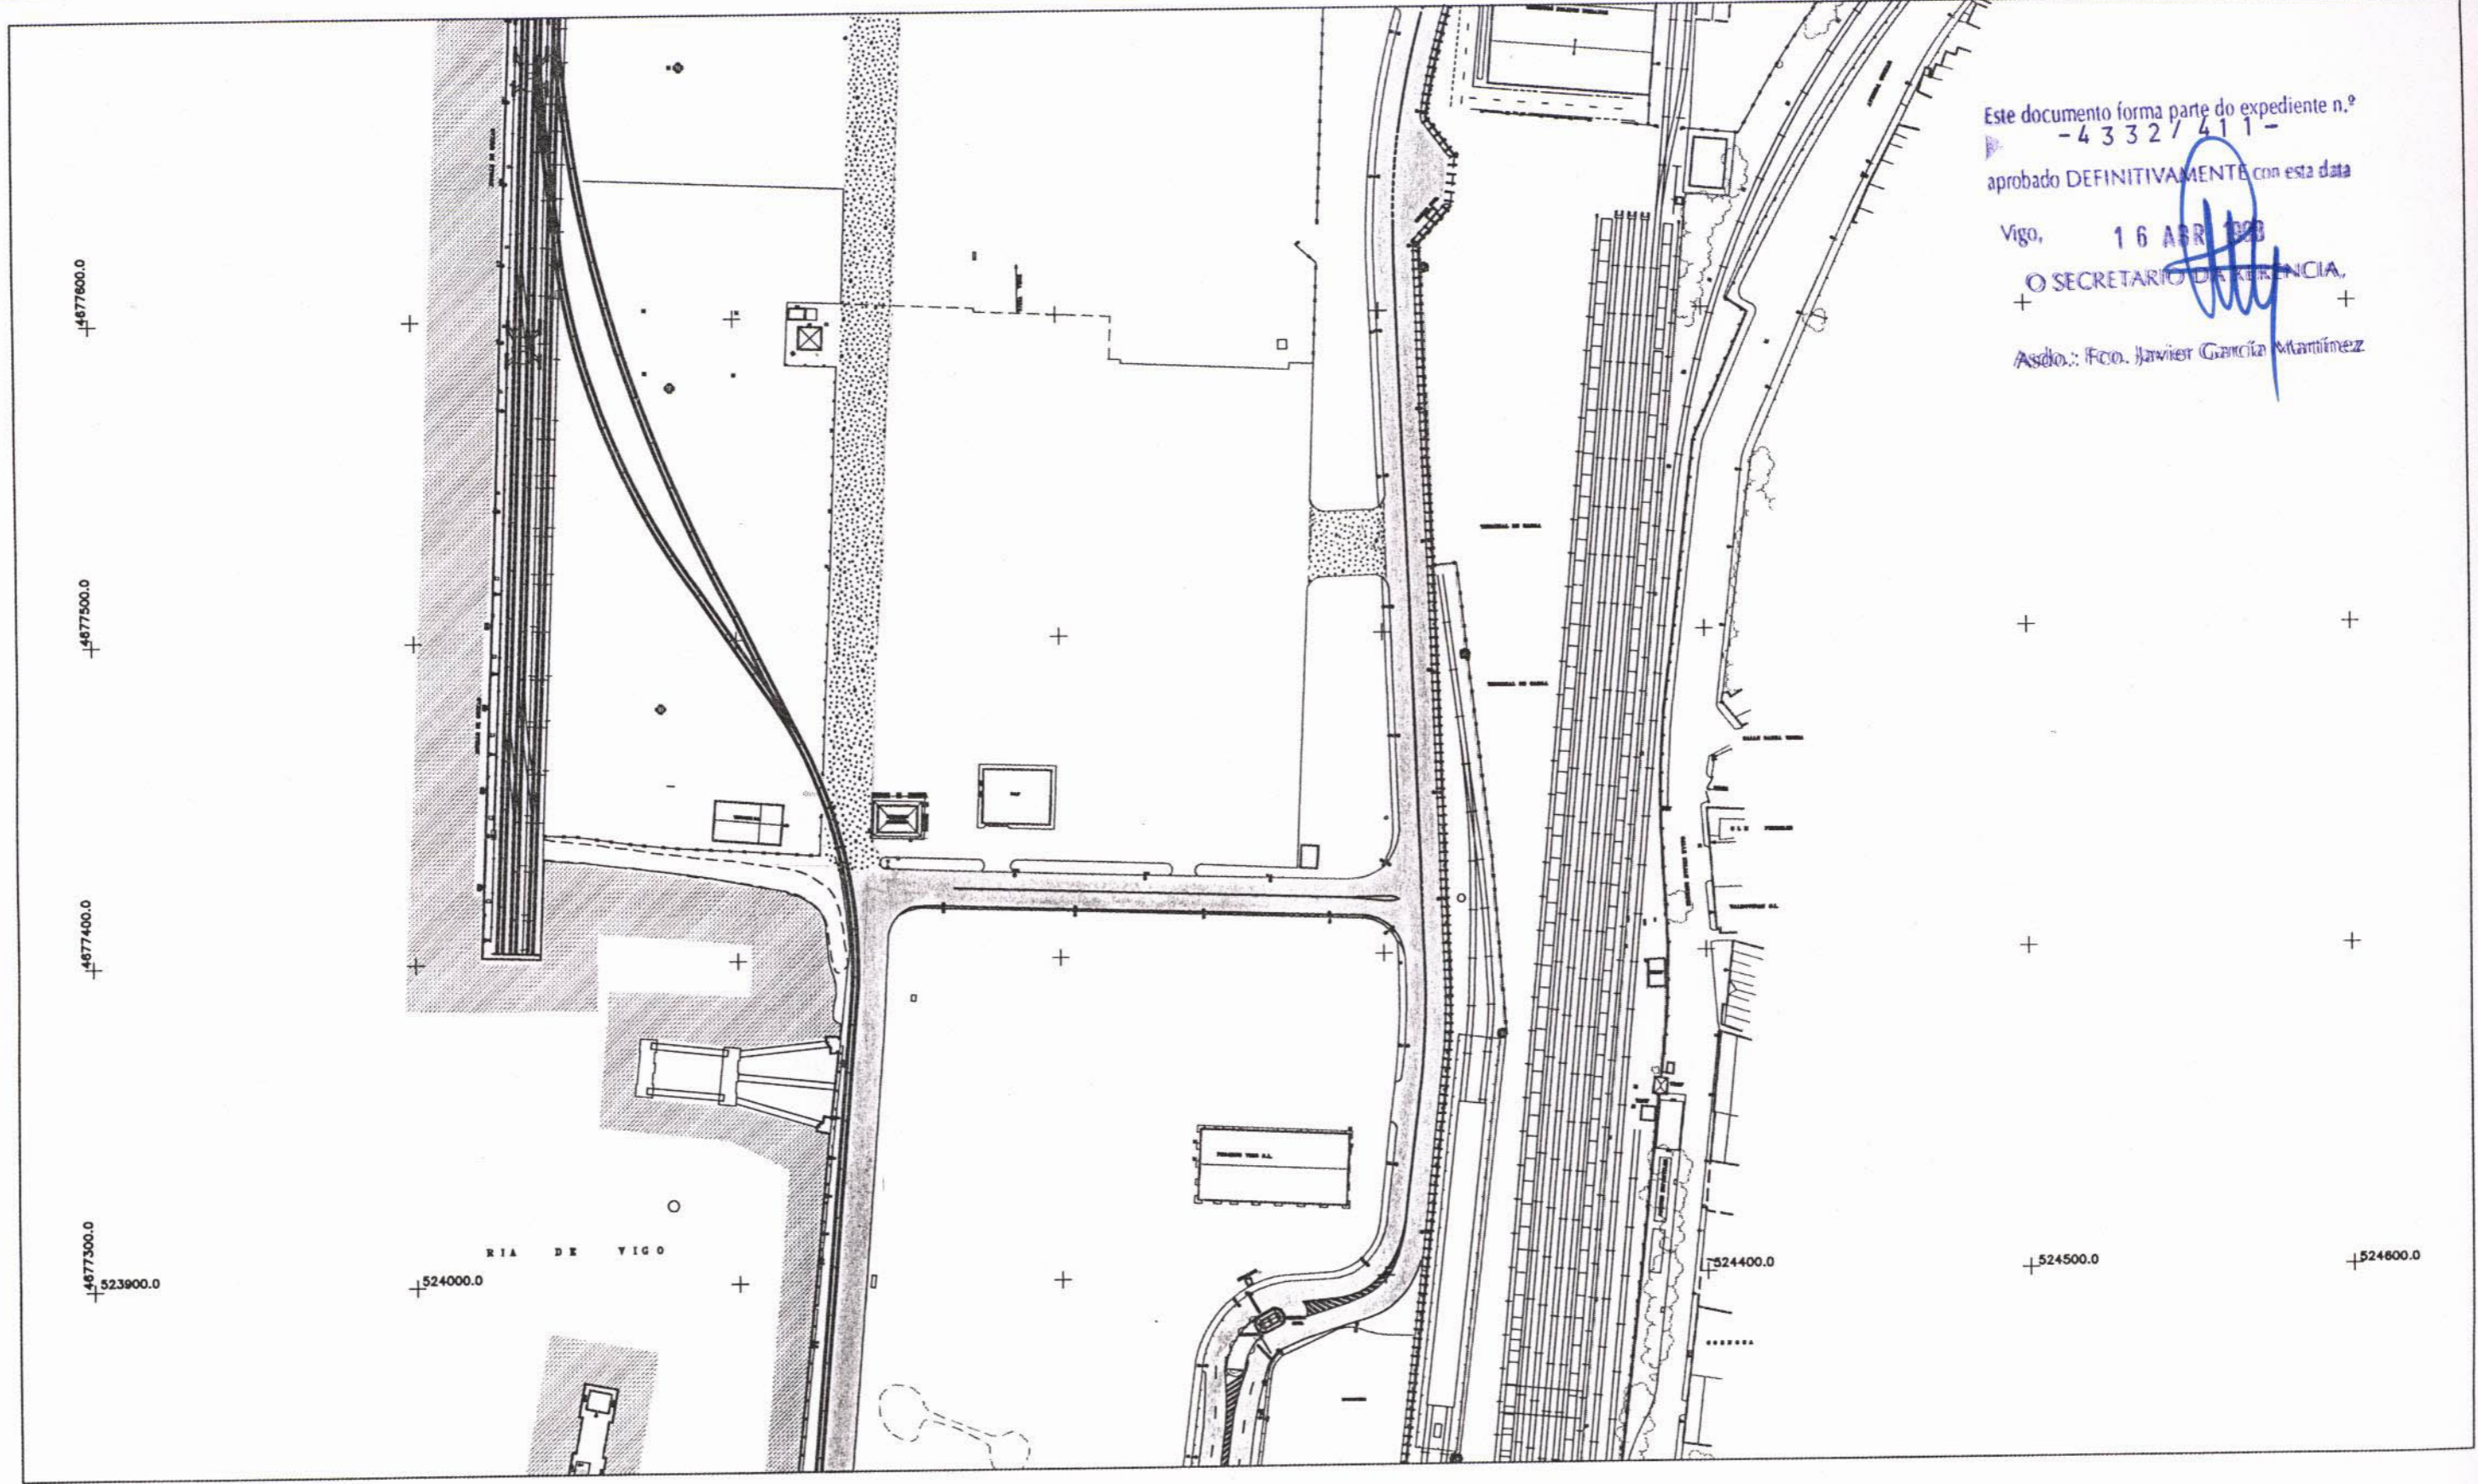

- LINEA LIMITE DE LA ZONA DE SERVICIO TERRESTRE DEL PUERTO DE VIGO
- ===== FERROCARRIL
- ESTACIONAMIENTO DE USO PUBLICO
- (E) ESTACIONAMIENTO DE USO PUBLICO
- ESTACIONAMIENTO DE USO RESTRINGIDO
- (ER) ESTACIONAMIENTO DE USO RESTRINGIDO
- (PC) ESTACIONAMIENTO DE USO RESTRINGIDO (vehiculos pesados)
- [Stippled pattern] VIA DE USO PUBLICO
- [Dotted pattern] VIA DE USO RESTRINGIDO PRINCIPAL
- [Cross-hatched pattern] VIA DE USO RESTRINGIDO SEGUNDARIA

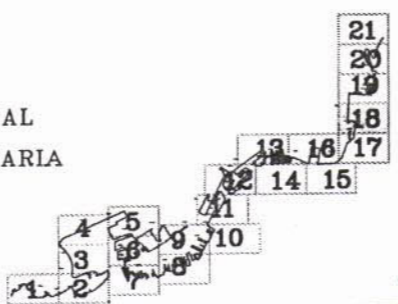

EL DIRECTOR TECNICO
 LUIS LARA RUBIDO

MINISTERIO DE FOMENTO
 PUERTOS DEL ESTADO
 AUTORIDAD PORTUARIA DE VIGO

INFORMACION

JEFE DE DPTO. DE EXPLOTACION
 JOAQUIN COLUNGA PEREZ

RED VIARIA

FEBRERO DE 1997

ESCALA 1:2000

PLANO 4
 HOJA 18