


Este documento forma parte do expediente n.º  
 + -4332/411- +  
 aprobado DEFINITIVAMENTE con esta data


Vigo, 16 ABR 1998

O SECRETARIO DE REFERENCIA,

Asdo.: Fco. Javier García Martínez

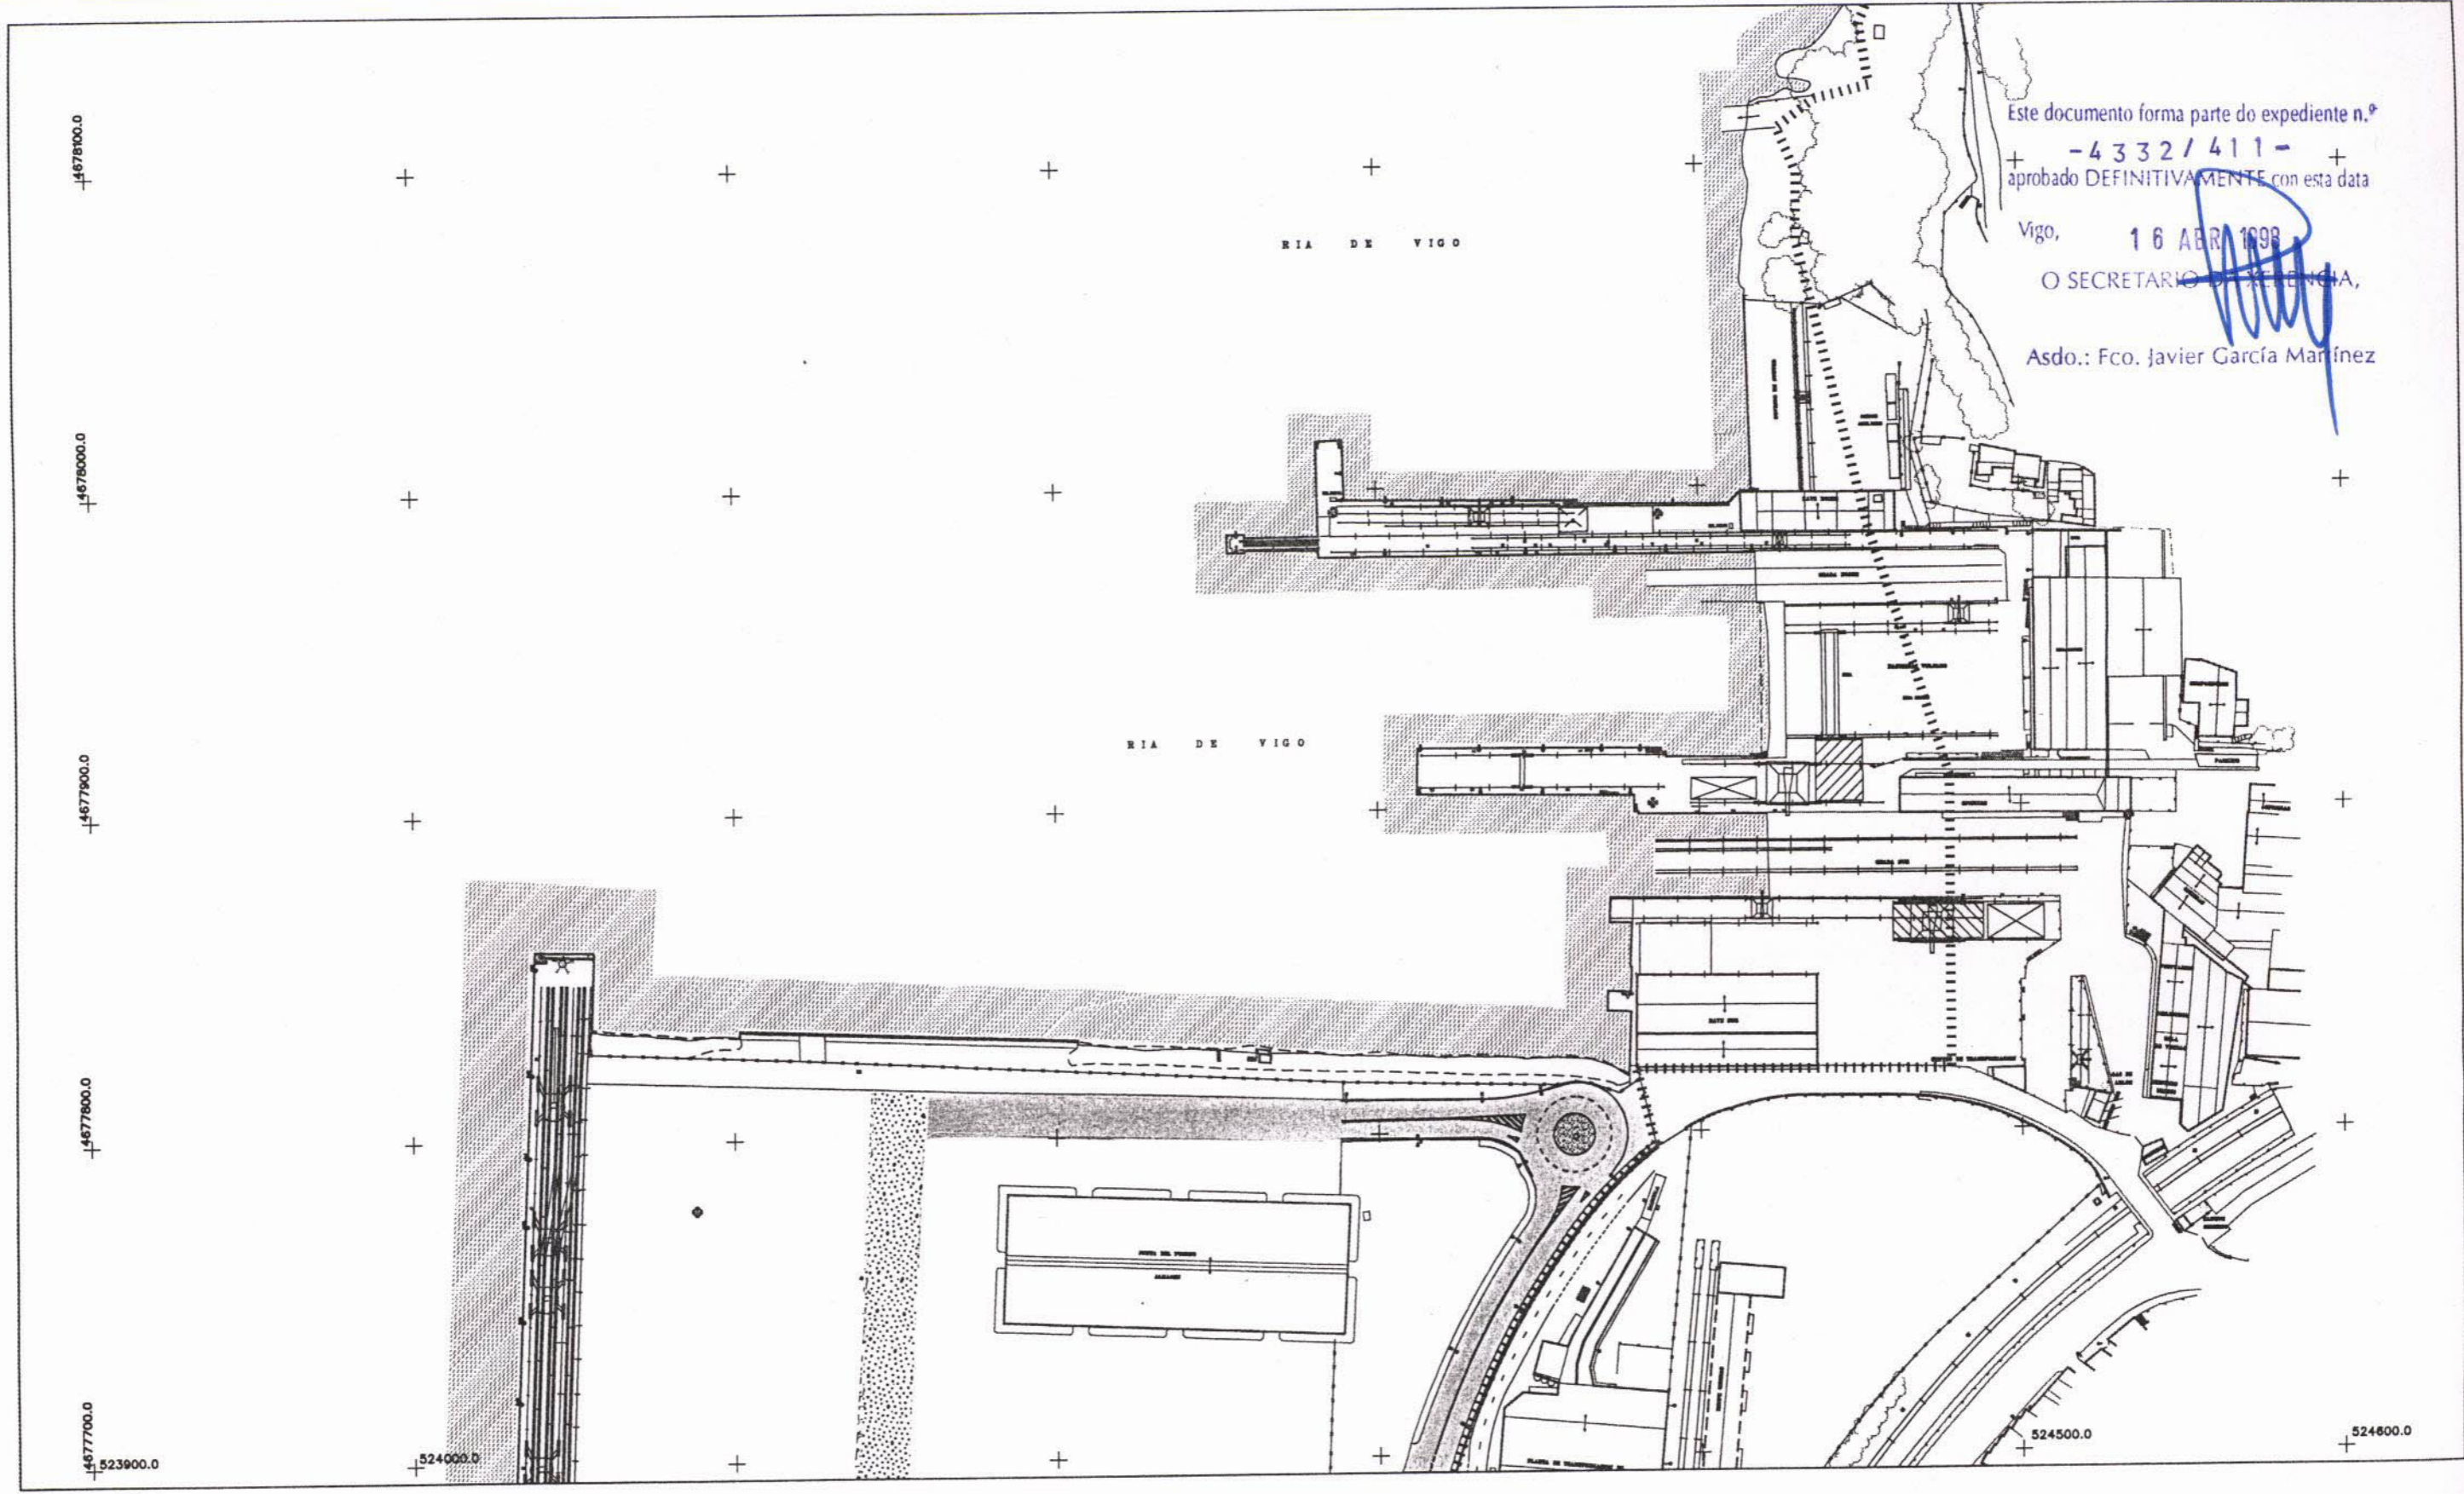

- ..... LINEA LIMITE DE LA ZONA DE SERVICIO TERRESTRE DEL PUERTO DE VIGO
- ===== FERROCARRIL
- ESTACIONAMIENTO DE USO PUBLICO
- (E) ESTACIONAMIENTO DE USO PUBLICO
- ESTACIONAMIENTO DE USO RESTRINGIDO
- (ER) ESTACIONAMIENTO DE USO RESTRINGIDO
- (PC) ESTACIONAMIENTO DE USO RESTRINGIDO (vehiculos pesados)
- [Stippled Box] VIA DE USO PUBLICO
- [White Box] VIA DE USO RESTRINGIDO PRINCIPAL
- [Dotted Box] VIA DE USO RESTRINGIDO SEGUNDARIA

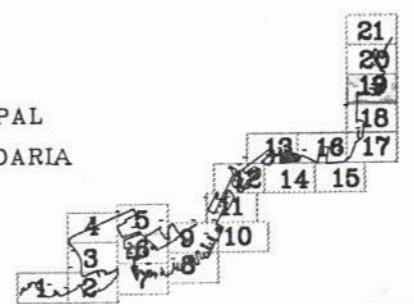

EL DIRECTOR TECNICO  
 LUIS LARA RUBIDO

JEFE DE DPTO. DE EXPLOTACION  
 JOAQUIN COLUNGA PEREZ

*Joaquín Colunga Pérez*



MINISTERIO DE FOMENTO  
 PUERTOS DEL ESTADO  
 AUTORIDAD PORTUARIA DE VIGO

INFORMACION

RED VIARIA

FEBRERO DE 1997

ESCALA 1:2000

PLANO 4  
 HOJA 19