


Este documento forma parte do expediente n.º  
 + -4332/411- +  
 aprobado DEFINITIVAMENTE con esta data


Vigo, 16 ABR 1998  
 O SECRETARIO DE AUTORIDAD PORTUARIA,

Asdo.: Fco. Javier García Martínez

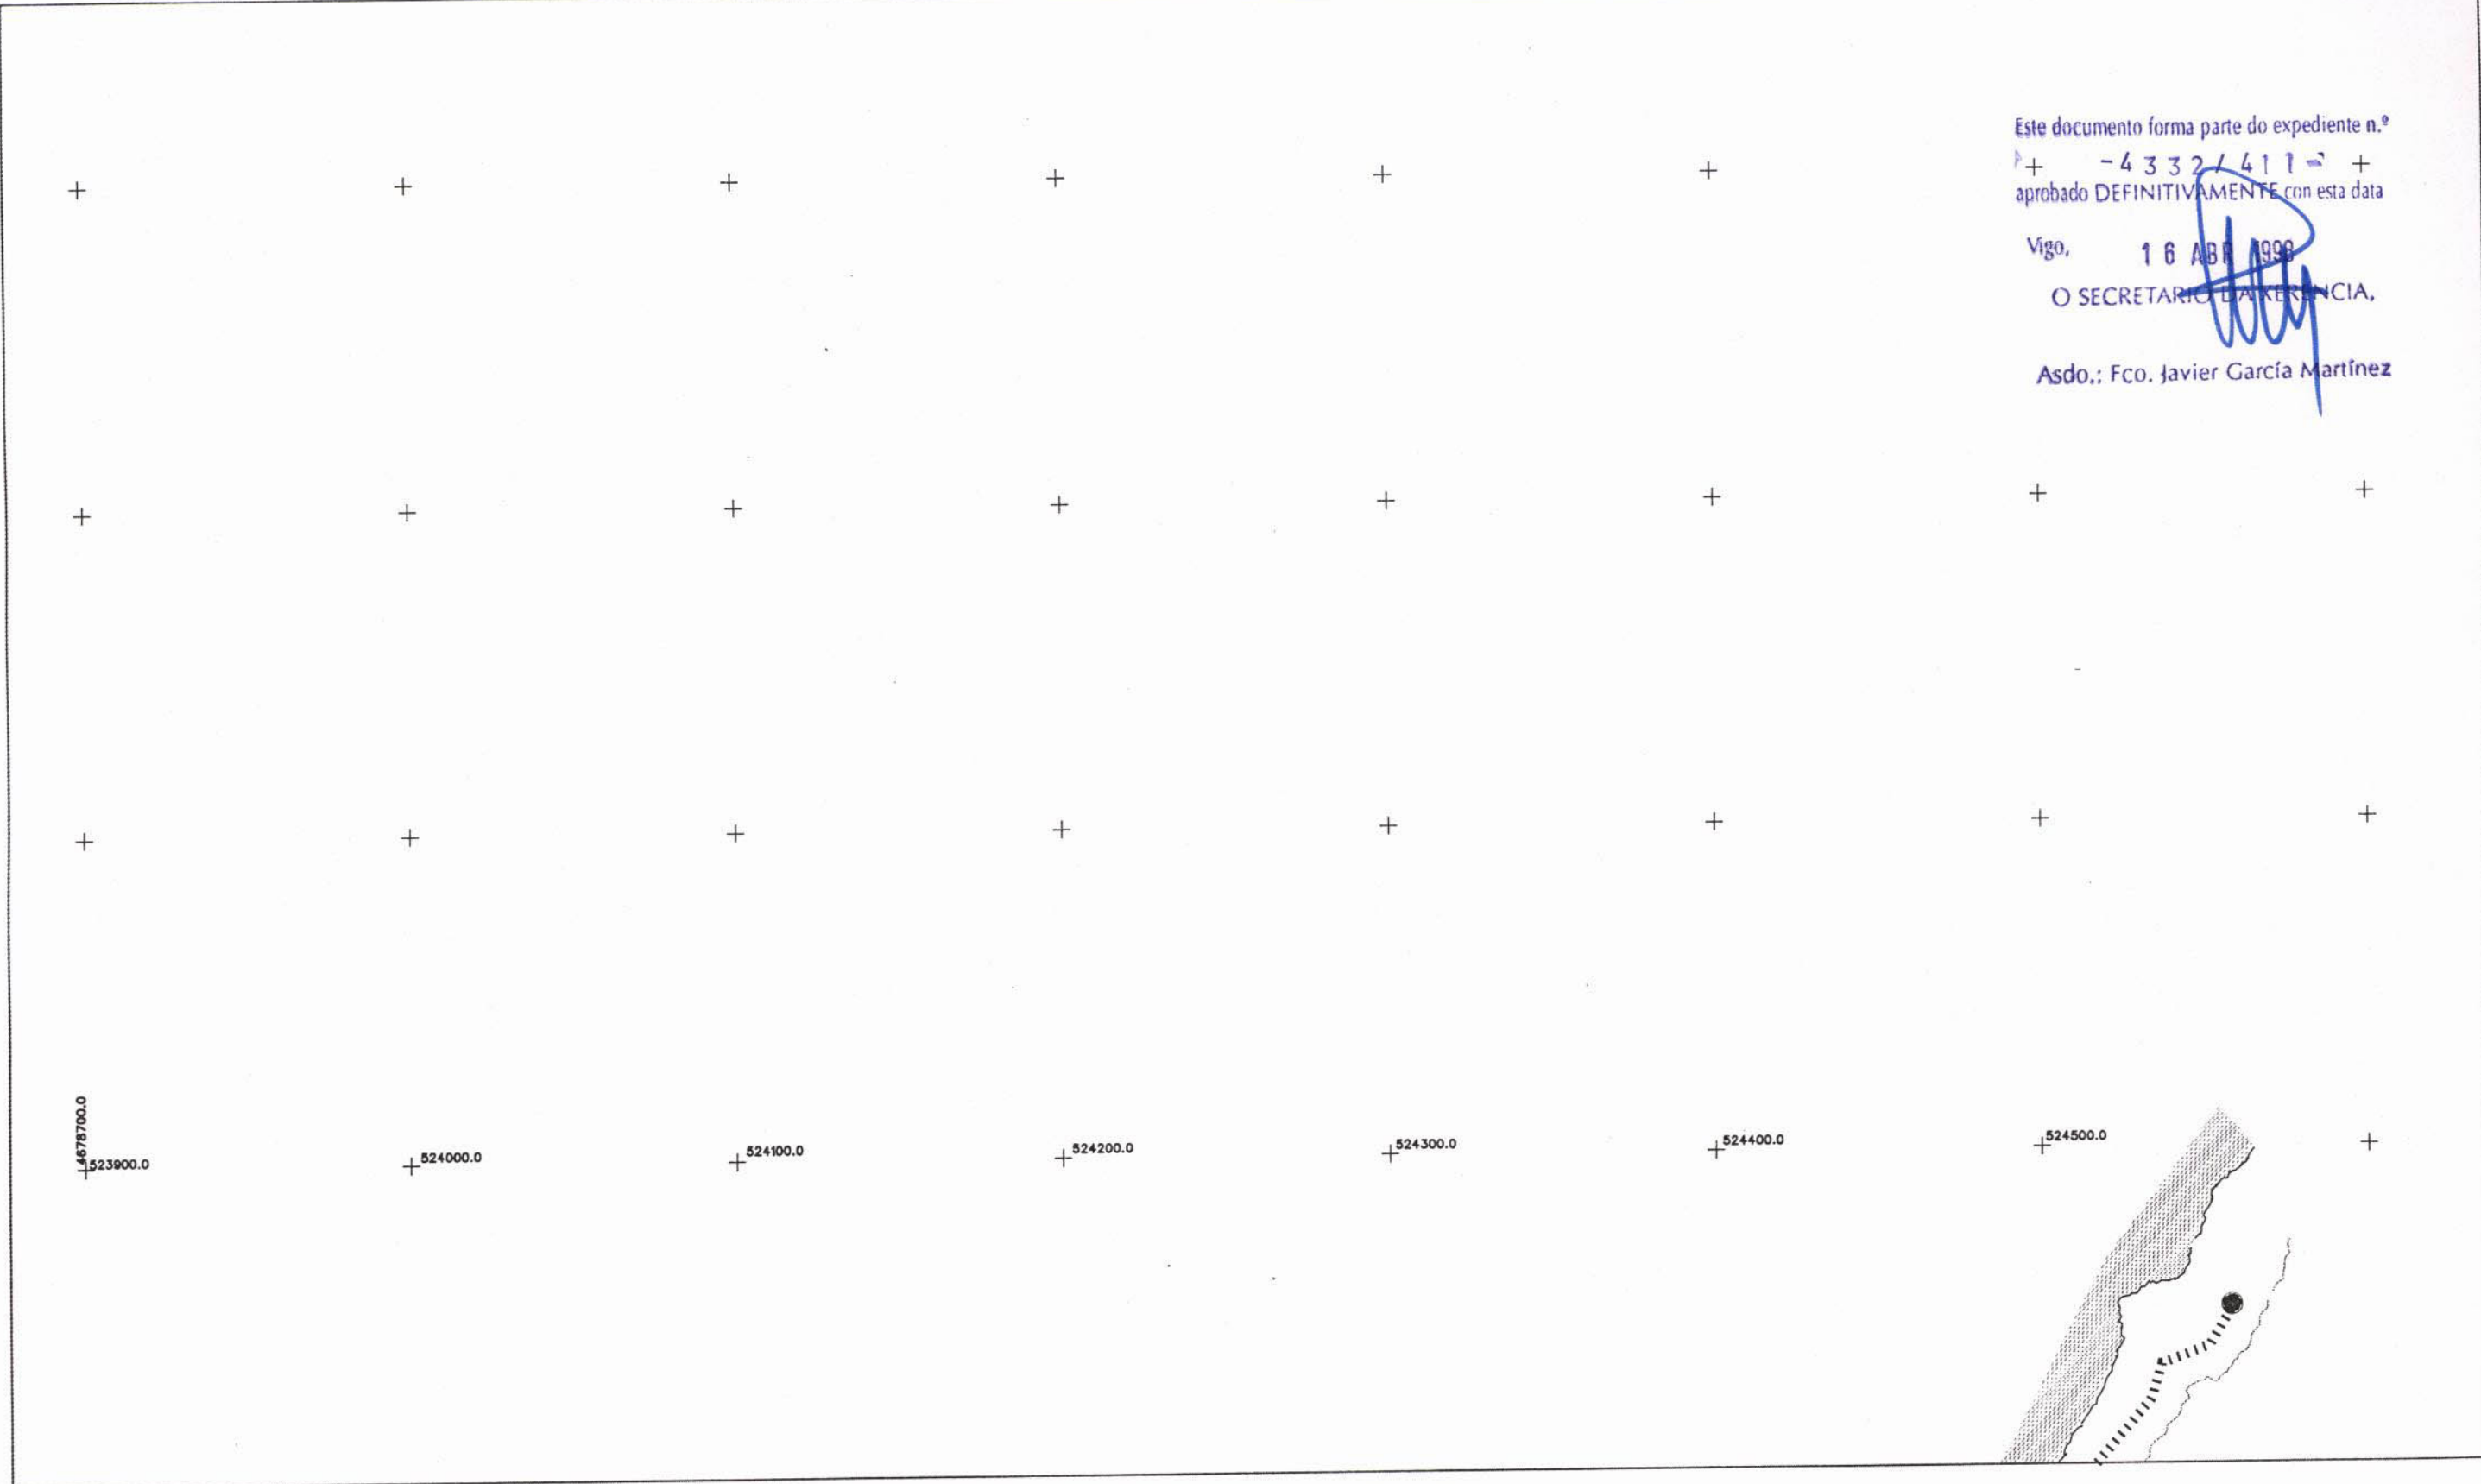

4678700.0  
 523900.0 + 524000.0 + 524100.0 + 524200.0 + 524300.0 + 524400.0 + 524500.0 +

- ..... LINEA LIMITE DE LA ZONA DE SERVICIO TERRESTRE DEL PUERTO DE VIGO
- ===== FERROCARRIL
- ESTACIONAMIENTO DE USO PUBLICO
- (E) ESTACIONAMIENTO DE USO PUBLICO
- ESTACIONAMIENTO DE USO RESTRINGIDO
- (ER) ESTACIONAMIENTO DE USO RESTRINGIDO
- (PC) ESTACIONAMIENTO DE USO RESTRINGIDO (vehiculos pesados)
- [Pattern] VIAS DE USO PUBLICO
- [Pattern] VIAS DE USO RESTRINGIDO PRINCIPAL
- [Pattern] VIAS DE USO RESTRINGIDO SEGUNDARIO

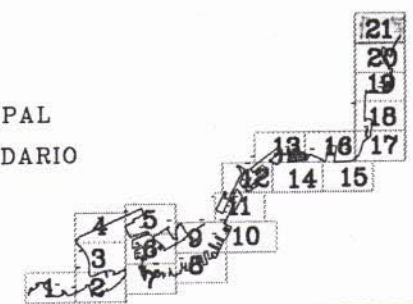

EL DIRECTOR TECNICO  
 LUIS LARA RUBIDO

MINISTERIO DE FOMENTO  
 PUERTOS DEL ESTADO

AUTORIDAD PORTUARIA DE VIGO

INFORMACION

JEFE DE DPTO. DE EXPLOTACION  
 JOAQUIN COLUNGA PEREZ

R \* E \* D \* V \* I \* A \* R \* I \* A

FEBRERO DE 1997

ESCALA 1:2000

PLANO 4  
 HOJA 21