



Este documento forma parte do expediente n.^o
 -4332/411-
 aprobado DEFINITIVAMENTE con esta data

Vigo, 16 ABR 1998
 O SECRETARIO DE EXERCENCIA,

Asdo.: Fco. Javier García Martínez

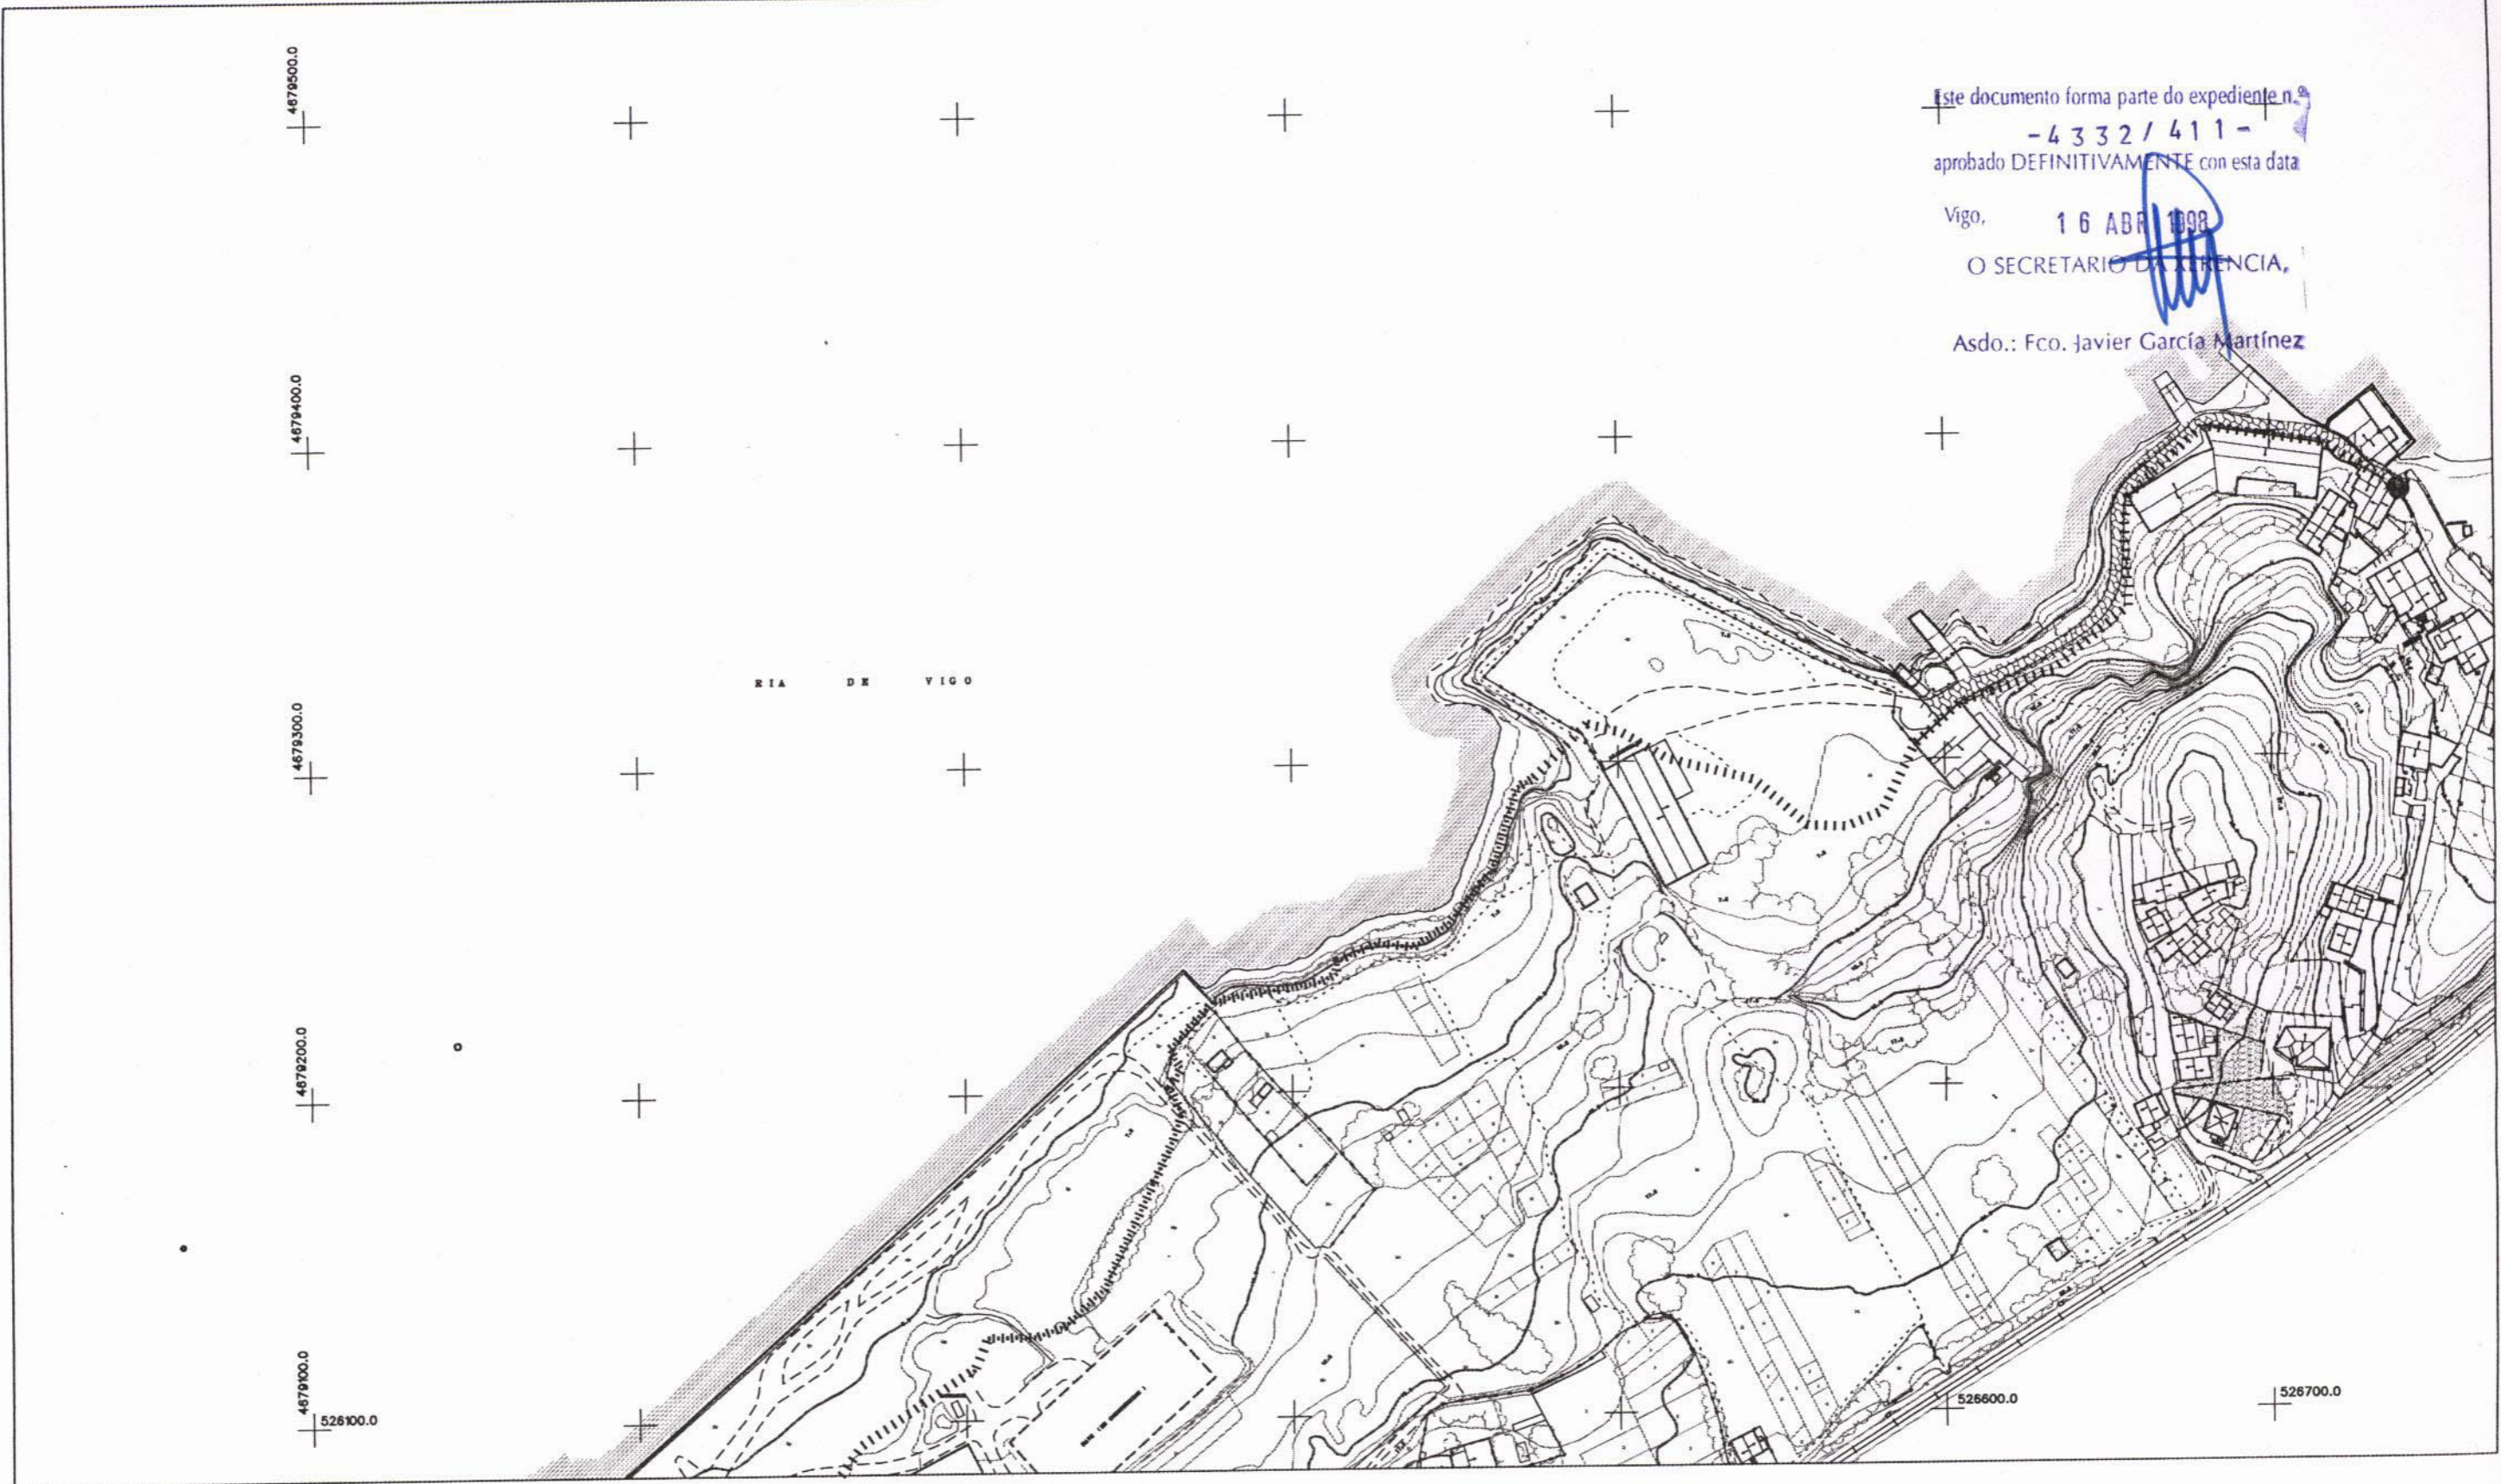

- LINEA LIMITE DE LA ZONA DE SERVICIO TERRESTRE DEL PUERTO DE VIGO
- ===== FERROCARRIL
- ESTACIONAMIENTO DE USO PUBLICO
- (E) ESTACIONAMIENTO DE USO PUBLICO
- ESTACIONAMIENTO DE USO RESTRINGIDO
- (ER) ESTACIONAMIENTO DE USO RESTRINGIDO
- (PC) ESTACIONAMIENTO DE USO RESTRINGIDO (vehiculos pesados)
- [Pattern] VIAS DE USO PUBLICO
- [Pattern] VIAS DE USO RESTRINGIDO PRINCIPAL
- [Pattern] VIAS DE USO RESTRINGIDO SEGUNDARIO

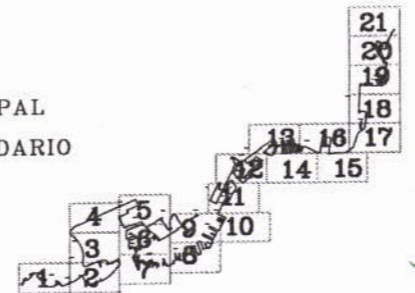

EL DIRECTOR TECNICO
 LUIS LARA RUBIDO

JEFE DE DPTO. DE EXPLOTACION
 JOAQUIN COLUNGA PEREZ

Joaquín Colunga Pérez



MINISTERIO DE FOMENTO
 PUERTOS DEL ESTADO
 AUTORIDAD PORTUARIA DE VIGO

INFORMACION

RED VIARIA

FEBRERO DE 1997

ESCALA 1:2000

PLANO 4
 HOJA 24