


Este documento forma parte do expediente n.º

-4332/411-
aprobado DEFINITIVAMENTE con esta data

Vigo, 16 ABR 1997

O SECRETARIO DE XERENCIA,


Asdo.: Fco. Javier Garcia Martnez

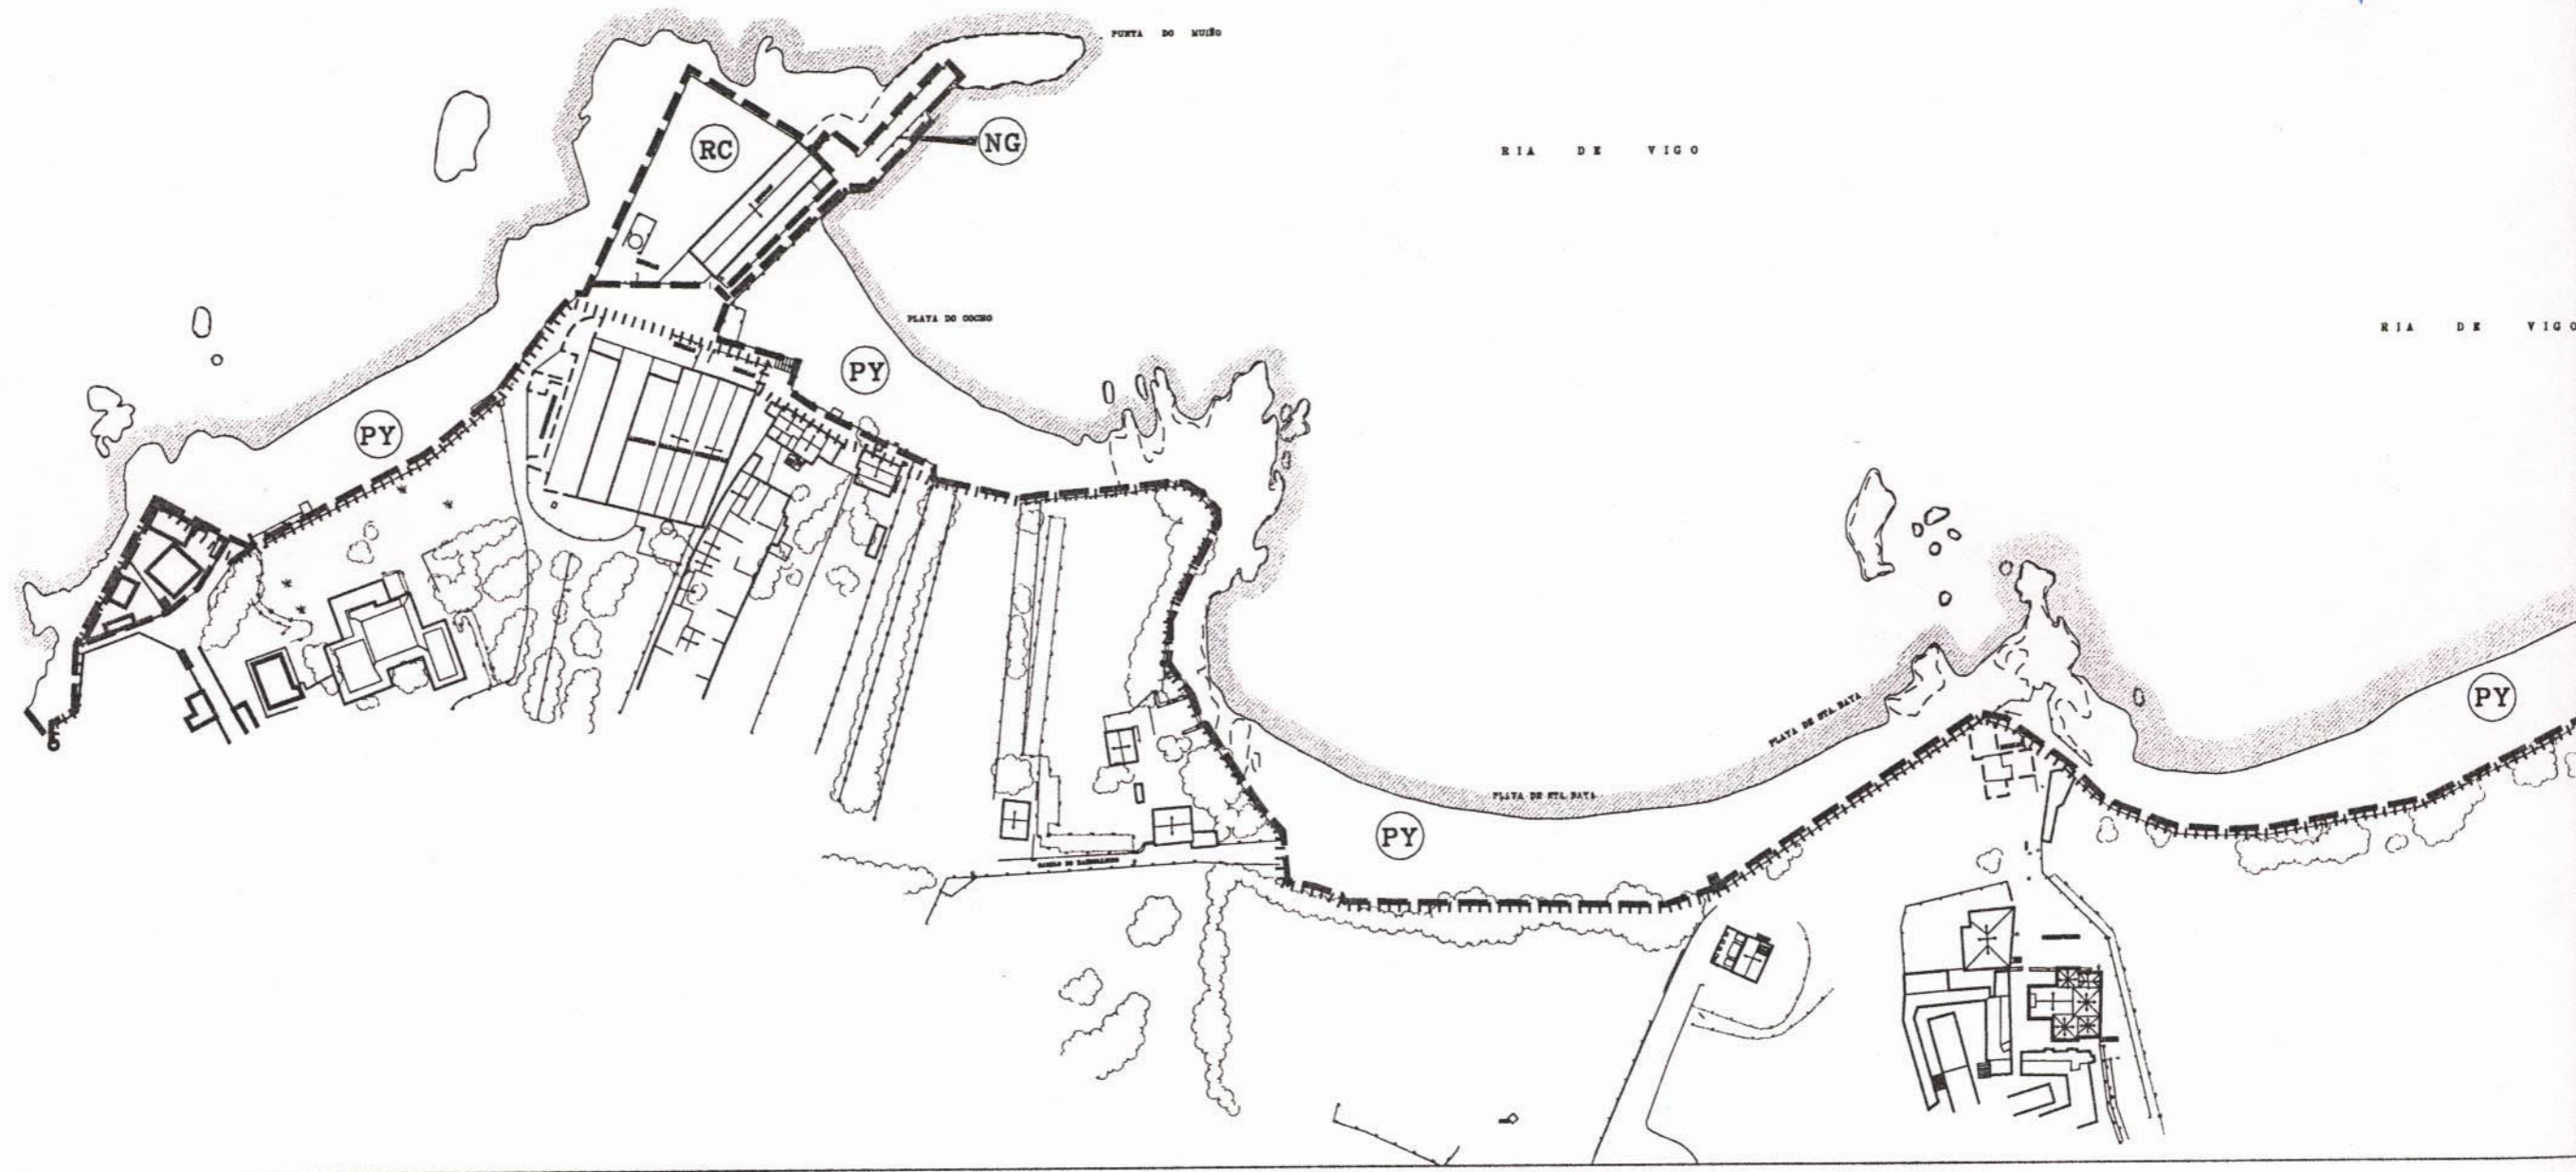

- ||||| LINEA LIMITE Z. DE S. TERRESTRE DEL PUERTO
- ACTIVIDADES PORTUARIAS
- - - - - ACTIVIDADES COMPLEMENTARIAS DEL PUERTO
(en concesion o institucionales)
- ACTIVIDADES PUBLICAS
- CD CARGA Y DESCARGA
- AL ALMACENAJE
- PS ACTIVIDAD PESQUERA
- DP ACTIVIDAD NAUTICO - DEPORTIVA
- NG SERVICIOS GENERALES A LA NAVEGACION Y ACTIVIDAD PORTUARIA
DE AVITUALLAMIENTO Y REPARACION BUQUES
- NP SERVICIOS A LA NAVEGACION Y AL TRAFICO DE PASAJEROS
- IN INDUSTRIALES NAVALES
- RC EN RESERVA PARA CONCESIONES
- OT EN CONSTRUCCION O TRANSFORMACION

- ZV ESPACIOS LIBRES (Zonas verdes)
- PY PLAYAS
- PB PASEO PEATONAL Y CARRIL BICICLETAS
- USOS DE LA EDIFICACION**
- ▼ INDUSTRIA NAVAL
- ▽ INDUSTRIA ALIMENTARIA
- INDUSTRIA FRIGORIFICA
- ALMACENAJE EN GENERAL
- ▣ COMERCIAL MENOR
- ⊞ OFICINAS (en general)
- ⊞ HOSTELERIA
- * TALLERES

- DOTACIONES**
- ADMINISTRATIVO
- ⊙ COMERCIAL AL POR MAYOR, LONJAS
- ⊙ ESTACION DE VIAJEROS
- ⊙ DOCENTE / INVESTIGACION
- ⊙ SANITARIO
- ⊙ DEPORTIVAS
- ⊙ SOCIOCULTURAL / MULTIUSOS
- ⊙ INSTALACION DE SERVICIOS TECNICOS
(Transf. estacion de bombeo, suministro
combustible a buques, depositos)
- ⊙ OTROS SERVICIOS
(Puesto de control, bascula, torreta)

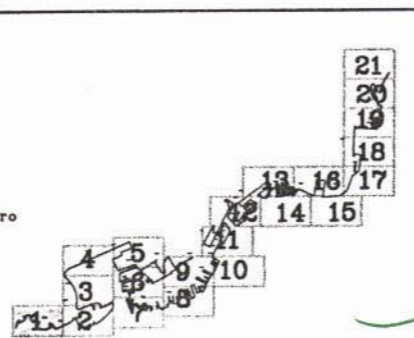

24
23

EL DIRECTOR TÉCNICO
LUIS LARA RUBIDO



JEFE DE DPTO. DE EXPLOTACION
JOAQUIN COLUNGA PEREZ

MINISTERIO DE FOMENTO
PUERTOS DEL ESTADO
AUTORIDAD PORTUARIA DE VIGO

INFORMACION
USOS DEL SUELO Y
DE LA EDIFICACION

PLANO 5
HOJA 1

FEBRERO DE 1997

ESCALA 1:2000