


Este documento forma parte do expediente n.º
 - 4 3 3 2 / 4 1 1 -
 aprobado DEFINITIVAMENTE con esta data

Vigo, 16 ABR 1998

O SECRETARIO DA PRESIDENCIA,

Asdo.: Fco. Javier García Martínez


RIA DE VIGO

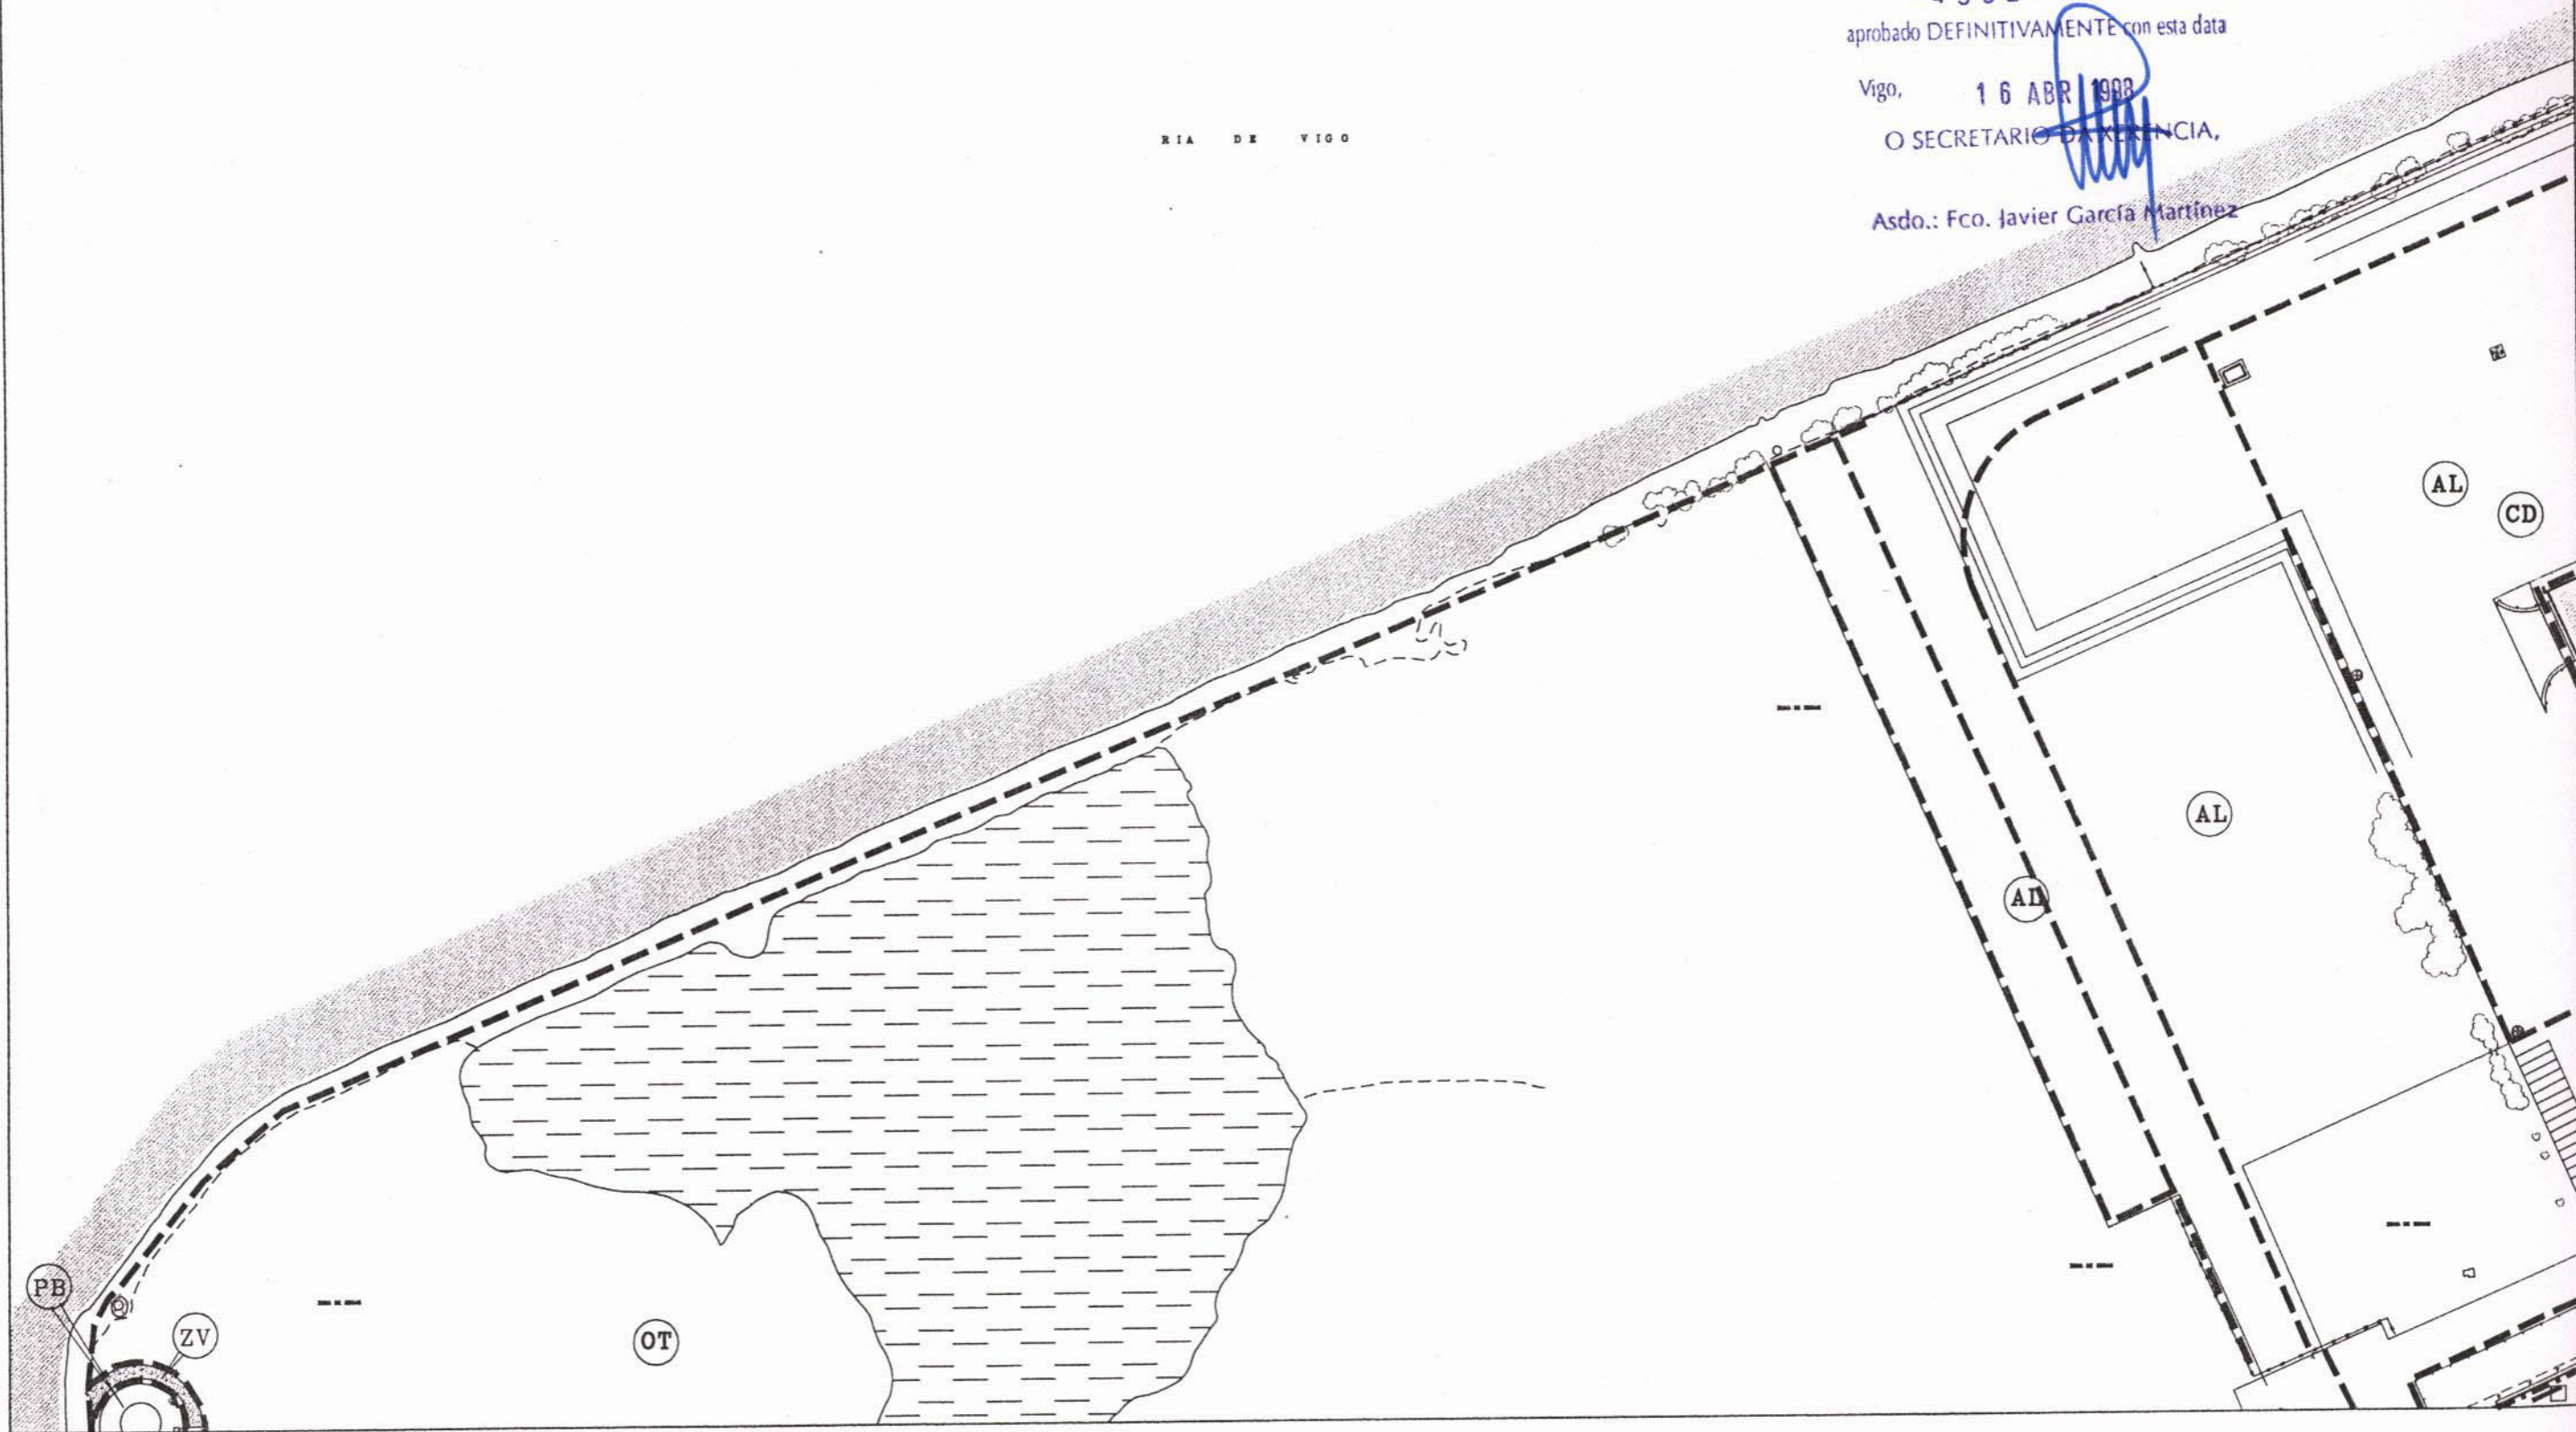

- ||||||| LINEA LIMITE Z. DE S. TERRESTRE DEL PUERTO
- ACTIVIDADES PORTUARIAS
- - - - - ACTIVIDADES COMPLEMENTARIAS DEL PUERTO
(en concesion o institucionales)
- ACTIVIDADES PUBLICAS
- CD CARGA Y DESCARGA
- AL ALMACENAJE
- PS ACTIVIDAD PESQUERA
- DP ACTIVIDAD NAUTICO - DEPORTIVA
- NG SERVICIOS GENERALES A LA NAVEGACION Y ACTIVIDAD PORTUARIA
DE AVITUALLAMIENTO Y REPARACION BUQUES
- NP SERVICIOS A LA NAVEGACION Y AL TRAFICO DE PASAJEROS
- IN INDUSTRIALES NAVALES
- RC EN RESERVA PARA CONCESIONES
- OT EN CONSTRUCCION O TRANSFORMACION

- ZV ESPACIOS LIBRES (Zonas verdes)
- PY PLAYAS
- PB PASEO PEATONAL Y CARRIL BICICLETAS
- USOS DE LA EDIFICACION**
- ▼ INDUSTRIA NAVAL
- ▽ INDUSTRIA ALIMENTARIA
- INDUSTRIA FRIGORIFICA
- ALMACENAJE EN GENERAL
- ▣ COMERCIAL MENOR
- ⊞ OFICINAS (en general)
- ⊞ HOSTELERIA
- * TALLERES

- DOTACIONES**
- ADMINISTRATIVO
- ⊙ COMERCIAL AL POR MAYOR, LONJAS
- ⊙ ESTACION DE VIAJEROS
- ⊙ DOCENTE / INVESTIGACION
- ⊙ SANITARIO
- ⊙ DEPORTIVAS
- ⊙ SOCIOCULTURAL / MULTIUSOS
- INSTALACION DE SERVICIOS TECNICOS
(Transf. estacion de bombeo, suministro
combustible a buques, depositos)
- ⊙ OTROS SERVICIOS
(Puesto de control, bascula, torreta)

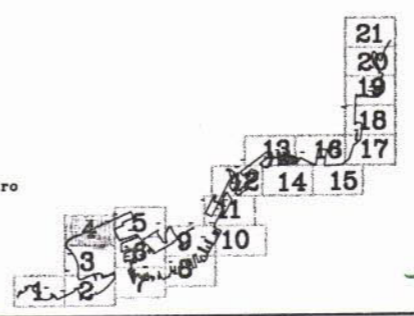

EL DIRECTOR TECNICO
 LUIS LARA RUBIDO

JEFE DE DPTO. DE EXPLOTACION
 JOAQUIN COLUNGA PEREZ

Joaquín Colunga Pérez



MINISTERIO DE FOMENTO
 PUERTOS DEL ESTADO

AUTORIDAD PORTUARIA DE VIGO

INFORMACION

USOS DEL SUELO Y
 DE LA EDIFICACION

FEBRERO DE 1997

ESCALA 1:2000

PLANO 5
 HOJA 4