

Este documento forma parte do expediente n.º


- 4 3 2 / 4 1 1 -

aprobado DEFINITIVAMENTE con esta data

Vigo, 16 de ABRIL de 1997

O SECRETARIO DE EXERCENCIA,

Asdo.: Fco. Javier García Martínez

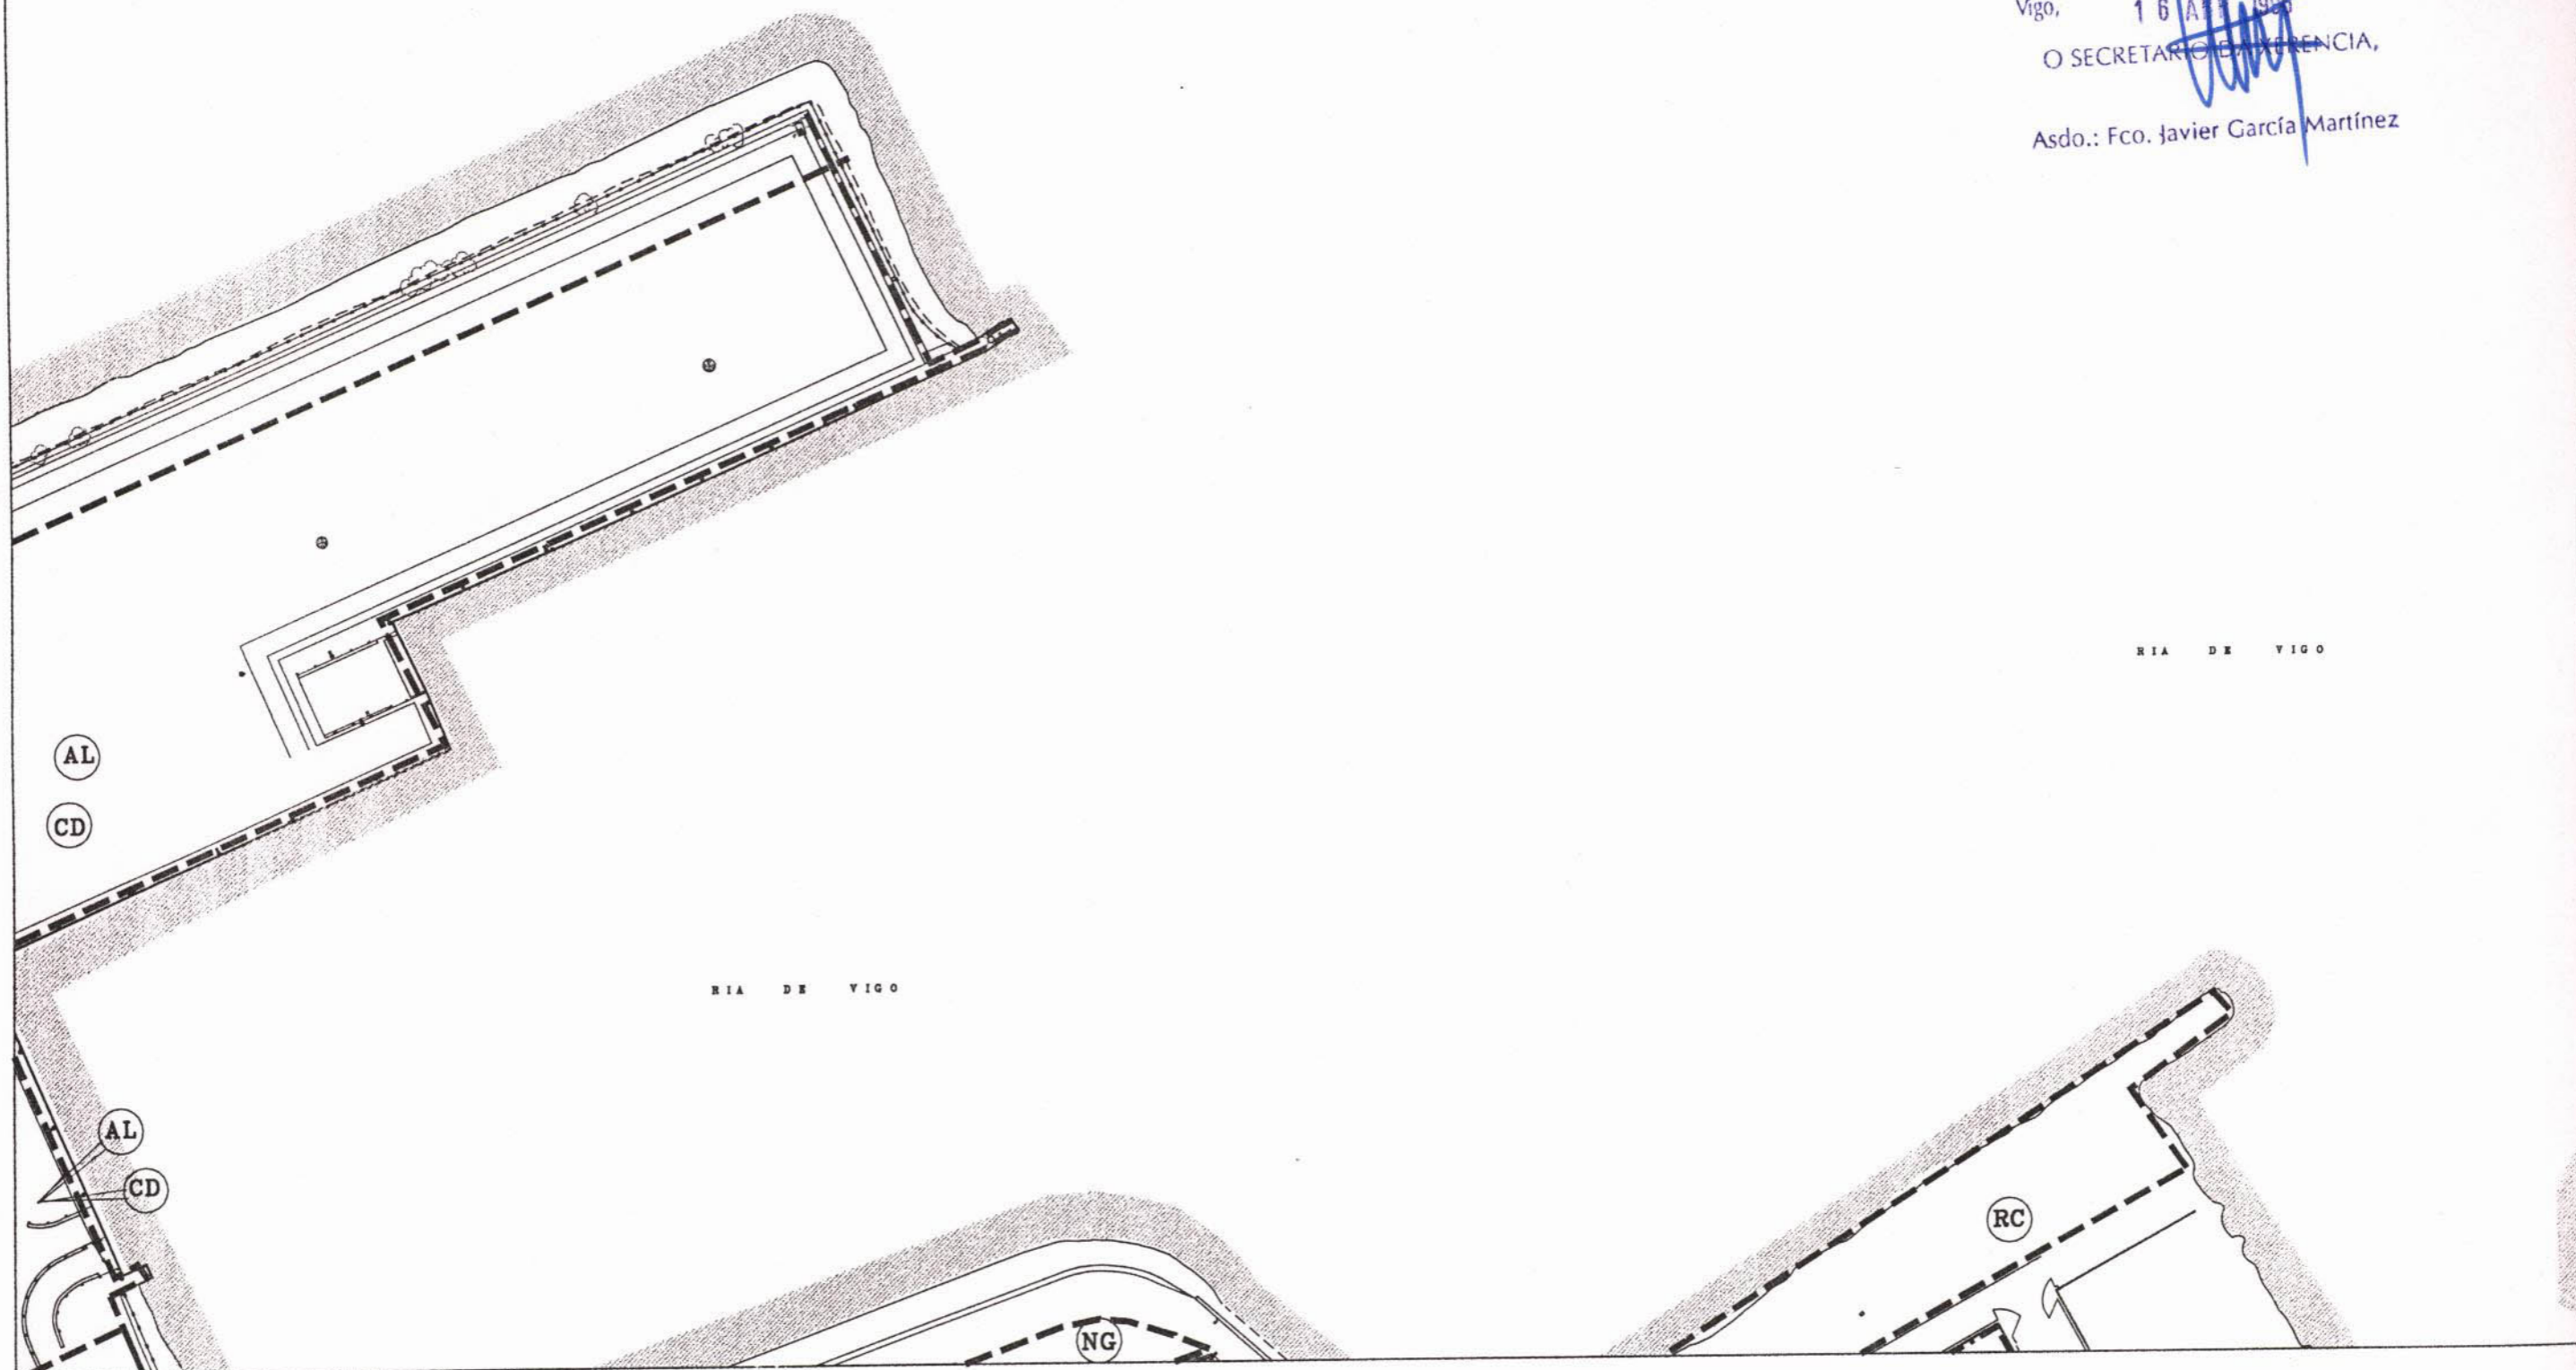

RIA DE VIGO


RIA DE VIGO

- |||||| LINEA LIMITE Z. DE S. TERRESTRE DEL PUERTO
- ACTIVIDADES PORTUARIAS
- - - - - ACTIVIDADES COMPLEMENTARIAS DEL PUERTO
(en concesion o institucionales)
- ACTIVIDADES PUBLICAS
- CD CARGA Y DESCARGA
- AL ALMACENAJE
- PS ACTIVIDAD PESQUERA
- DP ACTIVIDAD NAUTICO - DEPORTIVA
- NG SERVICIOS GENERALES A LA NAVEGACION Y ACTIVIDAD PORTUARIA
DE AVITUALLAMIENTO Y REPARACION BUQUES
- NP SERVICIOS A LA NAVEGACION Y AL TRAFICO DE PASAJEROS
- IN INDUSTRIALES NAVALES
- RC EN RESERVA PARA CONCESIONES
- OT EN CONSTRUCCION O TRANSFORMACION

- ZV ESPACIOS LIBRES (Zonas verdes)
- PY PLAYAS
- PB PASEO PEATONAL Y CARRIL BICICLETAS

- USOS DE LA EDIFICACION**
- ▼ INDUSTRIA NAVAL
 - ▽ INDUSTRIA ALIMENTARIA
 - INDUSTRIA FRIGORIFICA
 - ALMACENAJE EN GENERAL
 - ▣ COMERCIAL MENOR
 - ⊞ OFICINAS (en general)
 - ⊞ HOSTELERIA
 - * TALLERES

- DOTACIONES**
- ADMINISTRATIVO
 - ⊙ COMERCIAL AL POR MAYOR, LONJAS
 - ⊙ ESTACION DE VIAJEROS
 - ⊙ DOCENTE / INVESTIGACION
 - ⊙ SANITARIO
 - ⊙ DEPORTIVAS
 - ⊙ SOCIOCULTURAL / MULTIUSOS
 - INSTALACION DE SERVICIOS TECNICOS
(Transf. estacion de bombeo, suministro combustible a buques, depositos)
 - OTROS SERVICIOS
(Puesto de control, bascula, torreta)

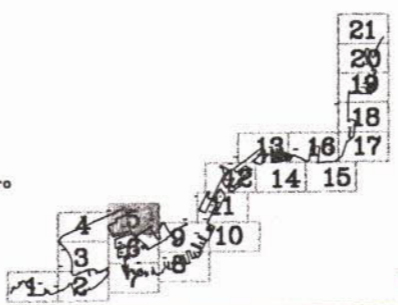

24
23
22

EL DIRECTOR TECNICO
LUIS LARA RUBIDO

JEFE DE DPTO. DE EXPLOTACION
JOAQUIN COLUNGA PEREZ



MINISTERIO DE FOMENTO
PUERTOS DEL ESTADO

AUTORIDAD PORTUARIA DE VIGO

INFORMACION
USOS DEL SUELO Y
DE LA EDIFICACION

PLANO 5
HOJA 5

FEBRERO DE 1997 ESCALA 1:2000