


Vigo, 16 ABR 1997

O SECRETARIO DA XERENCIA,


Asdo.: Ferrn Javier García Martínez

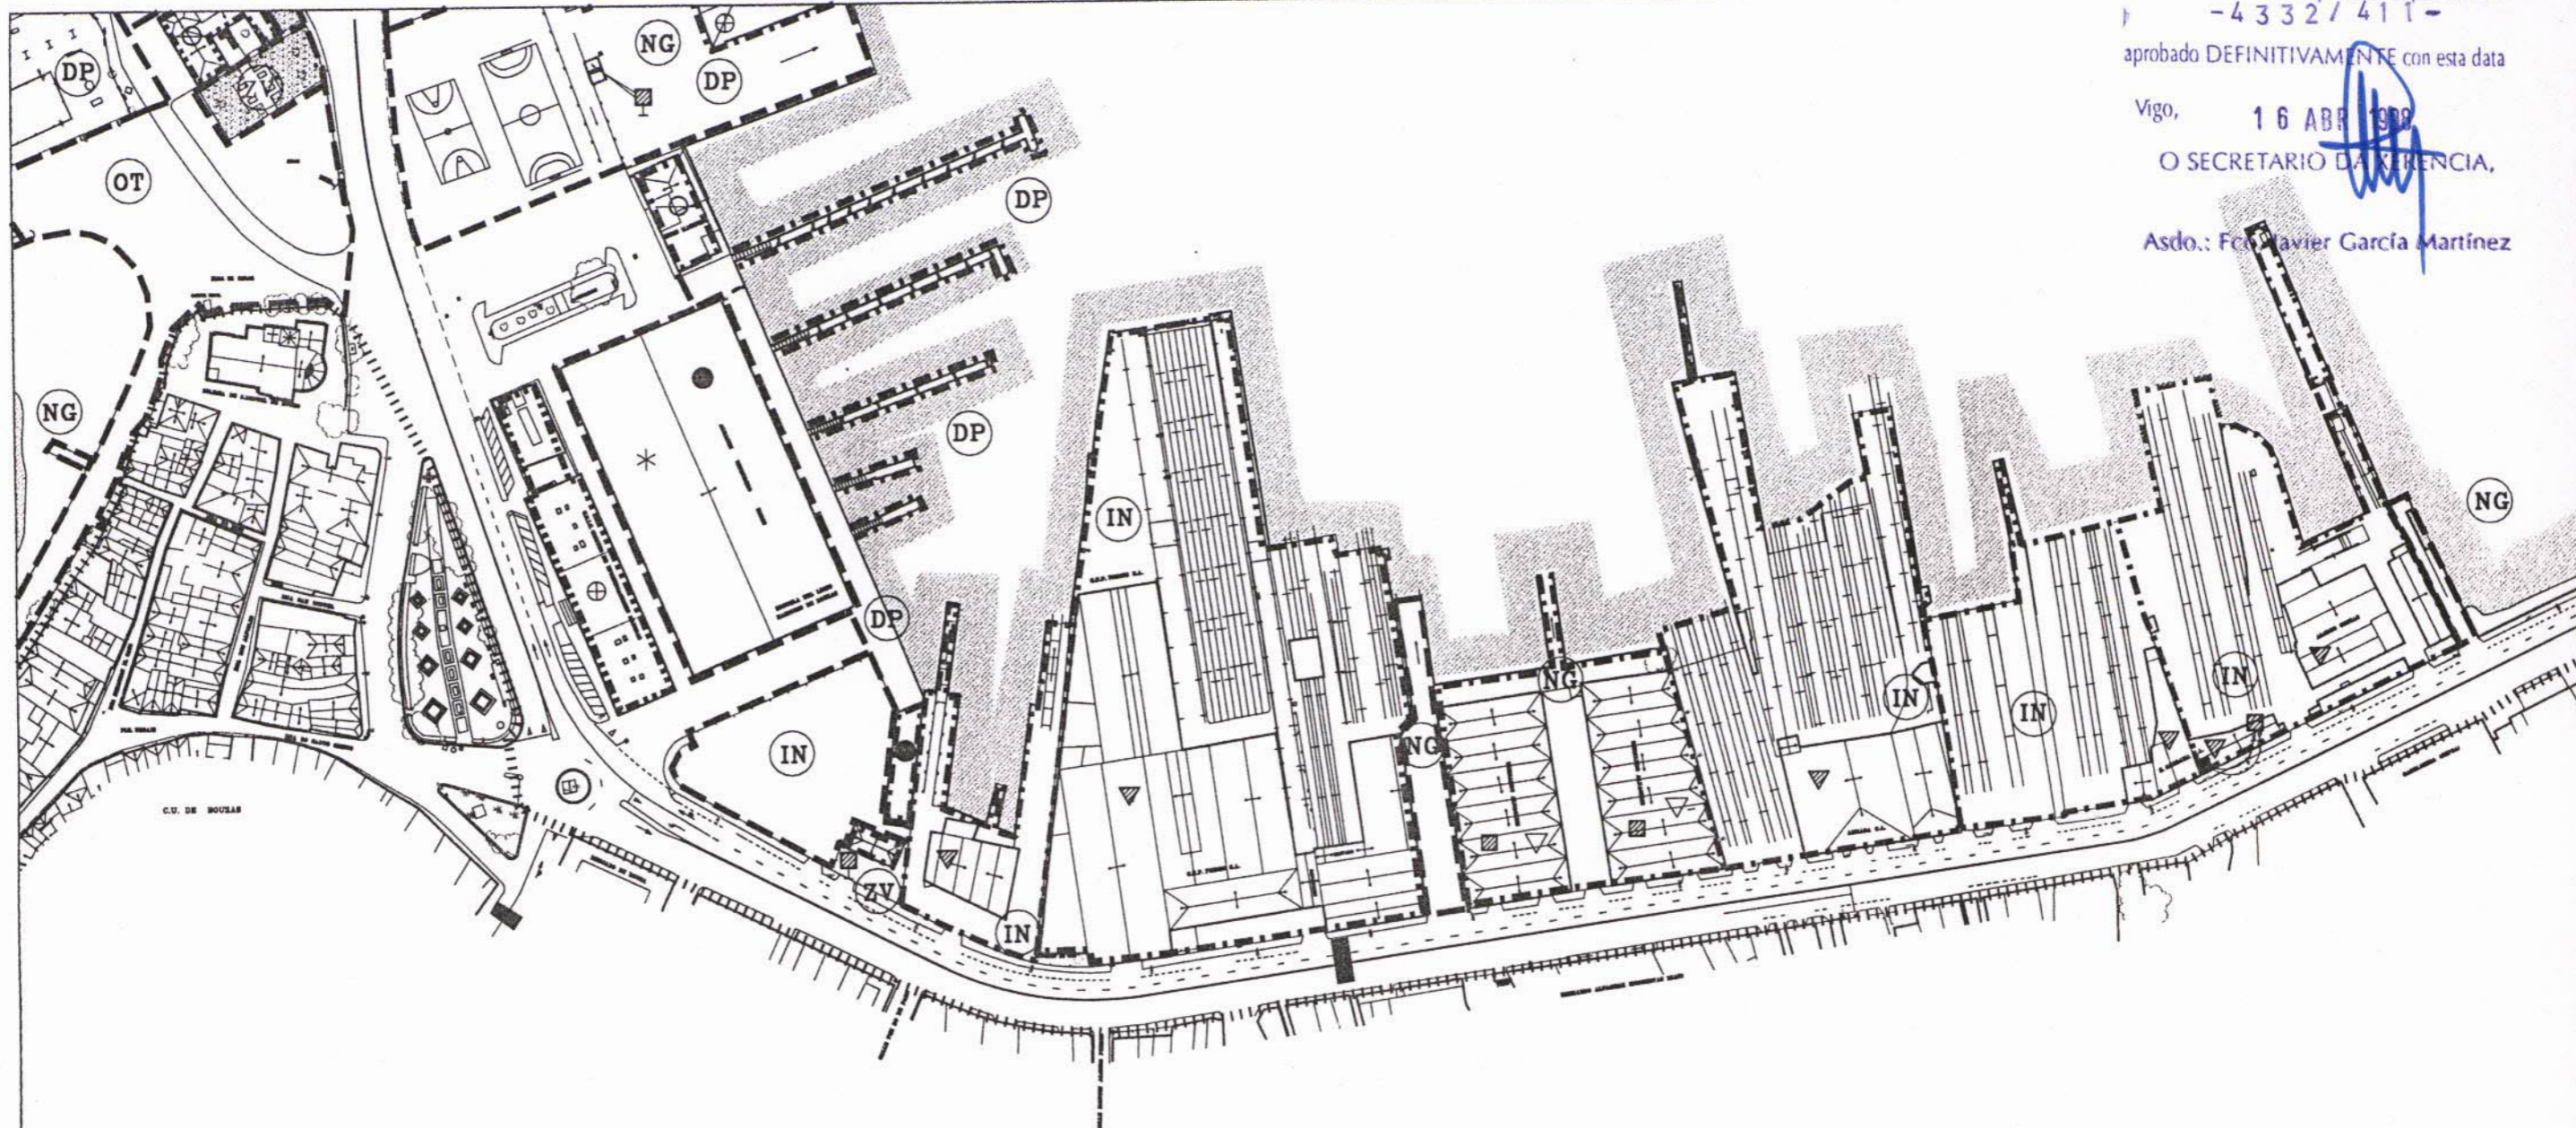

- ||||||| LINEA LIMITE Z. DE S. TERRESTRE DEL PUERTO
- ACTIVIDADES PORTUARIAS
- - - - - ACTIVIDADES COMPLEMENTARIAS DEL PUERTO  
(en concesion o institucionales)
- ..... ACTIVIDADES PUBLICAS
- CD CARGA Y DESCARGA
- AL ALMACENAJE
- PS ACTIVIDAD PESQUERA
- DP ACTIVIDAD NAUTICO - DEPORTIVA
- NG SERVICIOS GENERALES A LA NAVEGACION Y ACTIVIDAD PORTUARIA DE AVITUALLAMIENTO Y REPARACION BUQUES
- NP SERVICIOS A LA NAVEGACION Y AL TRAFICO DE PASAJEROS
- IN INDUSTRIALES NAVALES
- RC EN RESERVA PARA CONCESIONES
- OT EN CONSTRUCCION O TRANSFORMACION

- ZV ESPACIOS LIBRES (Zonas verdes)
- PY PLAYAS
- PB PASEO PEATONAL Y CARRIL BICICLETAS
- USOS DE LA EDIFICACION
- ▼ INDUSTRIA NAVAL
- ▽ INDUSTRIA ALIMENTARIA
- INDUSTRIA FRIGORIFICA
- ALMACENAJE EN GENERAL
- ▣ COMERCIAL MENOR
- ⊞ OPICINAS (en general)
- ⊞ HOSTELERIA
- \* TALLERES

- DOTACIONES
- ADMINISTRATIVO
- COMERCIAL AL POR MAYOR, LONJAS
- ⊙ ESTACION DE VIAJEROS
- ⊙ DOCENTE / INVESTIGACION
- ⊙ SANITARIO
- ⊙ DEPORTIVAS
- ⊙ SOCIOCULTURAL / MULTIUSOS
- INSTALACION DE SERVICIOS TECNICOS  
(Transf. estacion de bombeo, suministro combustible a buques, depositos)
- ⊙ OTROS SERVICIOS  
(Puesto de control, bascula, torreta)

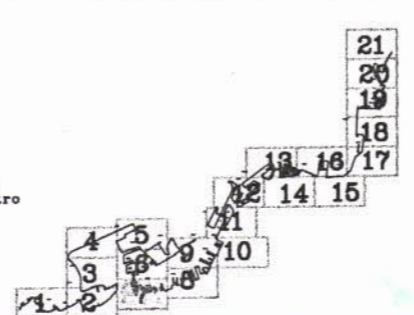

EL DIRECTOR TECNICO  
LUIS LARA RUBIDO

JEFE DE DPTO. DE EXPLOTACION  
JOAQUIN COLUNGA PEREZ

*[Handwritten signature]*



MINISTERIO DE FOMENTO  
PUERTOS DEL ESTADO

AUTORIDAD PORTUARIA DE VIGO

INFORMACION

USOS DEL SUELO Y  
DE LA EDIFICACION