


Este documento forma parte do expediente n.º
 - 4332/411 -
 aprobado DEFINITIVAMENTE con esta data
 Vigo, 16 ABR 1997

O SECRETARIO DE PRESIDENCIA,


Asdo.: Fco. Javier García Martínez

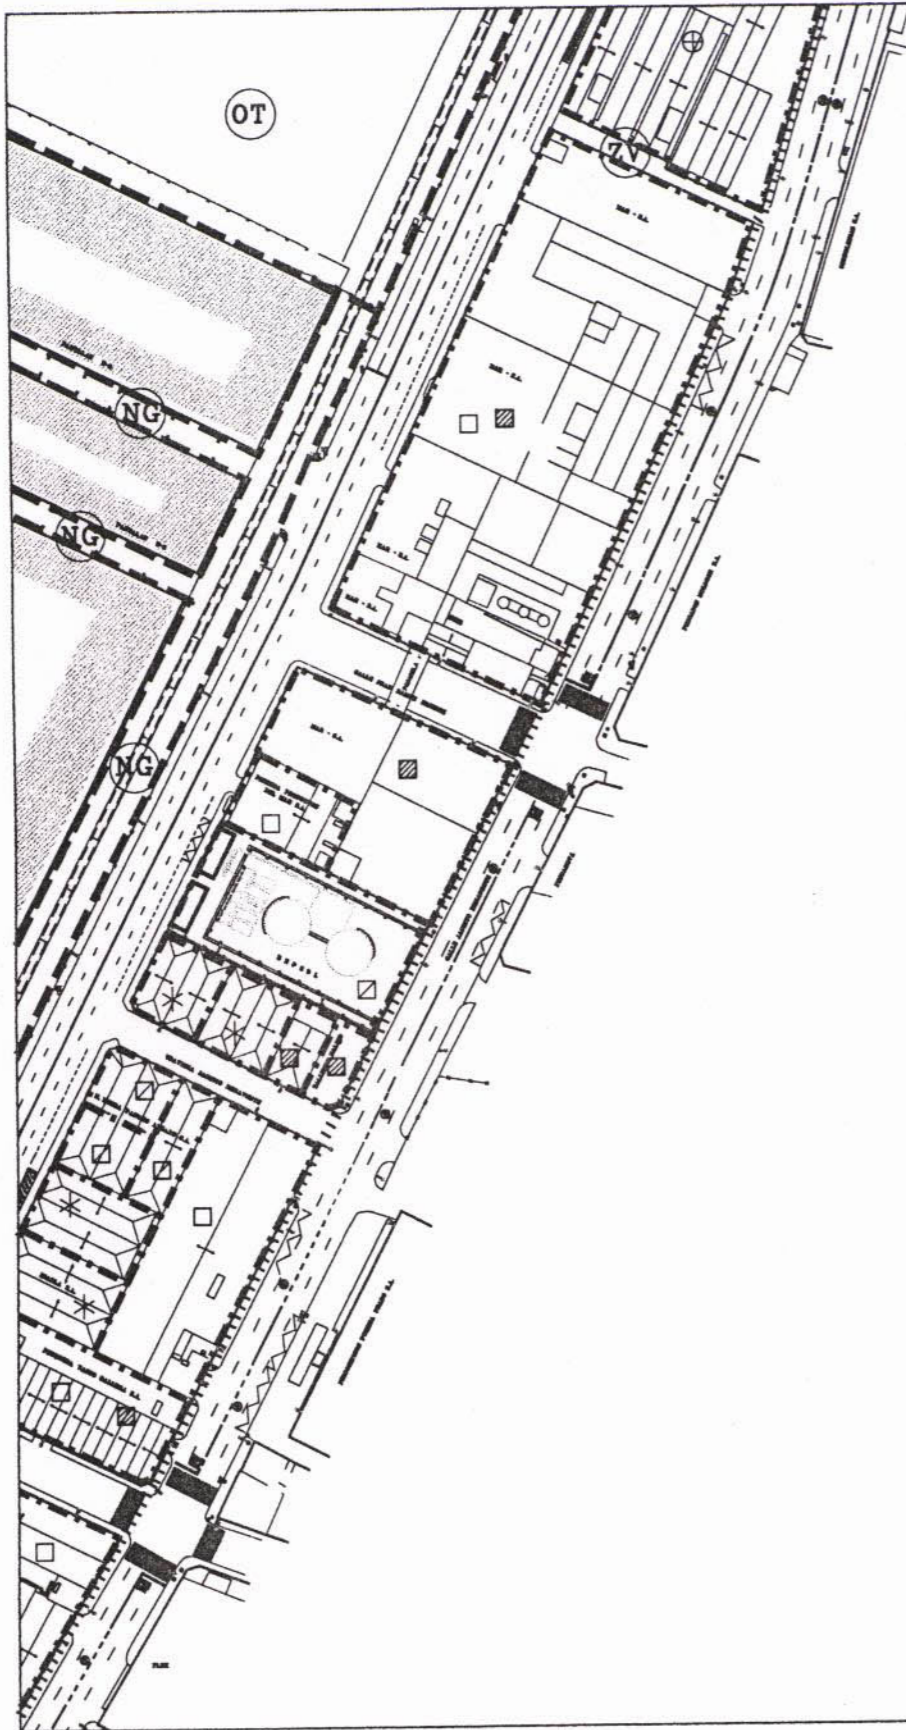

- |||||| LINEA LIMITE Z. DE S. TERRESTRE DEL PUERTO
- ACTIVIDADES PORTUARIAS
- - - - - ACTIVIDADES COMPLEMENTARIAS DEL PUERTO
(en concesion o institucionales)
- ACTIVIDADES PUBLICAS
- CD CARGA Y DESCARGA
- AL ALMACENAJE
- PS ACTIVIDAD PESQUERA
- DP ACTIVIDAD NAUTICO - DEPORTIVA
- NG SERVICIOS GENERALES A LA NAVEGACION Y ACTIVIDAD PORTUARIA
DE AVITUALLAMIENTO Y REPARACION BUQUES
- NP SERVICIOS A LA NAVEGACION Y AL TRAFICO DE PASAJEROS
- IN INDUSTRIALES NAVALES
- RC EN RESERVA PARA CONCESIONES
- OT EN CONSTRUCCION O TRANSFORMACION

- ZV ESPACIOS LIBRES (Zonas verdes)
- PY PLAYAS
- PB PASEO PEATONAL Y CARRIL BICICLETAS
- USOS DE LA EDIFICACION
- ▼ INDUSTRIA NAVAL
- ▽ INDUSTRIA ALIMENTARIA
- INDUSTRIA FRIGORIFICA
- ALMACENAJE EN GENERAL
- ◻ COMERCIAL MENOR
- ⊞ OFICINAS (en general)
- ⊞ HOSTELERIA
- * TALLERES

- DOTACIONES
- ADMINISTRATIVO
- ⊙ COMERCIAL AL POR MAYOR, LONJAS
- ⊙ ESTACION DE VIAJEROS
- ⊙ DOCENTE / INVESTIGACION
- ⊙ SANITARIO
- ⊙ DEPORTIVAS
- ⊙ SOCIOCULTURAL / MULTIUSOS
- INSTALACION DE SERVICIOS TECNICOS
(Transf. estacion de bombeo, suministro
combustible a buques, depositos)
- OTROS SERVICIOS
(Puesto de control, bascula, torreta)

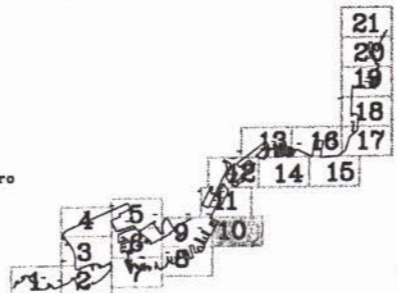

24
23
22

EL DIRECTOR TECNICO
 LUIS LARA RUBIDO

[Handwritten signature]

JEFE DE DPTO. DE EXPLOTACION
 JOAQUIN COLUNGA PEREZ

[Handwritten signature]



MINISTERIO DE FOMENTO
 PUERTOS DEL ESTADO

AUTORIDAD PORTUARIA DE VIGO

INFORMACION

USOS DEL SUELO Y
 DE LA EDIFICACION

PLANO 5
 HOJA 10

FEBRERO DE 1997

ESCALA 1:2000