


Este documento forma parte do expediente n.º
 -4332/411-
 aprobado DEFINITIVAMENTE con esta data

Vigo, 16 ABR 1998
 O SECRETARIO DE EXPERIENCIA,


Asdo.: Fco. Javier García Martínez

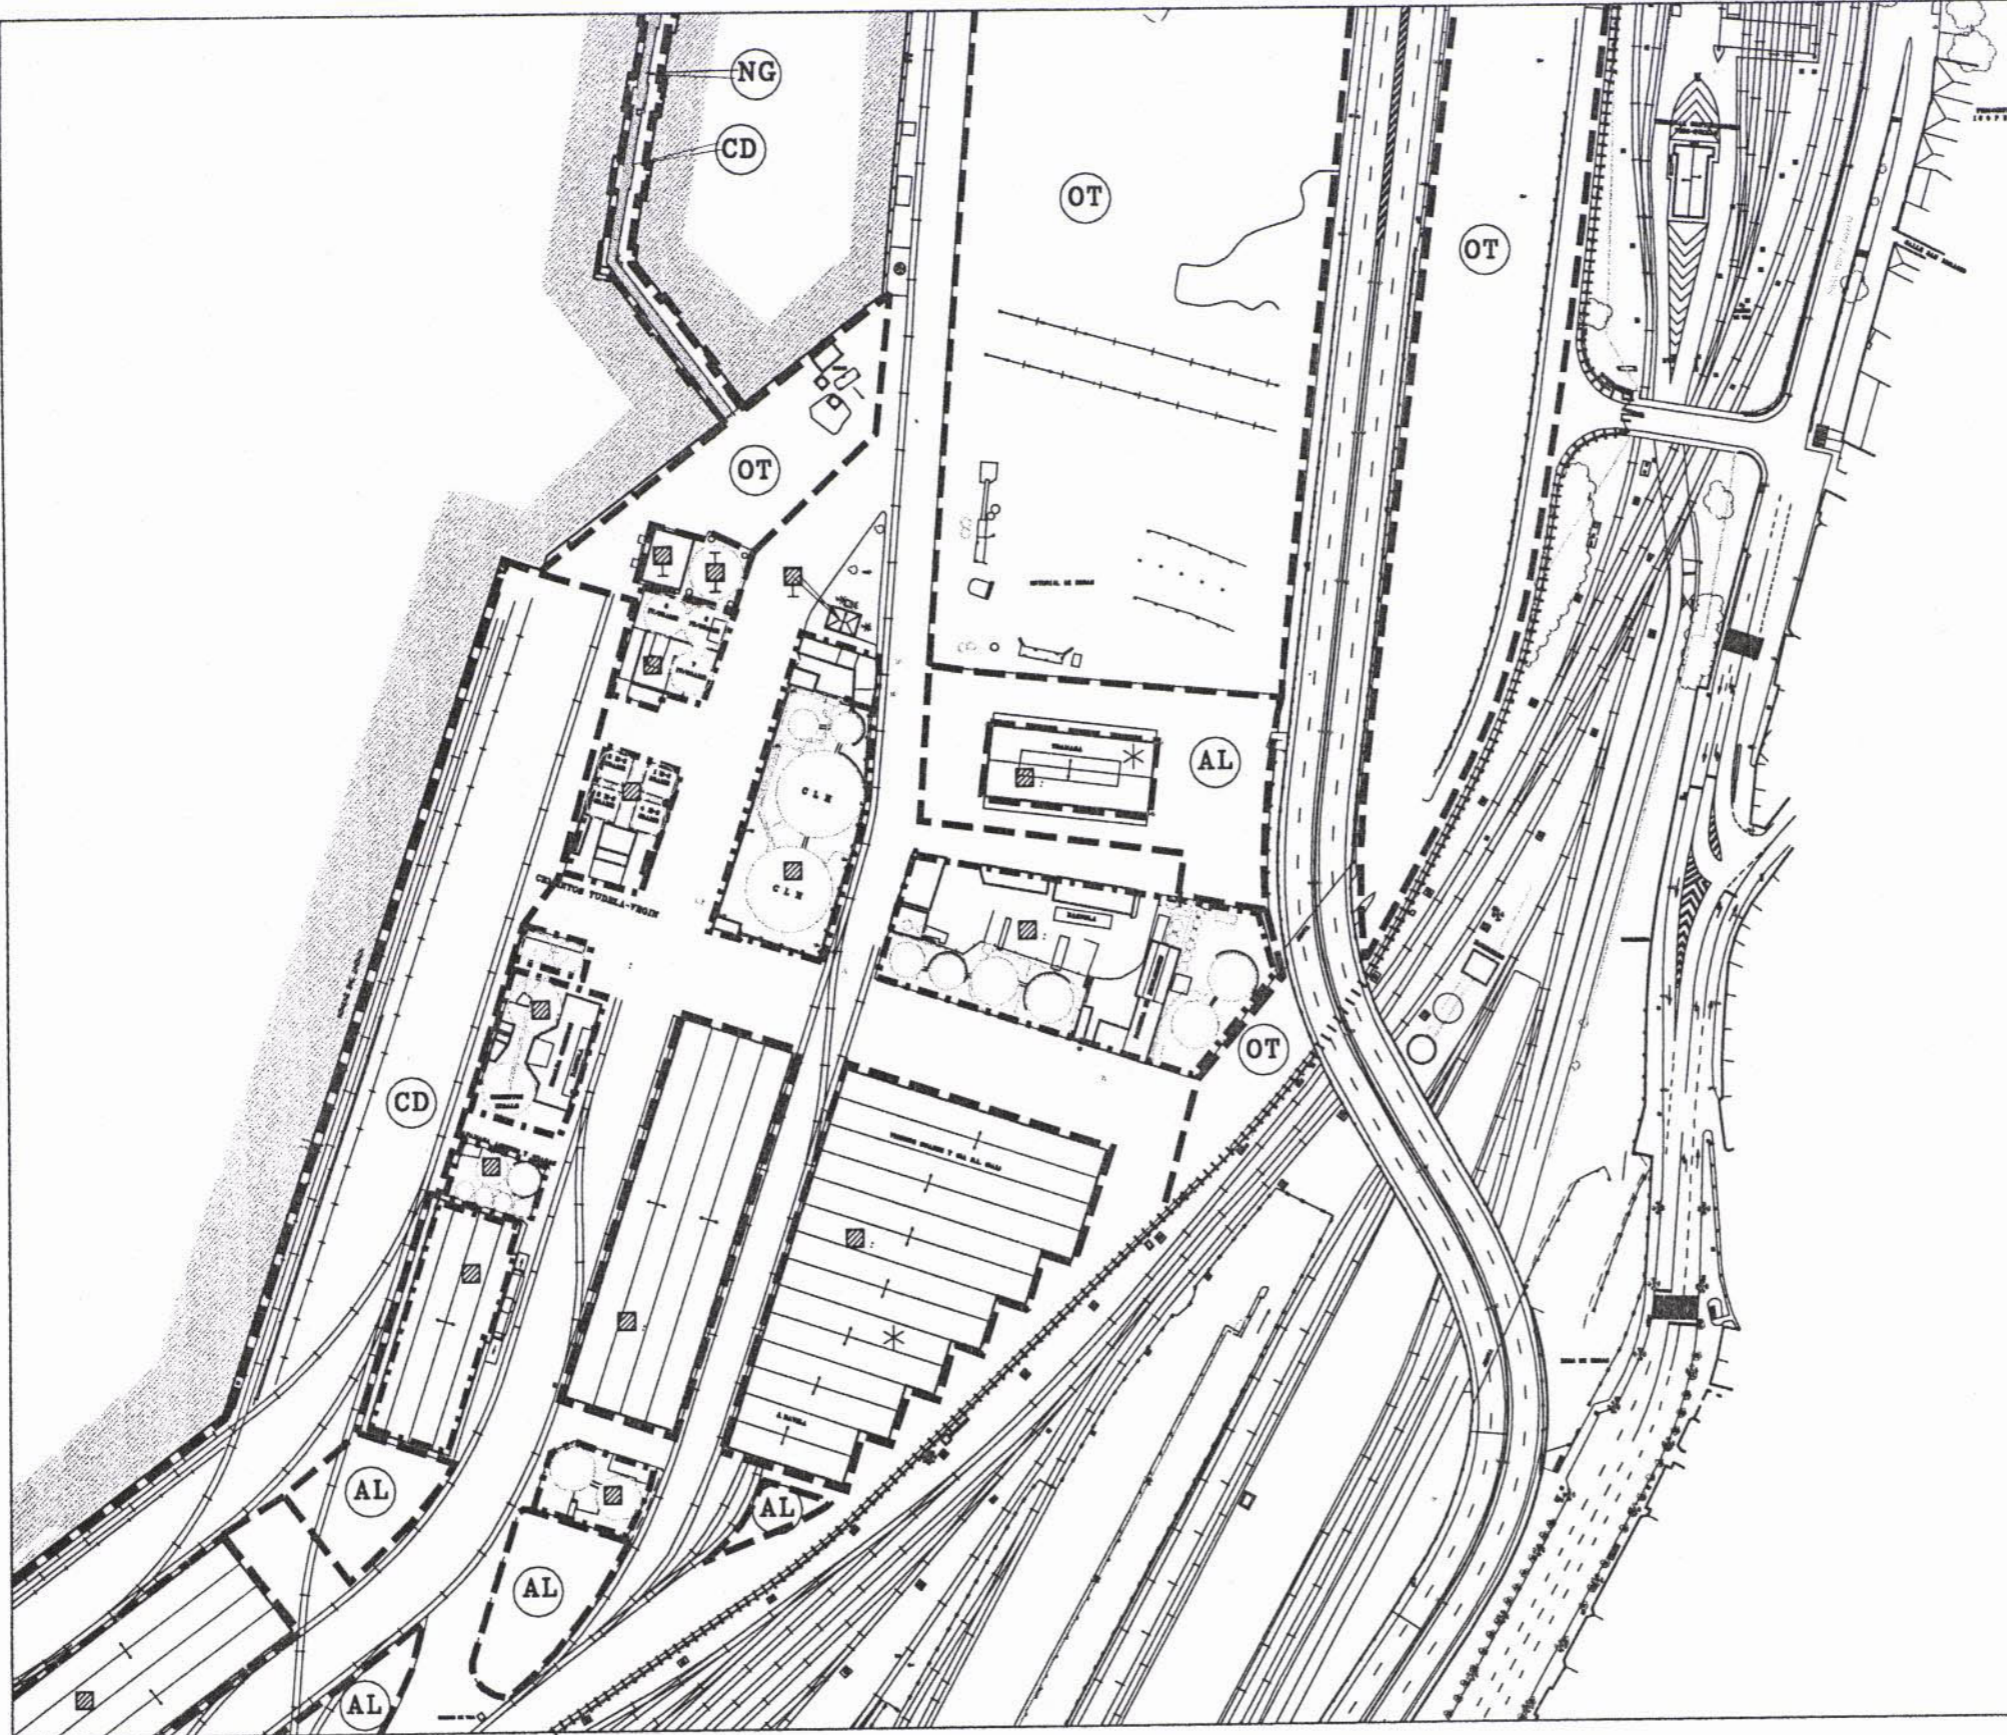

- ||||||| LINEA LIMITE Z. DE S. TERRESTRE DEL PUERTO
- ACTIVIDADES PORTUARIAS
- - - - - ACTIVIDADES COMPLEMENTARIAS DEL PUERTO
(en concesion o institucionales)
- ACTIVIDADES PUBLICAS
- CD CARGA Y DESCARGA
- AL ALMACENAJE
- PS ACTIVIDAD PESQUERA
- DP ACTIVIDAD NAUTICO - DEPORTIVA
- NG SERVICIOS GENERALES A LA NAVEGACION Y ACTIVIDAD PORTUARIA
DE AVITUALLAMIENTO Y REPARACION BUQUES
- NP SERVICIOS A LA NAVEGACION Y AL TRAFICO DE PASAJEROS
- IN INDUSTRIALES NAVALES
- RC EN RESERVA PARA CONCESIONES
- OT EN CONSTRUCCION O TRANSFORMACION

- ZV ESPACIOS LIBRES (Zonas verdes)
- PY PLAYAS
- PB PASEO PEATONAL Y CARRIL BICICLETAS
- USOS DE LA EDIFICACION
- ▼ INDUSTRIA NAVAL
- ▽ INDUSTRIA ALIMENTARIA
- INDUSTRIA FRIGORIFICA
- ALMACENAJE EN GENERAL
- ⊠ COMERCIAL MENOR
- ⊞ OFICINAS (en general)
- ⊞ HOSTELERIA
- * TALLERES

- DOTACIONES
- ADMINISTRATIVO
- ⊙ COMERCIAL AL POR MAYOR, LONJAS
- ⊙ ESTACION DE VIAJEROS
- ⊙ DOCENTE / INVESTIGACION
- ⊙ SANITARIO
- ⊙ DEPORTIVAS
- ⊙ SOCIOCULTURAL / MULTIUSOS
- ⊙ INSTALACION DE SERVICIOS TECNICOS
(Transf. estacion de bombeo, suministro
combustible a buques, depositos)
- ⊙ OTROS SERVICIOS
(Puesto de control, bascula, torreta)

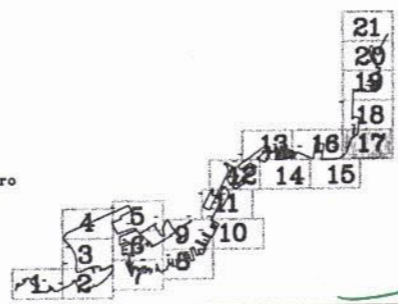

EL DIRECTOR TECNICO
 LUIS LARA RUBIDO



MINISTERIO DE FOMENTO
 PUERTOS DEL ESTADO

AUTORIDAD PORTUARIA DE VIGO

INFORMACION

USOS DEL SUELO Y
 DE LA EDIFICACION

PLANO 5
 HOJA 17

JEFE DE DPTO. DE EXPLOTACION
 JOAQUIN COLUNGA PEREZ

Longueta

FEBRERO DE 1997

ESCALA 1:2000