


Este documento forma parte de expediente n.º
 -43327411
 aprobado DEFINITIVAMENTE con esta data
 Vigo, 16 ABR 1997
 O SECRETARIO DE AGENCIA,
 Asdo.: Fco. Javier García Martínez

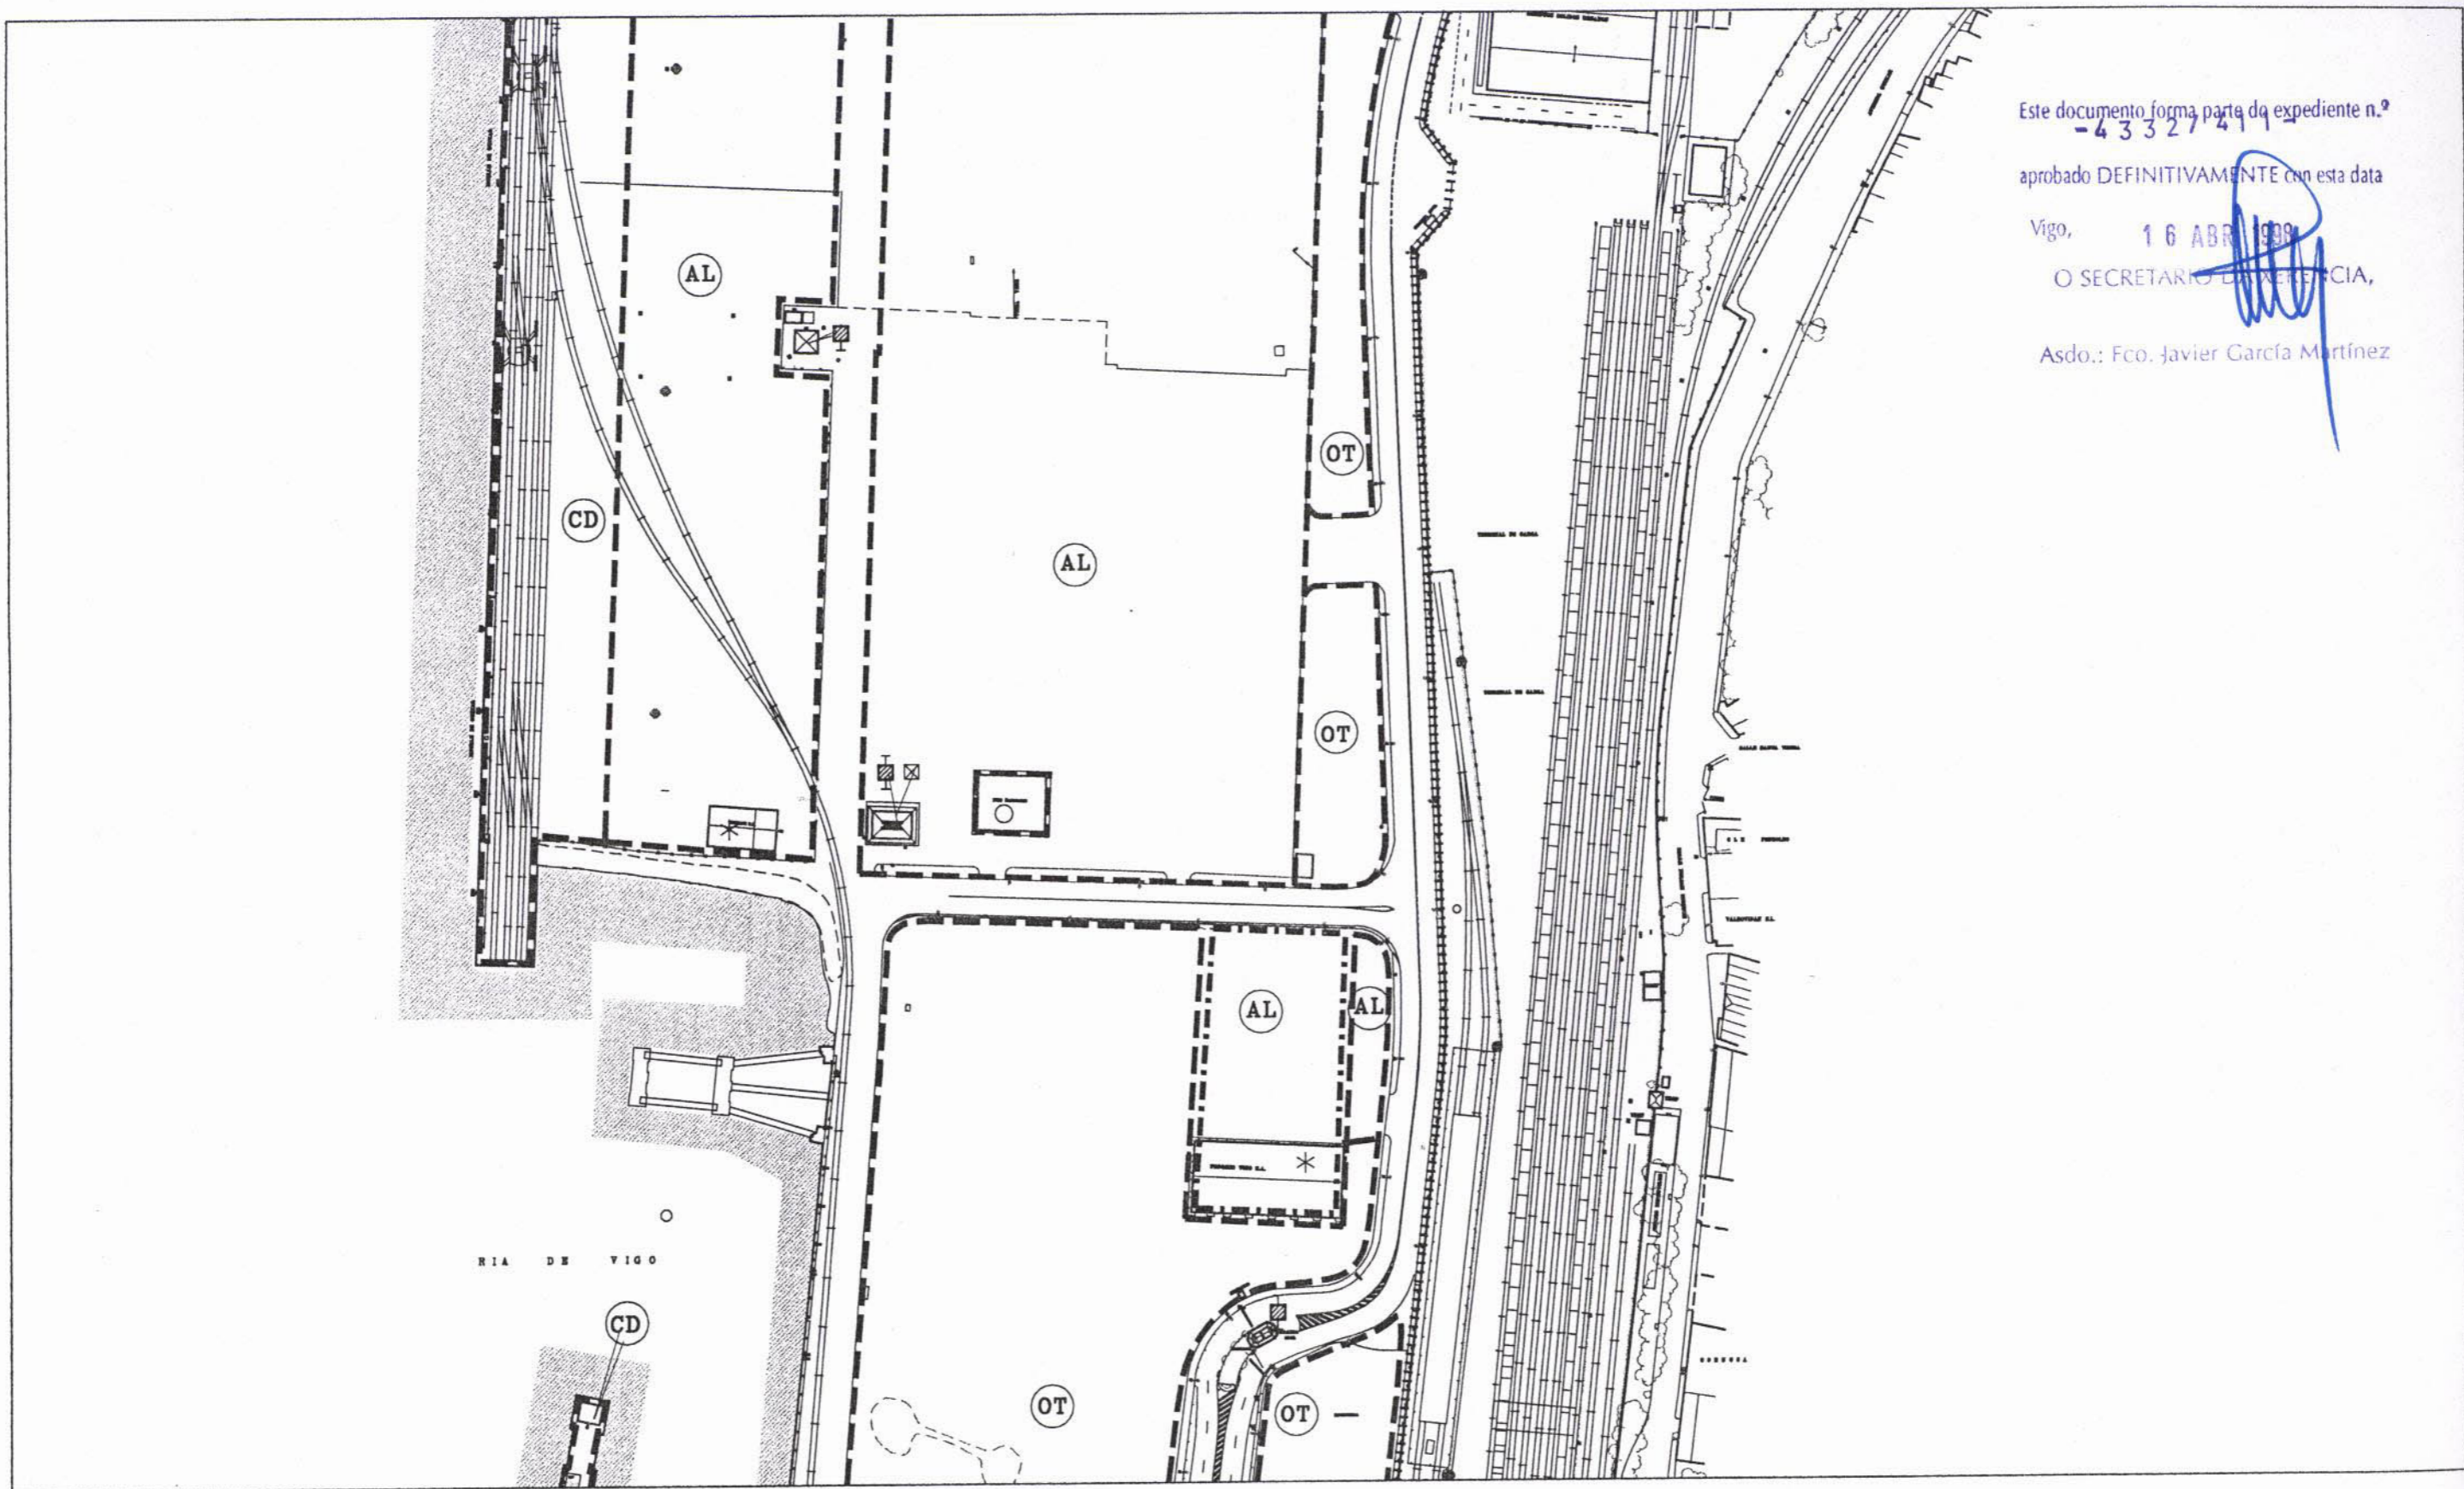


- ||||||| LINEA LIMITE Z. DE S. TERRESTRE DEL PUERTO
- ACTIVIDADES PORTUARIAS
- - - - - ACTIVIDADES COMPLEMENTARIAS DEL PUERTO
(en concesion o institucionales)
- ACTIVIDADES PUBLICAS
- CD CARGA Y DESCARGA
- AL ALMACENAJE
- PS ACTIVIDAD PESQUERA
- DP ACTIVIDAD NAUTICO - DEPORTIVA
- NG SERVICIOS GENERALES A LA NAVEGACION Y ACTIVIDAD PORTUARIA
DE AVITUALLAMIENTO Y REPARACION BUQUES
- NP SERVICIOS A LA NAVEGACION Y AL TRAFICO DE PASAJEROS
- IN INDUSTRIALES NAVALES
- RC EN RESERVA PARA CONCESIONES
- OT EN CONSTRUCCION O TRANSFORMACION

- ZV ESPACIOS LIBRES (Zonas verdes)
- PY PLAYAS
- PB PASEO PEATONAL Y CARRIL BICICLETAS

- USOS DE LA EDIFICACION
- ▼ INDUSTRIA NAVAL
- ▼ INDUSTRIA ALIMENTARIA
- INDUSTRIA FRIGORIFICA
- ALMACENAJE EN GENERAL
- ALMACENAJE MENOR
- OFICINAS (en general)
- ⊗ HOSTELERIA
- * TALLERES

- DOTACIONES
- ADMINISTRATIVO
- ⊙ COMERCIAL AL POR MAYOR, LONJAS
- ⊙ ESTACION DE VIAJEROS
- ⊙ DOCENTE / INVESTIGACION
- ⊙ SANITARIO
- ⊙ DEPORTIVAS
- ⊙ SOCIOCULTURAL / MULTIUSOS
- INSTALACION DE SERVICIOS TECNICOS
(Transf. estacion de bombeo, suministro
combustible a buques, depositos)
- ⊙ OTROS SERVICIOS
(Puesto de control, bascula, torreta)

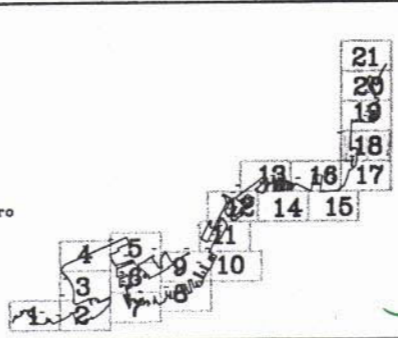

EL DIRECTOR TECNICO
 LUIS LARA RUBIDO

JEFE DE DPTO. DE EXPLOTACION
 JOAQUIN COLUNGA PEREZ
longueta



MINISTERIO DE FOMENTO
 PUERTOS DEL ESTADO

AUTORIDAD PORTUARIA DE VIGO

INFORMACION
 USOS DEL SUELO Y
 DE LA EDIFICACION

PLANO 5
 HOJA 18

FEBRERO DE 1997

ESCALA 1:2000