



Este documento forma parte do expediente n.º  
 -4332/411-  
 aprobado DEFINITIVAMENTE con esta data  
 Vigo, 16 ABR 1998  
 O SECRETARIO DE REFERENCIA,  
 Asdo.: Fco. Javier García Martínez

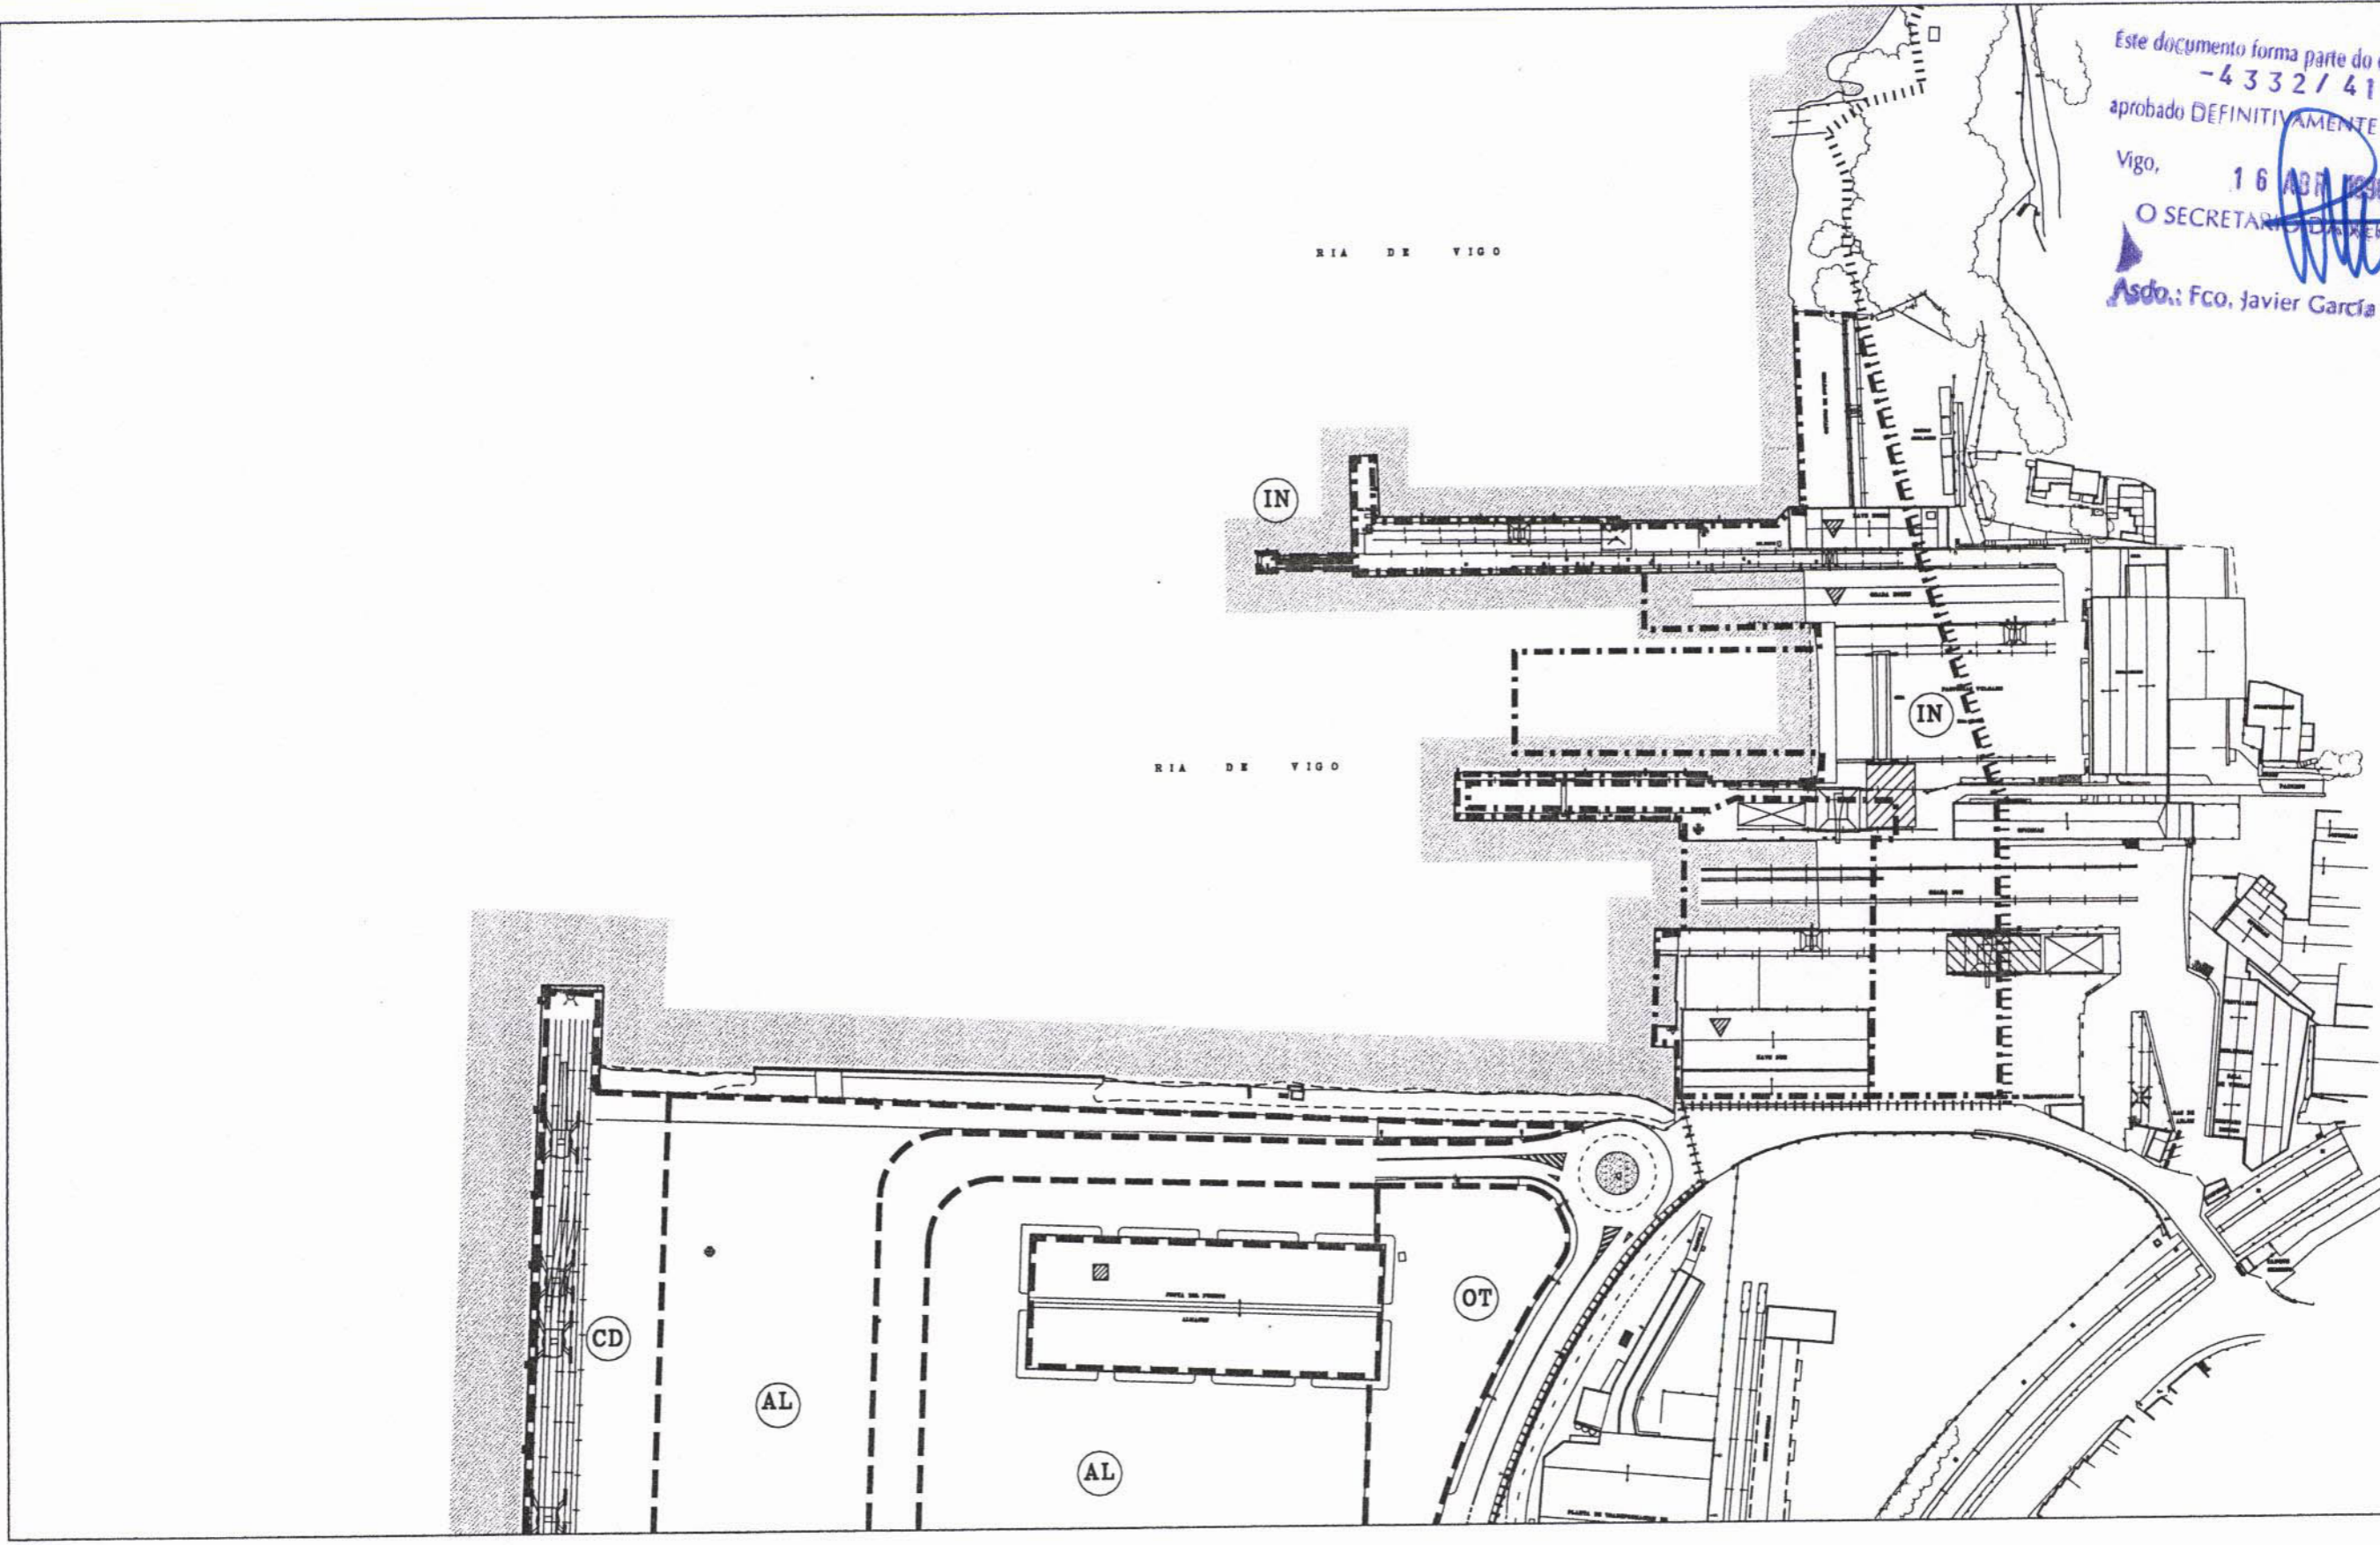

- ||||||| LINEA LIMITE Z. DE S. TERRESTRE DEL PUERTO
- ACTIVIDADES PORTUARIAS
- - - - - ACTIVIDADES COMPLEMENTARIAS DEL PUERTO  
(en concesion o institucionales)
- · · · · ACTIVIDADES PUBLICAS
- CD CARGA Y DESCARGA
- AL ALMACENAJE
- PS ACTIVIDAD PESQUERA
- DP ACTIVIDAD NAUTICO - DEPORTIVA
- NG SERVICIOS GENERALES A LA NAVEGACION Y ACTIVIDAD PORTUARIA  
DE AVITUALLAMIENTO Y REPARACION BUQUES
- NP SERVICIOS A LA NAVEGACION Y AL TRAFICO DE PASAJEROS
- IN INDUSTRIALES NAVALES
- RC EN RESERVA PARA CONCESIONES
- OT EN CONSTRUCCION O TRANSFORMACION

- ZV ESPACIOS LIBRES (Zonas verdes)
- PY PLAYAS
- PB PASEO PEATONAL Y CARRIL BICICLETAS
- USOS DE LA EDIFICACION**
- ▼ INDUSTRIA NAVAL
- ▽ INDUSTRIA ALIMENTARIA
- INDUSTRIA FRIGORIFICA
- ALMACENAJE EN GENERAL
- ▣ COMERCIAL MENOR
- ⊞ OFICINAS (en general)
- ⊞ HOSTELERIA
- \* TALLERES

- DOTACIONES**
- ADMINISTRATIVO
- ⊙ COMERCIAL AL POR MAYOR, LONJAS
- ⊙ ESTACION DE VIAJEROS
- ⊙ DOCENTE / INVESTIGACION
- ⊙ SANITARIO
- DEPORTIVAS
- ⊙ SOCIOCULTURAL / MULTIUSOS
- INSTALACION DE SERVICIOS TECNICOS  
(Transf. estacion de bombeo, suministro  
combustible a buques, depositos)
- ⊙ OTROS SERVICIOS  
(Puesto de control, bascula, torreta)

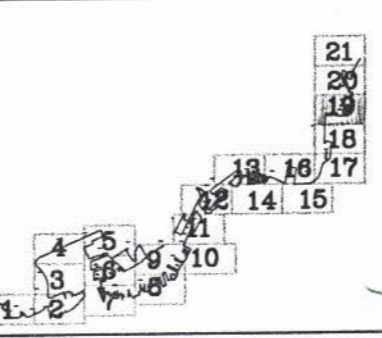

EL DIRECTOR TECNICO  
LUIS LARA RUBIDO

MINISTERIO DE FOMENTO  
PUERTOS DEL ESTADO  
**AUTORIDAD PORTUARIA DE VIGO**

**INFORMACION**

JEFE DE DPTO. DE EXPLOTACION  
JOAQUIN COLUNGA PEREZ

**USOS DEL SUELO Y  
DE LA EDIFICACION**

PLANO 5  
HOJA 19

FEBRERO DE 1997      ESCALA 1:2000